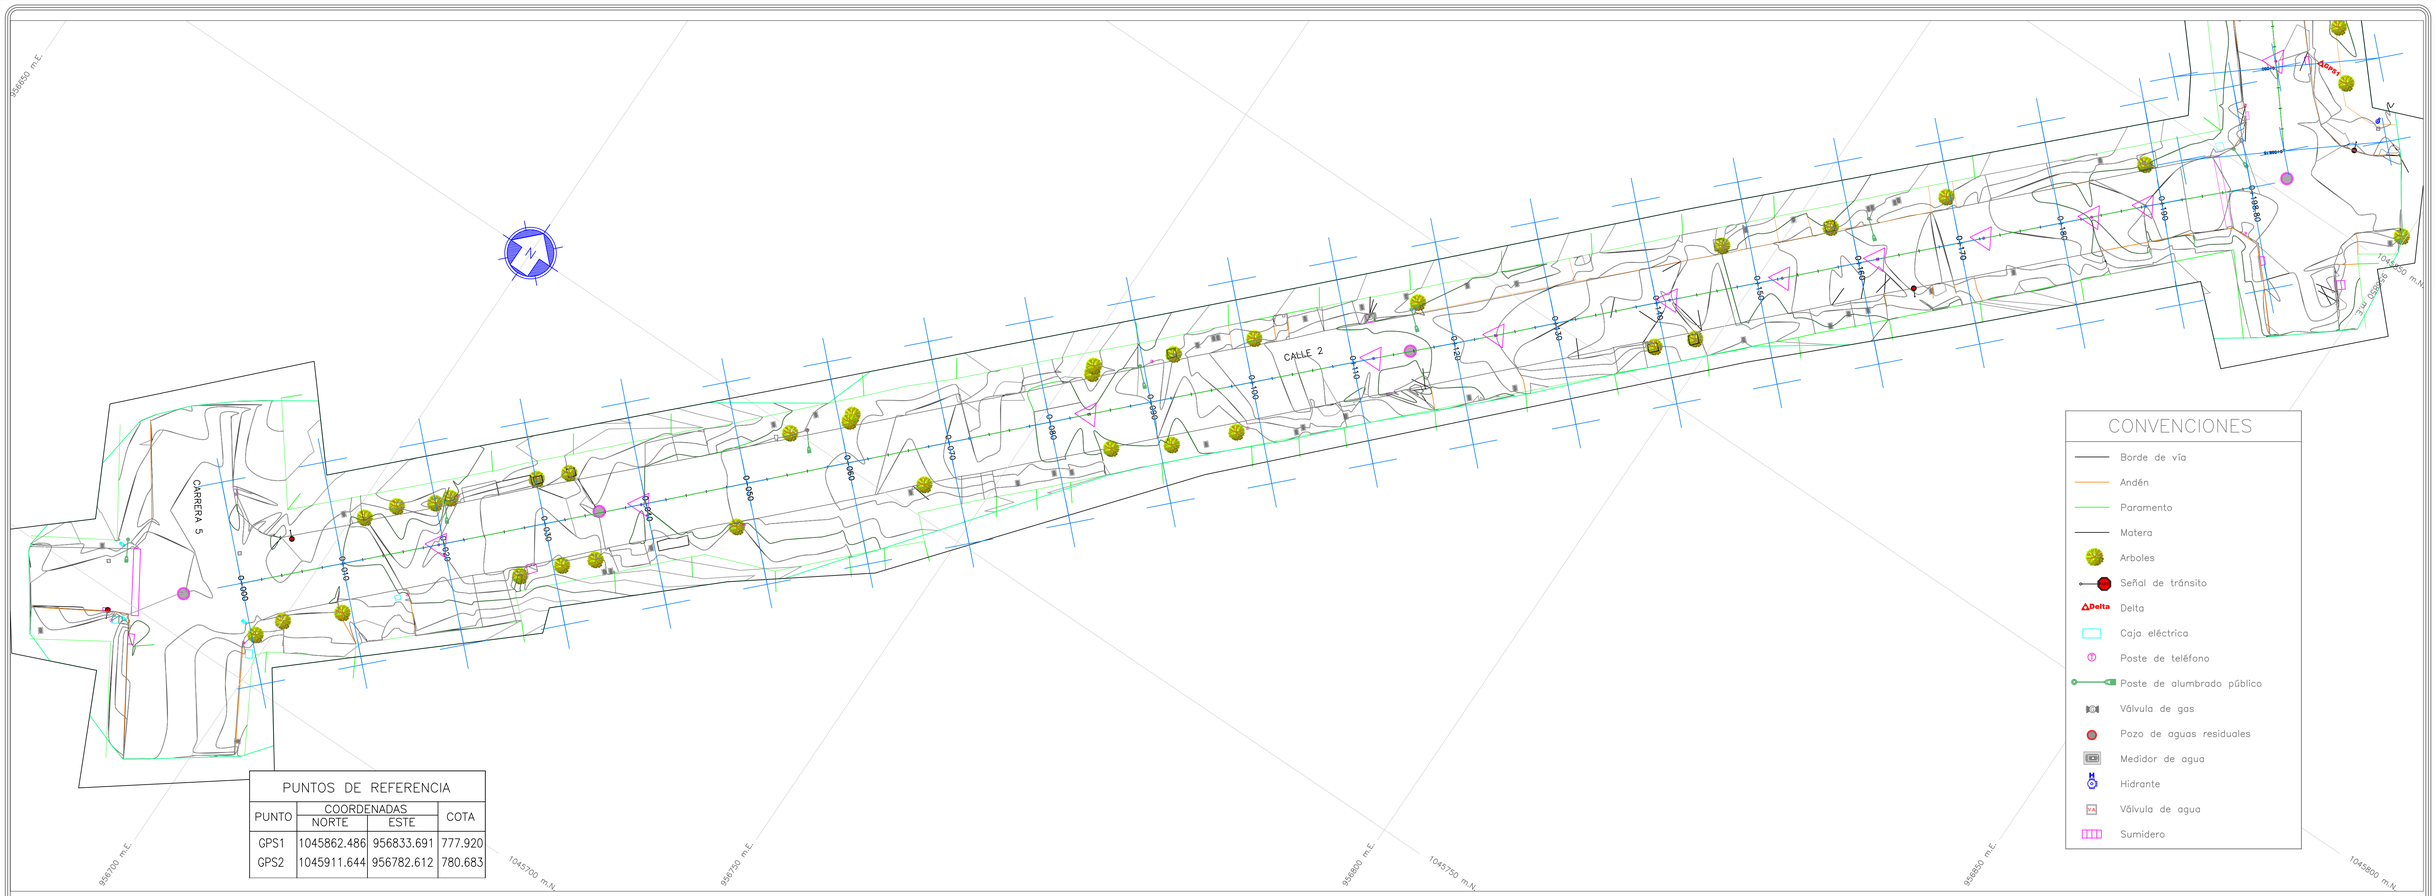



CONVENCIONES

- Borde de vía
- Andén
- Paramento
- Matera
- Arboles
- Señal de tránsito
- Delta
- Caja eléctrica
- Poste de teléfono
- Poste de alumbrado público
- Válvula de gas
- Pozo de aguas residuales
- Medidor de agua
- Hidrante
- Válvula de agua
- Sumidero

PUNTOS DE REFERENCIA

PUNTO	COORDENADAS		COTA
	NORTE	ESTE	
GPS1	1045862.486	956833.691	777.920
GPS2	1045911.644	956782.612	780.683

EJE 1 VT–1 PERFIL LONGITUDINAL

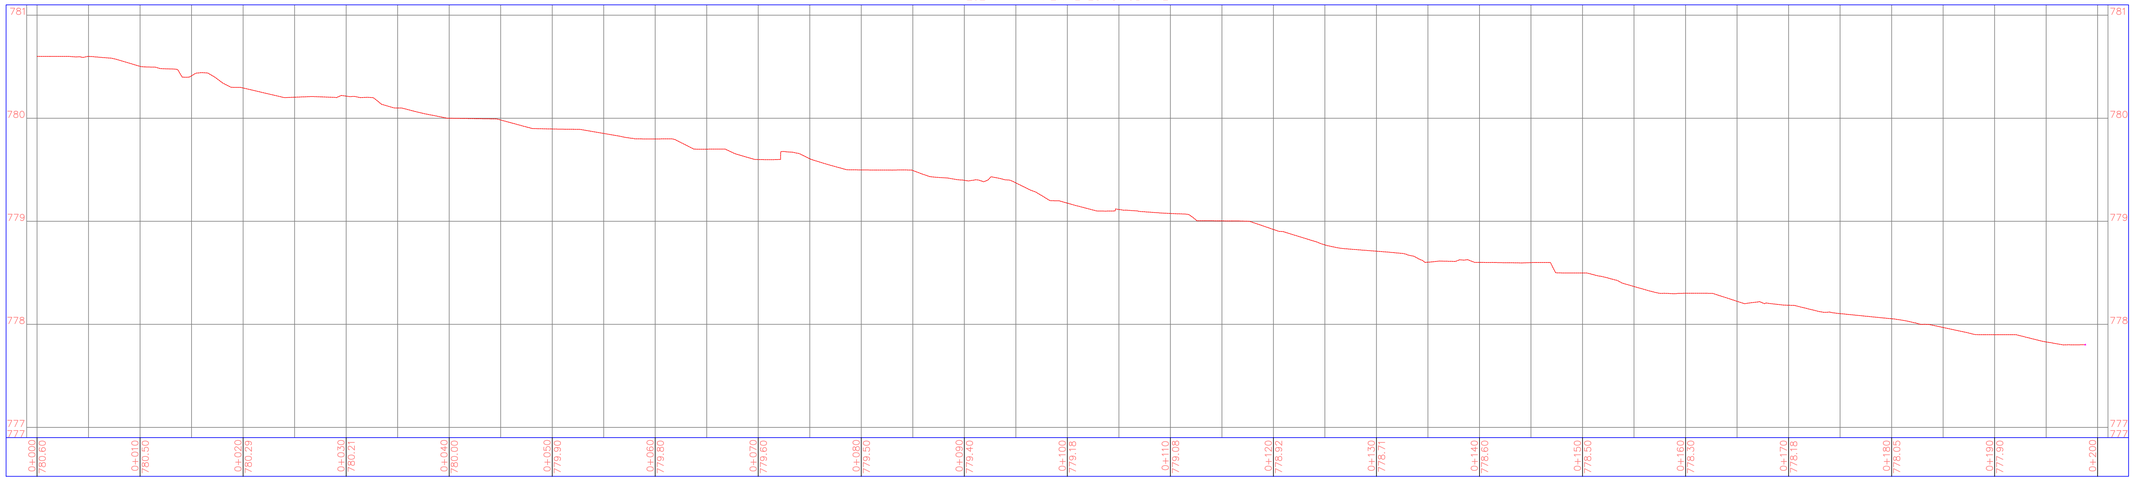

REPÚBLICA DE COLOMBIA
DEPARTAMENTO DE CUNDINAMARCA
MUNICIPIO DE VILLETA

Villeta COMPETITIVA gestión transparente

PROYECTO: Contrato: CM 001 de 2022

ESTUDIOS Y DISEÑOS PARA EL MEJORAMIENTO Y/O REHABILITACION DE ALGUNAS VIAS URBANAS DEL MUNICIPIO DE VILLETA CUNDINAMARCA

Fayfer. Profesores

REPRESENTANTE LEGAL:
CARLOS FERNANDO PRIETO
C.C 1.010.191.671 BOGOTÁ

REVISIÓN

Fecha	Rev	Reviso	Descripción

LEVANTÓ:
LIDA SEGURA OLAYA
M.P. 01-11315 CPNT

TOPOGRAFO:
KELVER HUMBERTO CASTAÑO ESPINOSA
M.P. 25222-75652

SUPERVISORA:
CLAUDIA CAROLINA MUÑOZ
JEFE OFICINA ASESORA DE PLANEACIÓN

CONTIENE:
LEVANTAMIENTO TOPOGRAFICO
PLANTA GENERAL Y PERFIL LONGITUDINAL
CALLE 2 ENTRE CARRERAS 5 Y 4 - BARRIO SAN CAYETANO
TRAMO 1

ESCALA
H 1:250
V 1:25

FECHA
JULIO DE 2022

ARCHIVO DIGITAL
VILLETA_Tramo 1.DWG


PLANO No.
1 de 4

956800 m.E.

1045900 m.N.

1045850 m.N.

956850 m.E.

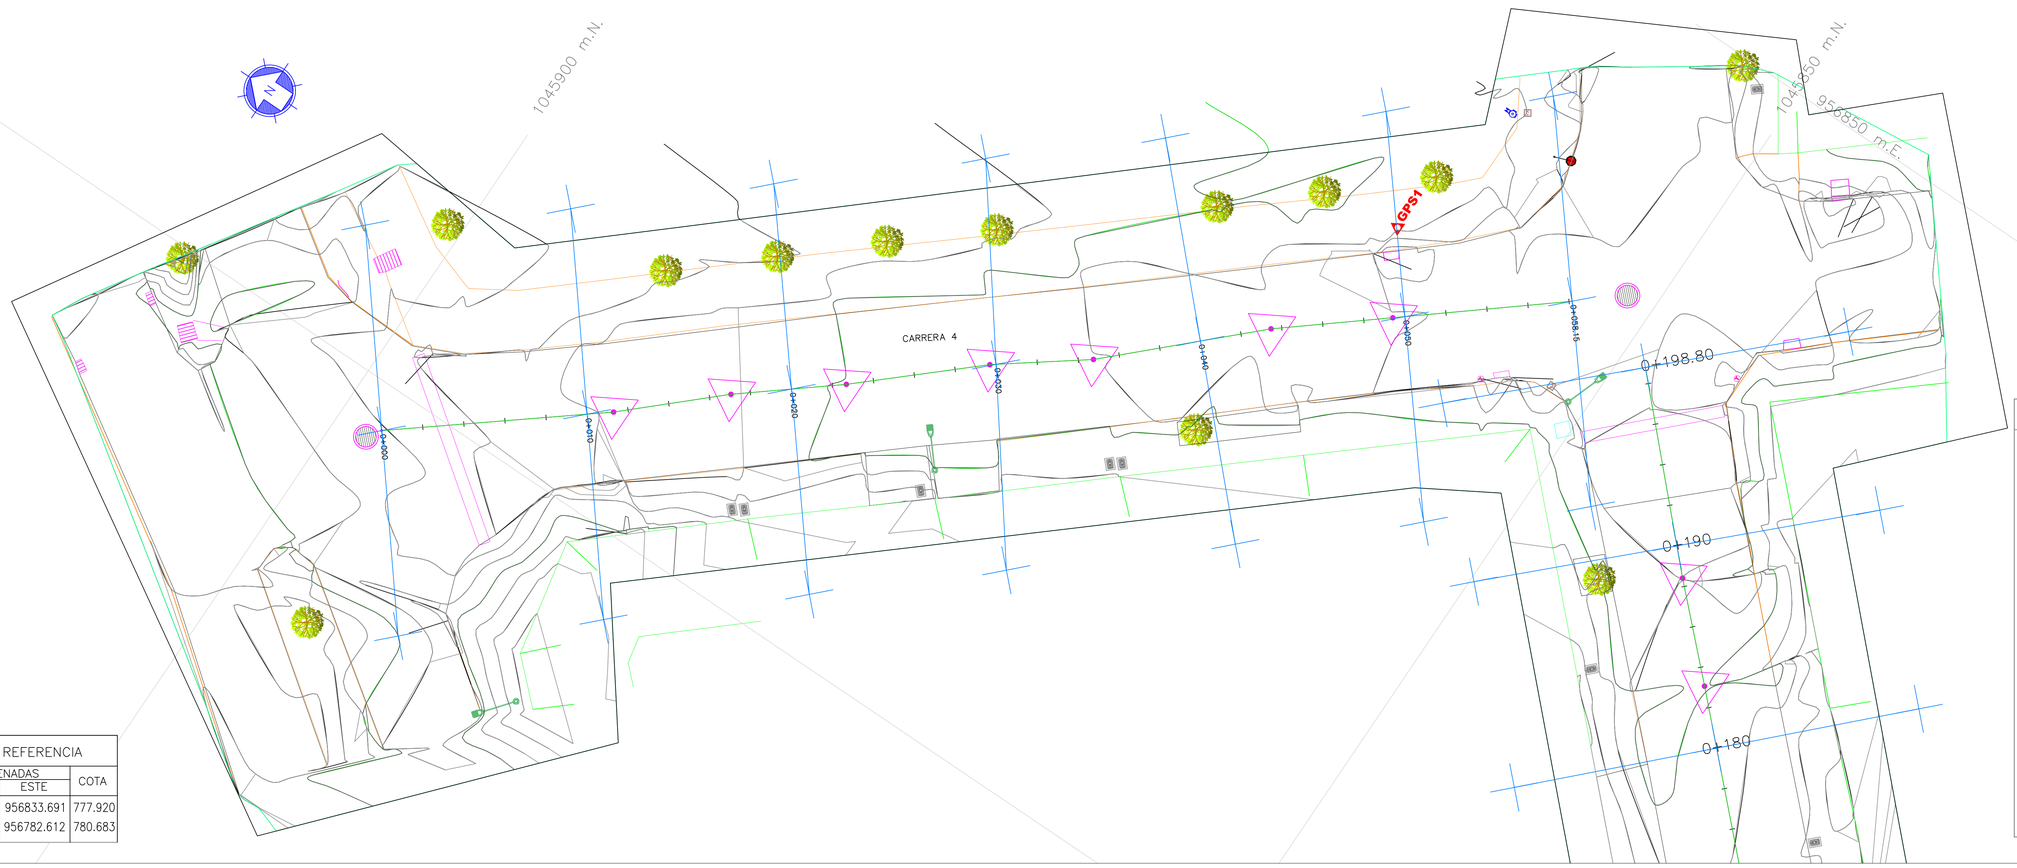


CONVENCIONES

- Borde de vía
- Andén
- Paramento
- Matera
- Arboles
- Señal de tránsito
- Delta
- Caja eléctrica
- Poste de teléfono
- Poste de alumbrado público
- Válvula de gas
- Pozo de aguas residuales
- Medidor de agua
- Hidrante
- Válvula de agua
- Sumidero

PUNTOS DE REFERENCIA

PUNTO	COORDENADAS		COTA
	NORTE	ESTE	
GPS1	1045862.486	956833.691	777.920
GPS2	1045911.644	956782.612	780.683

EJE 2 VT-1 PERFIL LONGITUDINAL

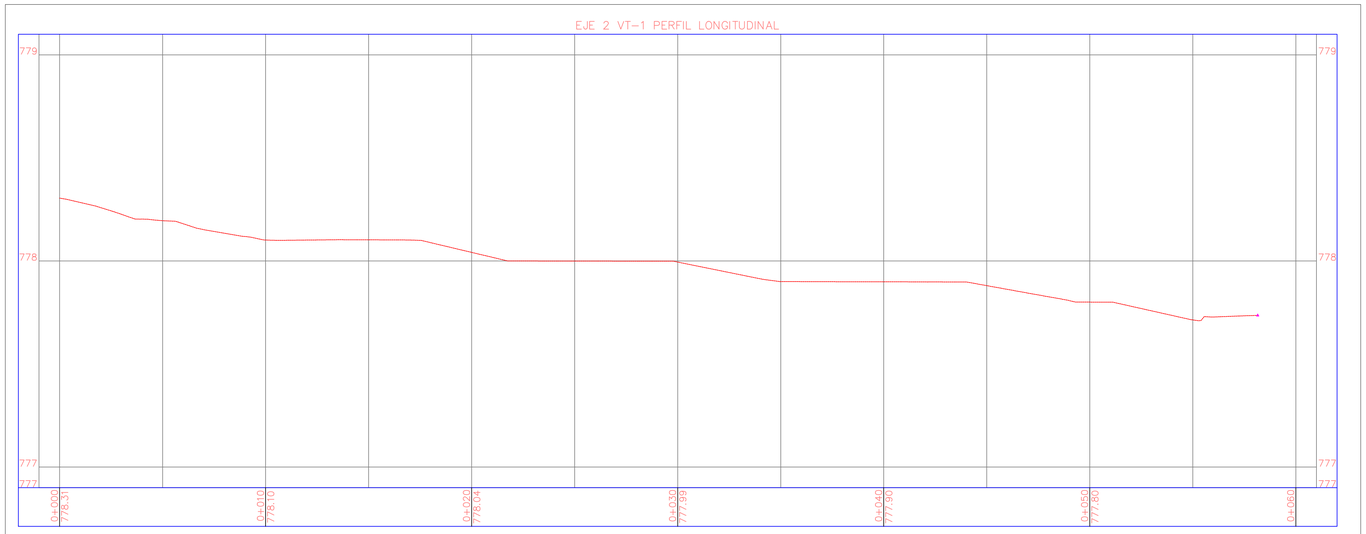

REPÚBLICA DE COLOMBIA
DEPARTAMENTO DE CUNDINAMARCA
MUNICIPIO DE VILLETA

PROYECTO: Contrato: CM 001 de 2022

ESTUDIOS Y DISEÑOS PARA EL MEJORAMIENTO Y/O REHABILITACION DE ALGUNAS VIAS URBANAS DEL MUNICIPIO DE VILLETA CUNDINAMARCA

REPRESENTANTE LEGAL:
CARLOS FERNANDO PRIETO
C.C 1.010.191.671 BOGOTÁ

REVISIÓN

Fecha	Rev	Reviso	Descripción

LEVANTÓ:
LIDA SEGURA OLAYA
M.P. 01-11315 CPNT

TOPOGRAFO:
KELVER HUMBERTO CASTAÑO ESPINOSA
M.P. 25222-75652

SUPERVISORA:
CLAUDIA CAROLINA MUÑOZ
JEFE OFICINA ASESORA DE PLANEACIÓN


CONTIENE:
LEVANTAMIENTO TOPOGRAFICO
PLANTA GENERAL Y PERFIL LONGITUDINAL
CARRERA 4 ENTRE CALLE 3 Y CALLE 2 - BARRIO SAN CAYETANO
TRAMO 1


ESCALA
H 1:125
V 1:25


FECHA
JULIO DE 2022


ARCHIVO DIGITAL
VILLETA_Tramo 1.DWG


PLANO No.
2 de 4

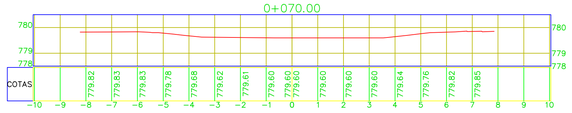


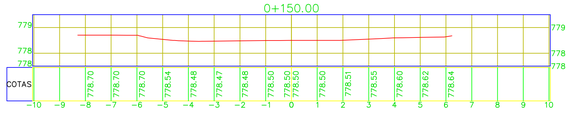


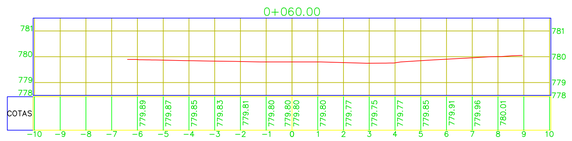

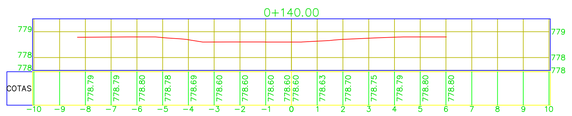


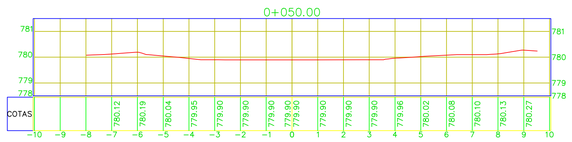


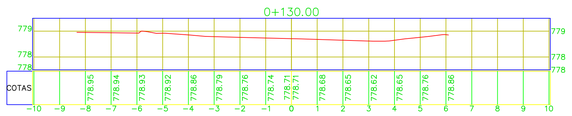


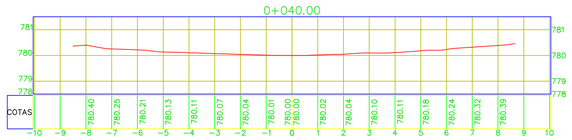





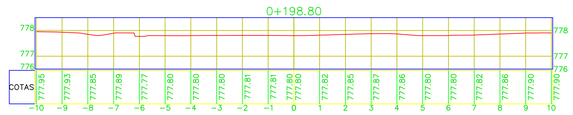


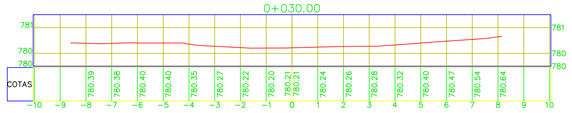


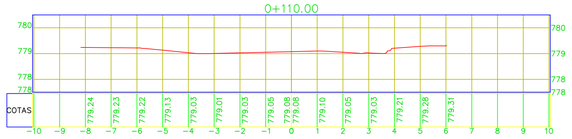


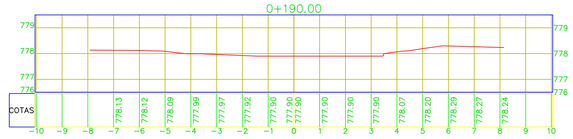


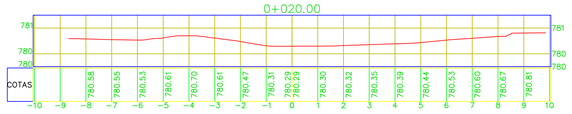


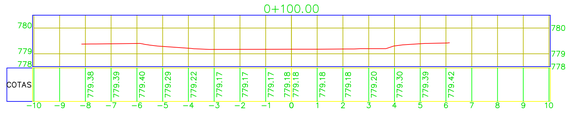


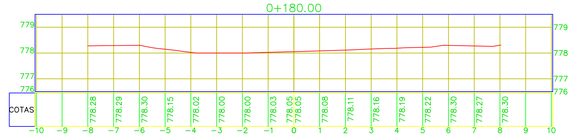


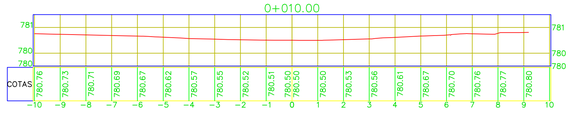


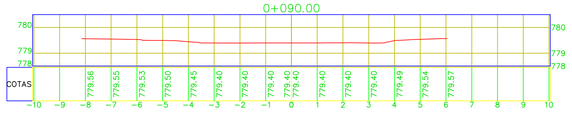

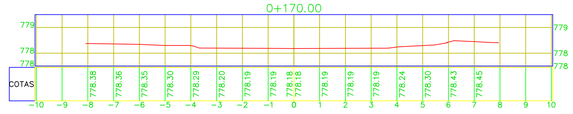

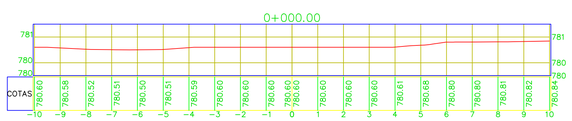

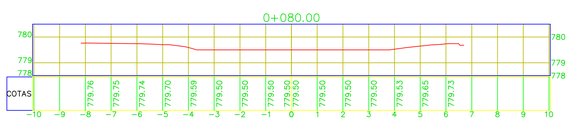

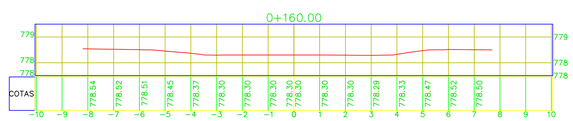

REPÚBLICA DE COLOMBIA
DEPARTAMENTO DE CUNDINAMARCA
MUNICIPIO DE VILLETA

PROYECTO: Contrato: CM 001 de 2022

ESTUDIOS Y DISEÑOS PARA EL MEJORAMIENTO Y/O REHABILITACION DE ALGUNAS VIAS URBANAS DEL MUNICIPIO DE VILLETA CUNDINAMARCA

REPRESENTANTE LEGAL:
CARLOS FERNANDO PRIETO
C.C 1.010.191.671 BOGOTÁ

REVISIÓN

Fecha	Rev	Reviso	Descripción

LEVANTÓ:
LIDA SEGURA OLAYA
M.P. 01-11315 CPNT

TOPOGRAFO:
KELVER HUMBERTO CASTAÑO ESPINOSA
M.P. 25222-75652

SUPERVISORA:
CLAUDIA CAROLINA MUÑOZ
JEFE OFICINA ASESORA DE PLANEACIÓN


CONTIENE:
LEVANTAMIENTO TOPOGRAFICO
SECCIONES TRANSVERSALES
CALLE 2 ENTRE CARRERAS 5 Y 4 - BARRIO SAN CAYETANO
TRAMO 1


ESCALA 1:100


ARCHIVO DIGITAL VILLETA_Tramo 1.DWG


FECHA JULIO DE 2022


PLANO No. 3 de 4

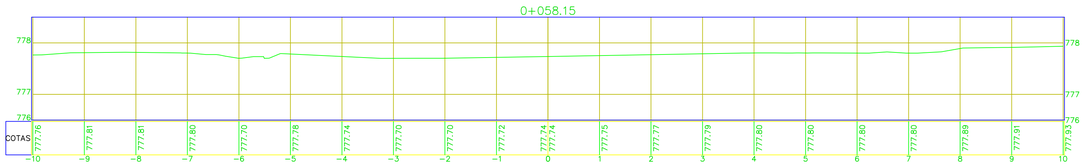


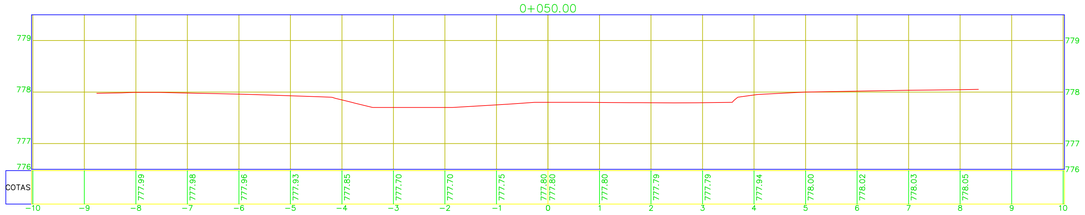


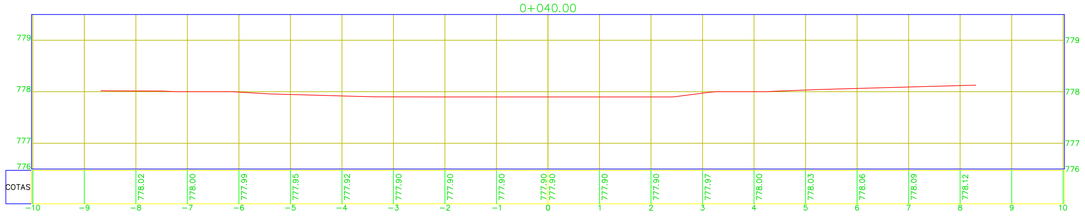

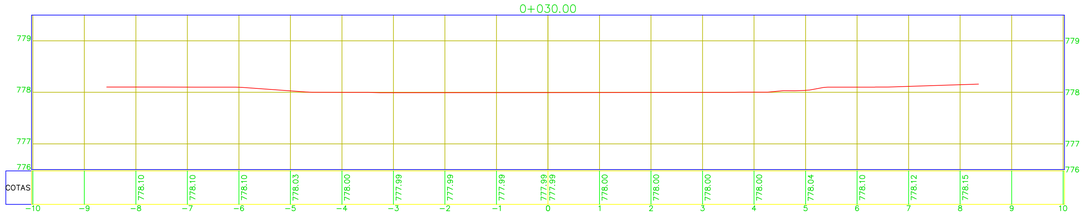

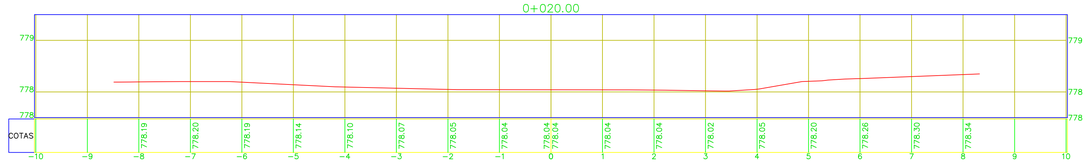

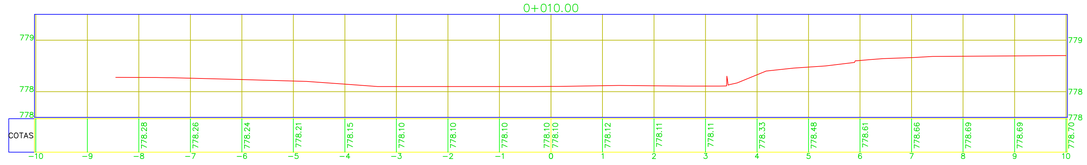

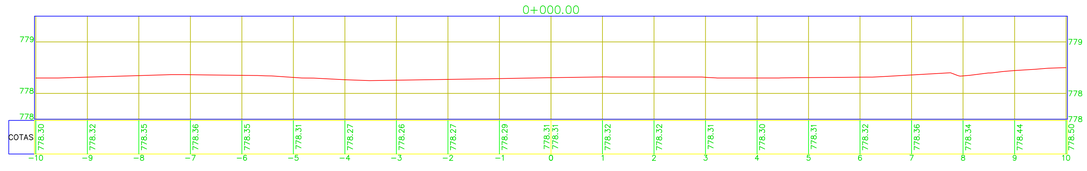

REPÚBLICA DE COLOMBIA
DEPARTAMENTO DE CUNDINAMARCA
MUNICIPIO DE VILLETA

PROYECTO: Contrato: CM 001 de 2022

ESTUDIOS Y DISEÑOS PARA EL MEJORAMIENTO Y/O REHABILITACION DE ALGUNAS VIAS URBANAS DEL MUNICIPIO DE VILLETA CUNDINAMARCA

REPRESENTANTE LEGAL:
CARLOS FERNANDO PRIETO
C.C 1.010.191.671 BOGOTÁ

REVISIÓN

Fecha	Rev	Reviso	Descripción

LEVANTÓ:
LIDA SEGURA OLAYA
M.P. 01-11315 CPNT

TOPOGRAFO:
KELVER HUMBERTO CASTAÑO ESPINOSA
M.P. 25222-75652

SUPERVISORA:
CLAUDIA CAROLINA MUÑOZ
JEFE OFICINA ASESORA DE PLANEACIÓN

CONTIENE:
LEVANTAMIENTO TOPOGRAFICO
SECCIONES TRANSVERSALES
CARRERA 4 ENTRE CALLE 3 Y CALLE 2 - BARRIO SAN CAYETANO
TRAMO 1

ESCALA 1:50

FECHA JULIO DE 2022

ARCHIVO DIGITAL VILLETA_Tramo 1.DWG

PLANO No. 4 de 4