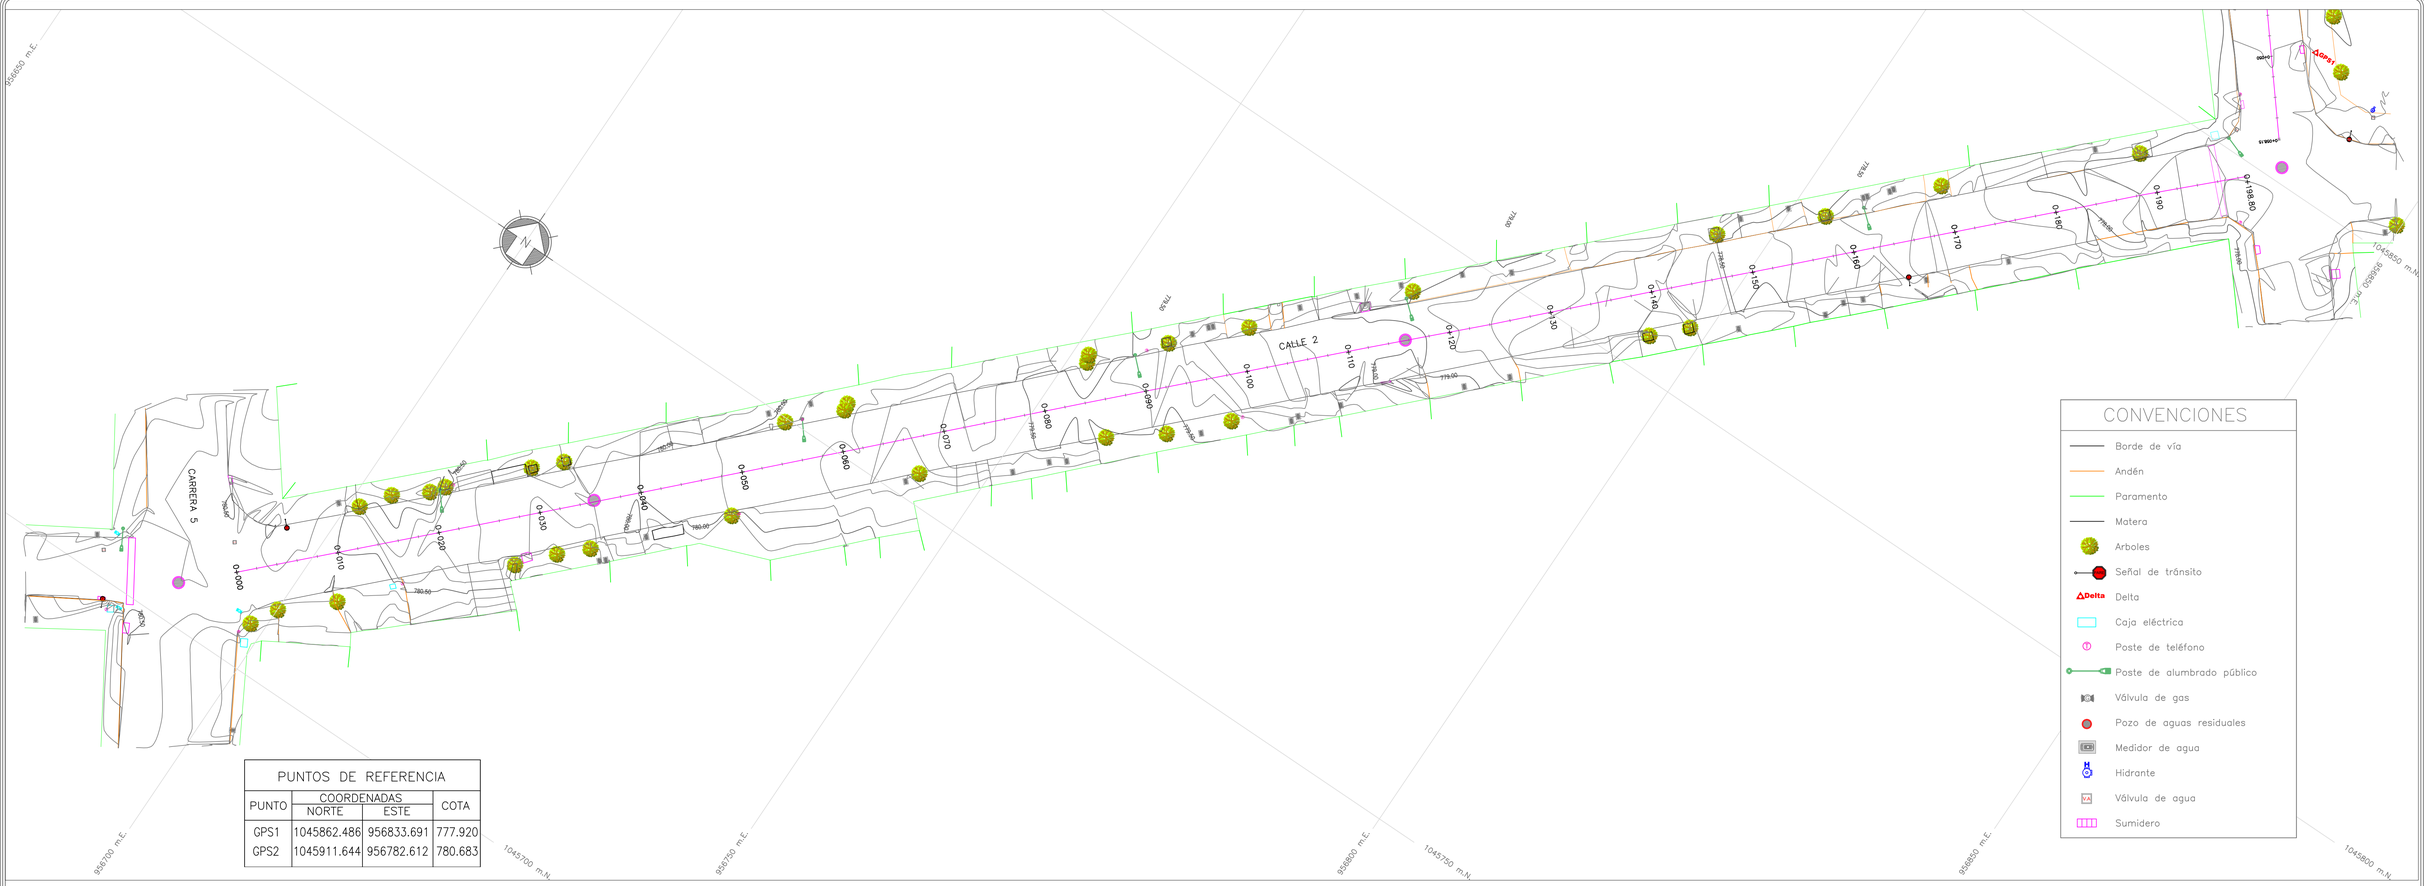



CONVENCIONES

- Borde de vía
- Andén
- Paramento
- Matera
- Arboles
- Señal de tránsito
- Delta
- Caja eléctrica
- Poste de teléfono
- Poste de alumbrado público
- Válvula de gas
- Pozo de aguas residuales
- Medidor de agua
- Hidrante
- Válvula de agua
- Sumidero

PUNTOS DE REFERENCIA

PUNTO	COORDENADAS		COTA
	NORTE	ESTE	
GPS1	1045862.486	956833.691	777.920
GPS2	1045911.644	956782.612	780.683

PERFIL LONGITUDINAL CALLE 2 ENTRE CARRERAS 5 Y 4

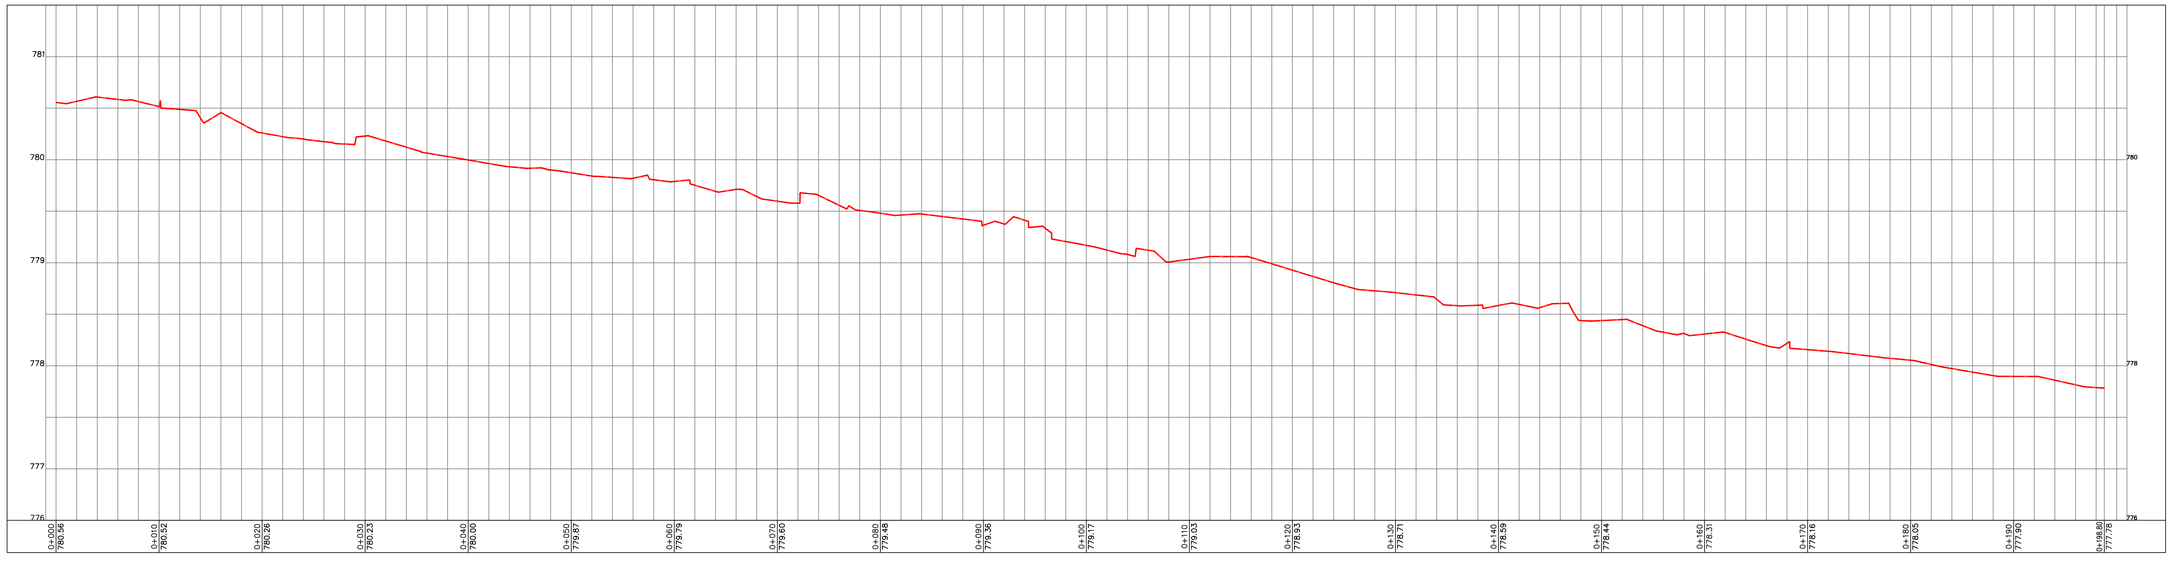

REPÚBLICA DE COLOMBIA
DEPARTAMENTO DE CUNDINAMARCA
MUNICIPIO DE VILLETA

PROYECTO: Contrato: CM 001 de 2022

ESTUDIOS Y DISEÑOS PARA EL MEJORAMIENTO Y/O REHABILITACION DE ALGUNAS VIAS URBANAS DEL MUNICIPIO DE VILLETA CUNDINAMARCA

REPRESENTANTE LEGAL:
CARLOS FERNANDO PRIETO
C.C 1.010.191.671 BOGOTA

REVISIÓN

Fecha	Rev	Reviso	Descripción

LEVANTÓ:
LIDA SEGURA OLAYA
M.P. 01-11315 CPNT

TOPOGRAFO:
KELVER HUMBERTO CUTARO ESPINOSA
M.P. 25222-75652

SUPERVISORA:
CLAUDIA CAROLINA MUÑOZ
JEFE OFICINA ASESORA PLANEACIÓN

CONTIENE:
LEVANTAMIENTO TOPOGRAFICO
PLANTA GENERAL Y PERFIL LONGITUDINAL
CALLE 2 ENTRE CARRERAS 5 Y 4 - BARRIO SAN CAYETANO
TRAMO 1

ESCALA
H 1:250
V 1:25

ARCHIVO DIGITAL
VILLETA_Tramo 1.DWG

FECHA
JUNIO DE 2022

PLANO No.
1 de 2