
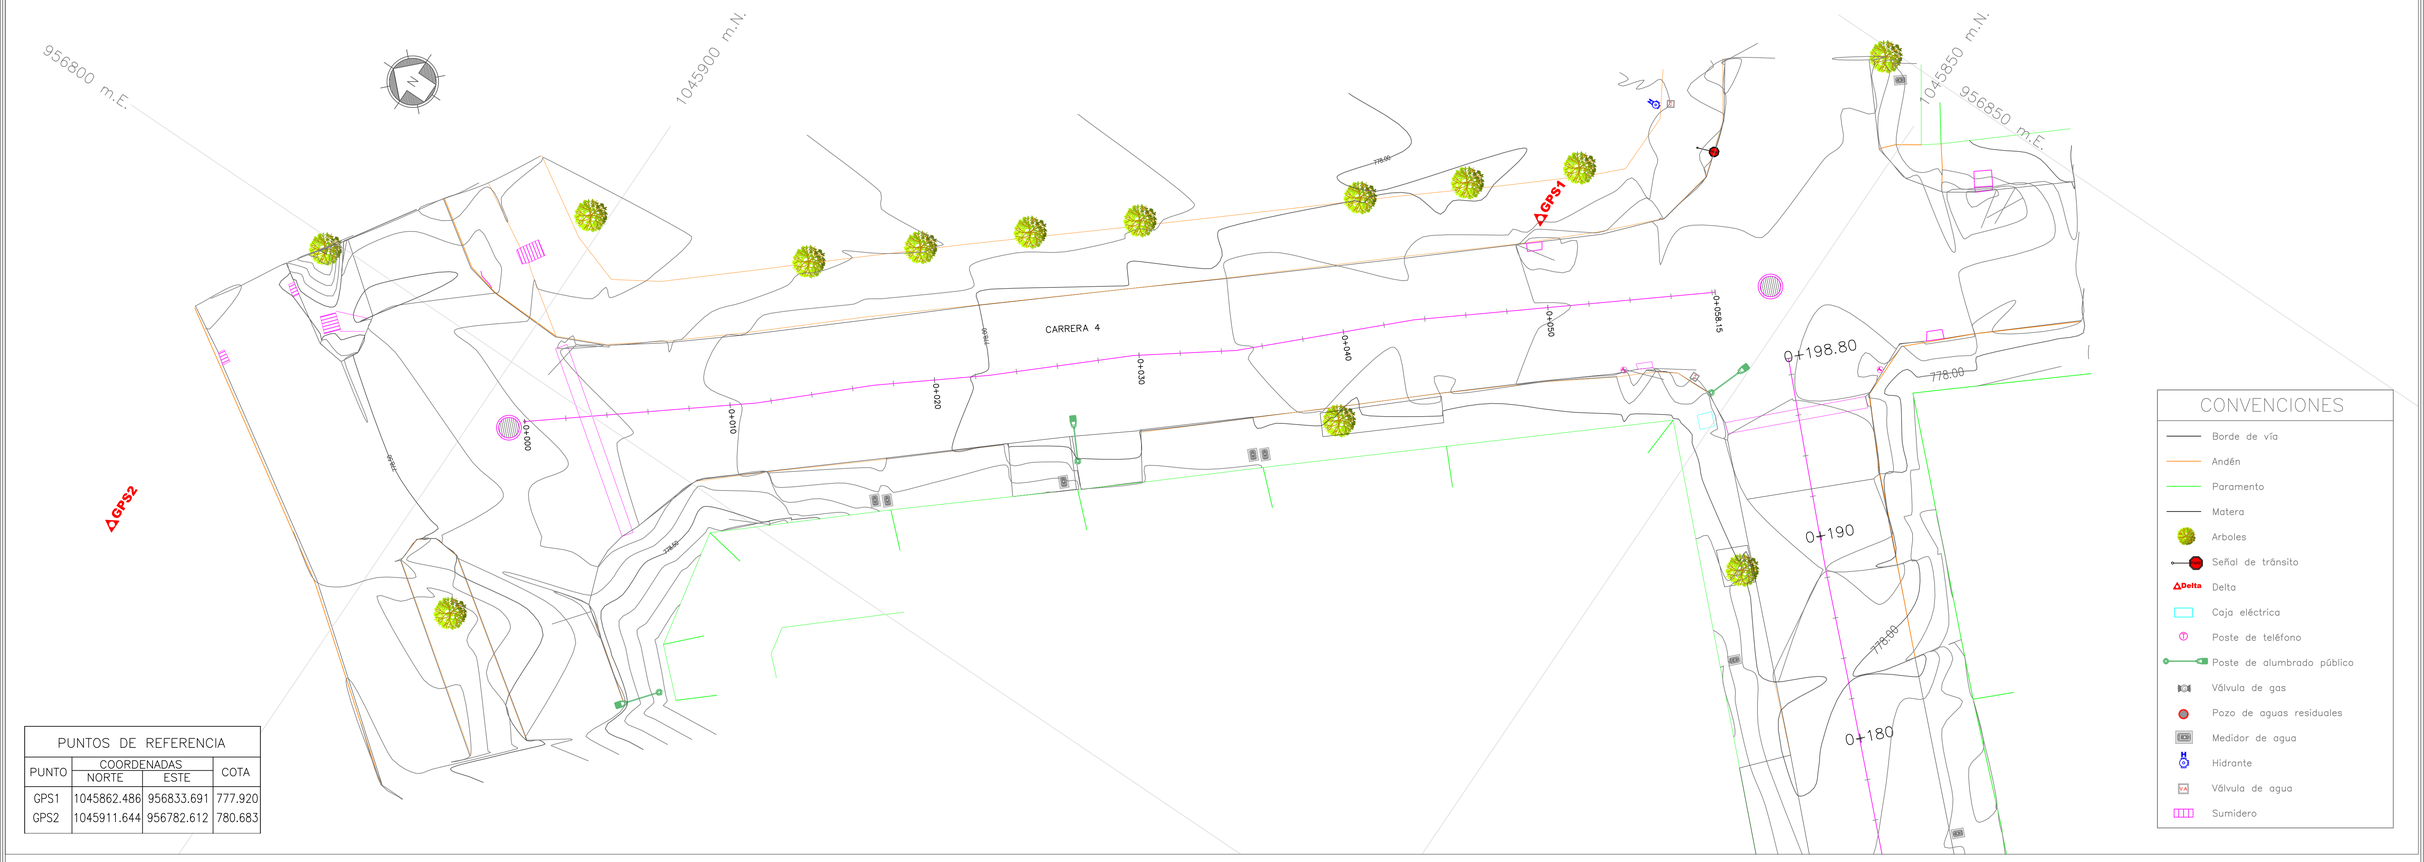


PUNTOS DE REFERENCIA			
PUNTO	COORDENADAS		COTA
	NORTE	ESTE	
GPS1	1045862.486	956833.691	777.920
GPS2	1045911.644	956782.612	780.683

PERFIL LONGITUDINAL CALLE

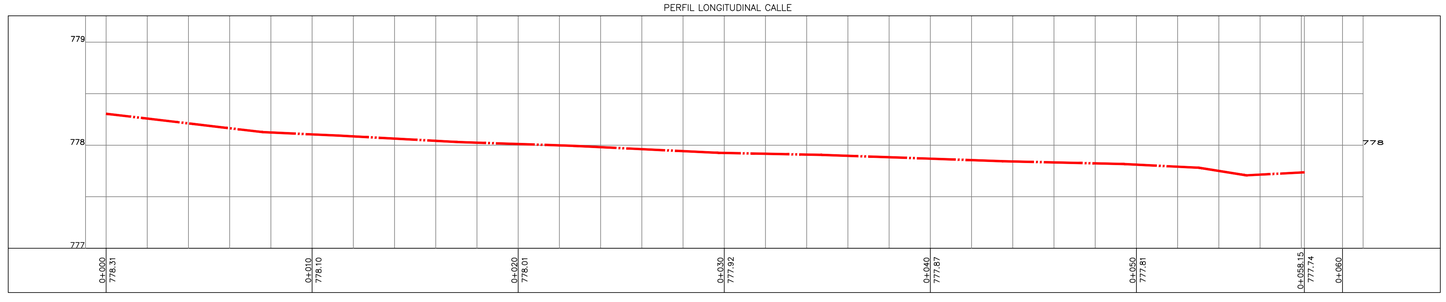

REPÚBLICA DE COLOMBIA
DEPARTAMENTO DE CUNDINAMARCA
MUNICIPIO DE VILLETA

PROYECTO: Contrato: CM 001 de 2022

ESTUDIOS Y DISEÑOS PARA EL MEJORAMIENTO Y/O REHABILITACION DE ALGUNAS VIAS URBANAS DEL MUNICIPIO DE VILLETA CUNDINAMARCA

REPRESENTANTE LEGAL:
CARLOS FERNANDO PRIETO
C.C 1.010.191.671 BOGOTA

REVISIÓN

Fecha	Rev	Reviso	Descripción

LEVANTÓ:
LIDA SEGURA OLAYA
M.P. 01-11315 CPNT

TOPOGRAFO:
KELVER HUMBERTO CAYARO ESPINOSA
M.P. 25222-75652

SUPERVISORA:
CLAUDIA CAROLINA MUÑOZ
JEFE OFICINA ASESORA PLANEACIÓN

CONTIENE:
LEVANTAMIENTO TOPOGRAFICO
PLANTA GENERAL Y PERFIL LONGITUDINAL
CARRERA 4 ENTRE CALLE 3 Y CALLE 2 - BARRIO SAN CAYETANO
TRAMO 1

ESCALA
H 1:125
V 1:25

ARCHIVO DIGITAL
VILLETA_Tramo 1.DWG

FECHA
JUNIO DE 2022

PLANO No.
2 de 2