
LOCALIZACION APIQUES			
TRAMO	APIQUE	COORDENADAS	
		ESTE	NORTE
1	1	956728,485	1045740,066
	2	956781,836	1045794,167
	3	956818,633	1045875,227

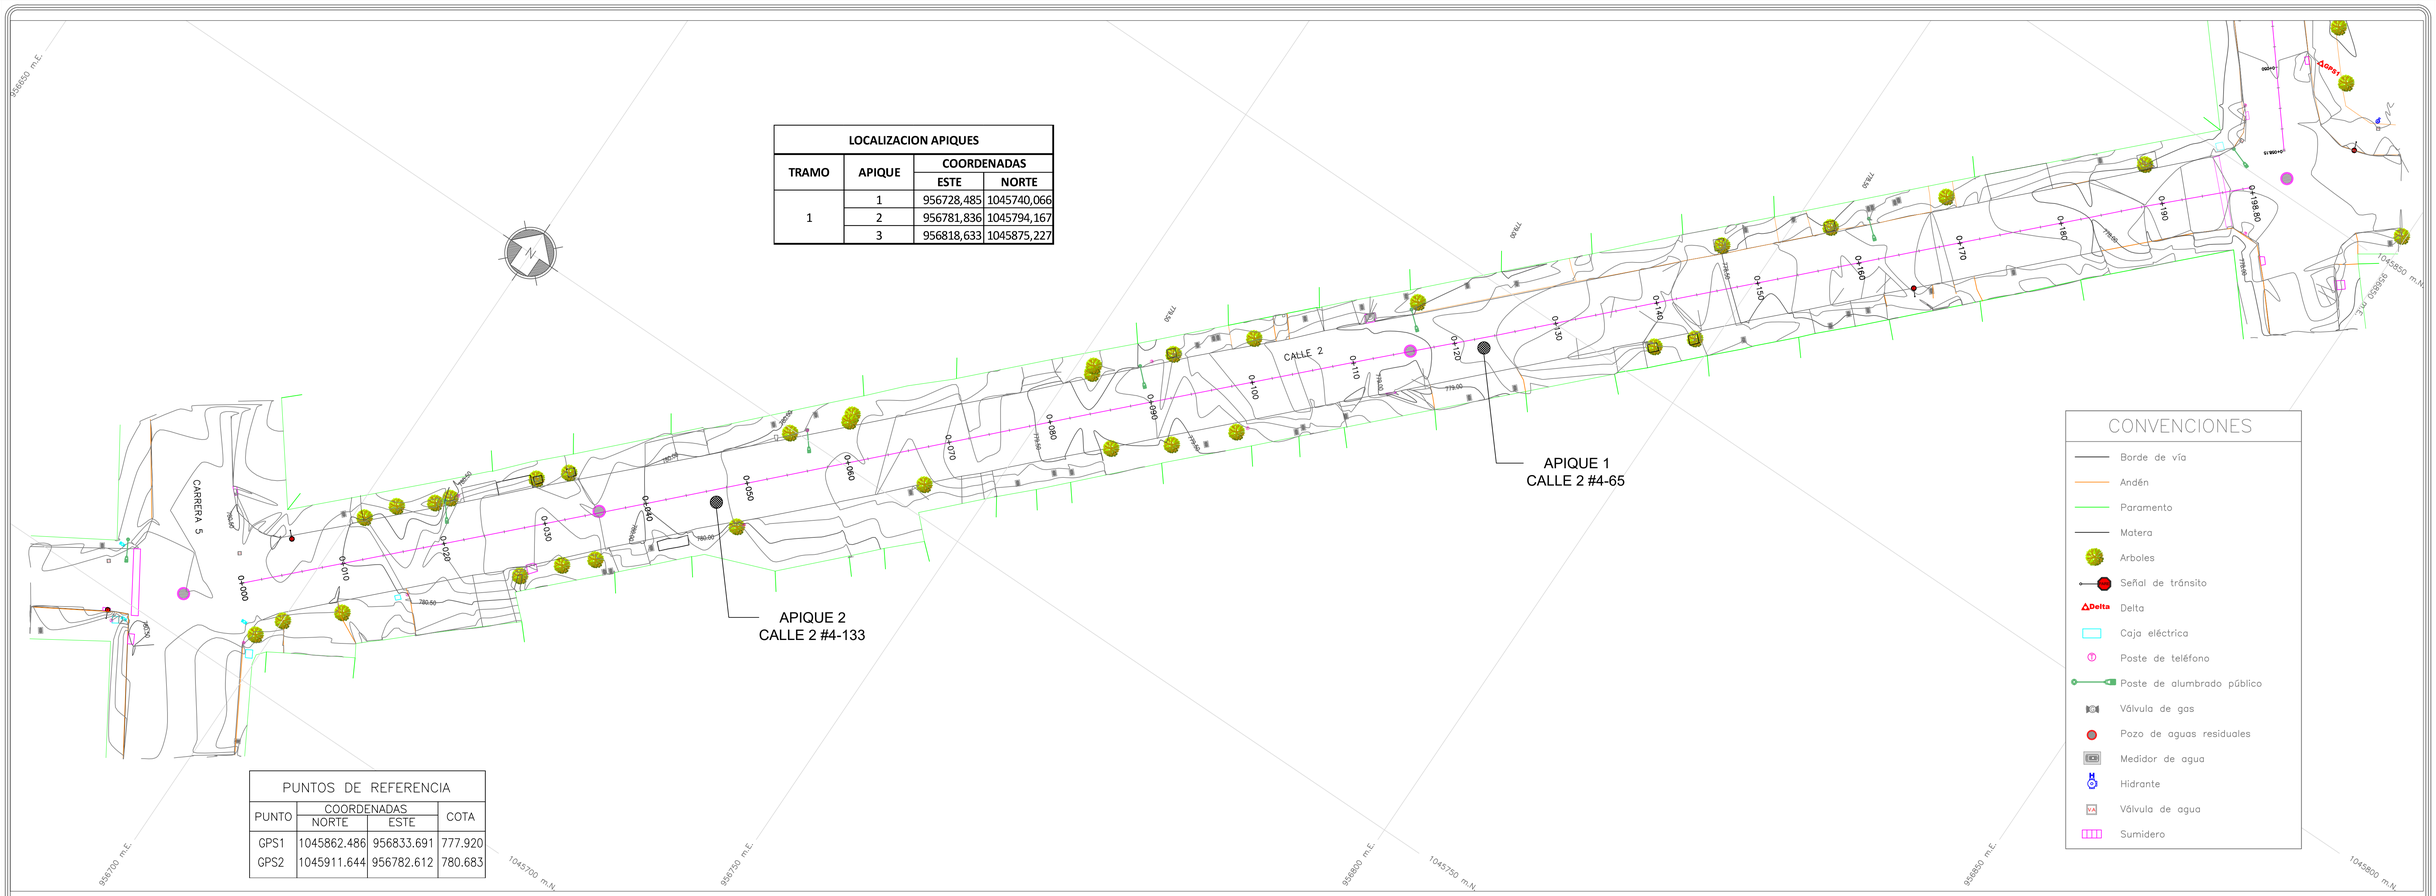

PUNTOS DE REFERENCIA			
PUNTO	COORDENADAS		COTA
	NORTE	ESTE	
GPS1	1045862.486	956833.691	777.920
GPS2	1045911.644	956782.612	780.683

REGISTRO FOTOGRAFICO












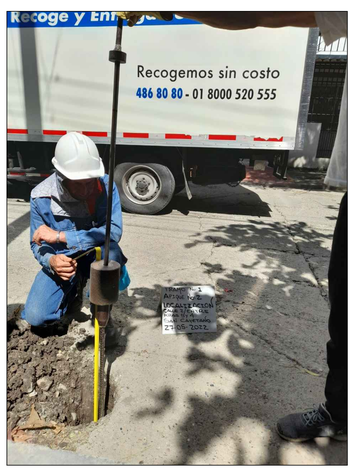

REPÚBLICA DE COLOMBIA
DEPARTAMENTO DE CUNDINAMARCA
MUNICIPIO DE VILLETA

PROYECTO: Contrato: CM 001 de 2022
ESTUDIOS Y DISEÑOS PARA EL MEJORAMIENTO Y/O REHABILITACION DE ALGUNAS VIAS URBANAS DEL MUNICIPIO DE VILLETA CUNDINAMARCA

REPRESENTANTE LEGAL:
CARLOS FERNANDO PRIETO
C.C 1.010.191.871 BOGOTÁ

REVISIÓN

Fecha	Rev	Reviso	Descripción

LEVANTÓ:
LIDA SEGURA OLAYA
M.P. 01-11313 CPNT

TOPOGRAFO:
KELVER HUMBERTO CASTAÑO ESPINOSA
M.P. 25222-75652

SUPERVISORA:
CLAUDIA CAROLINA MUÑOZ
JEFE OFICINA ASESORA PLANEACIÓN

CONTIENE:
LOCALIZACIÓN SONDEOS DE APIQUE DE ENSAYOS LABORATORIO
CALLE 2 ENTRE CARRERAS 5 Y 4 - BARRIO SAN CAYETANO
TRAMO 1

ESCALA H 1:250 V 1:25

FECHA JULIO DE 2022

ARCHIVO DIGITAL VILLETA_Tramo 1.DWG

PLANO No. 1 de 2