
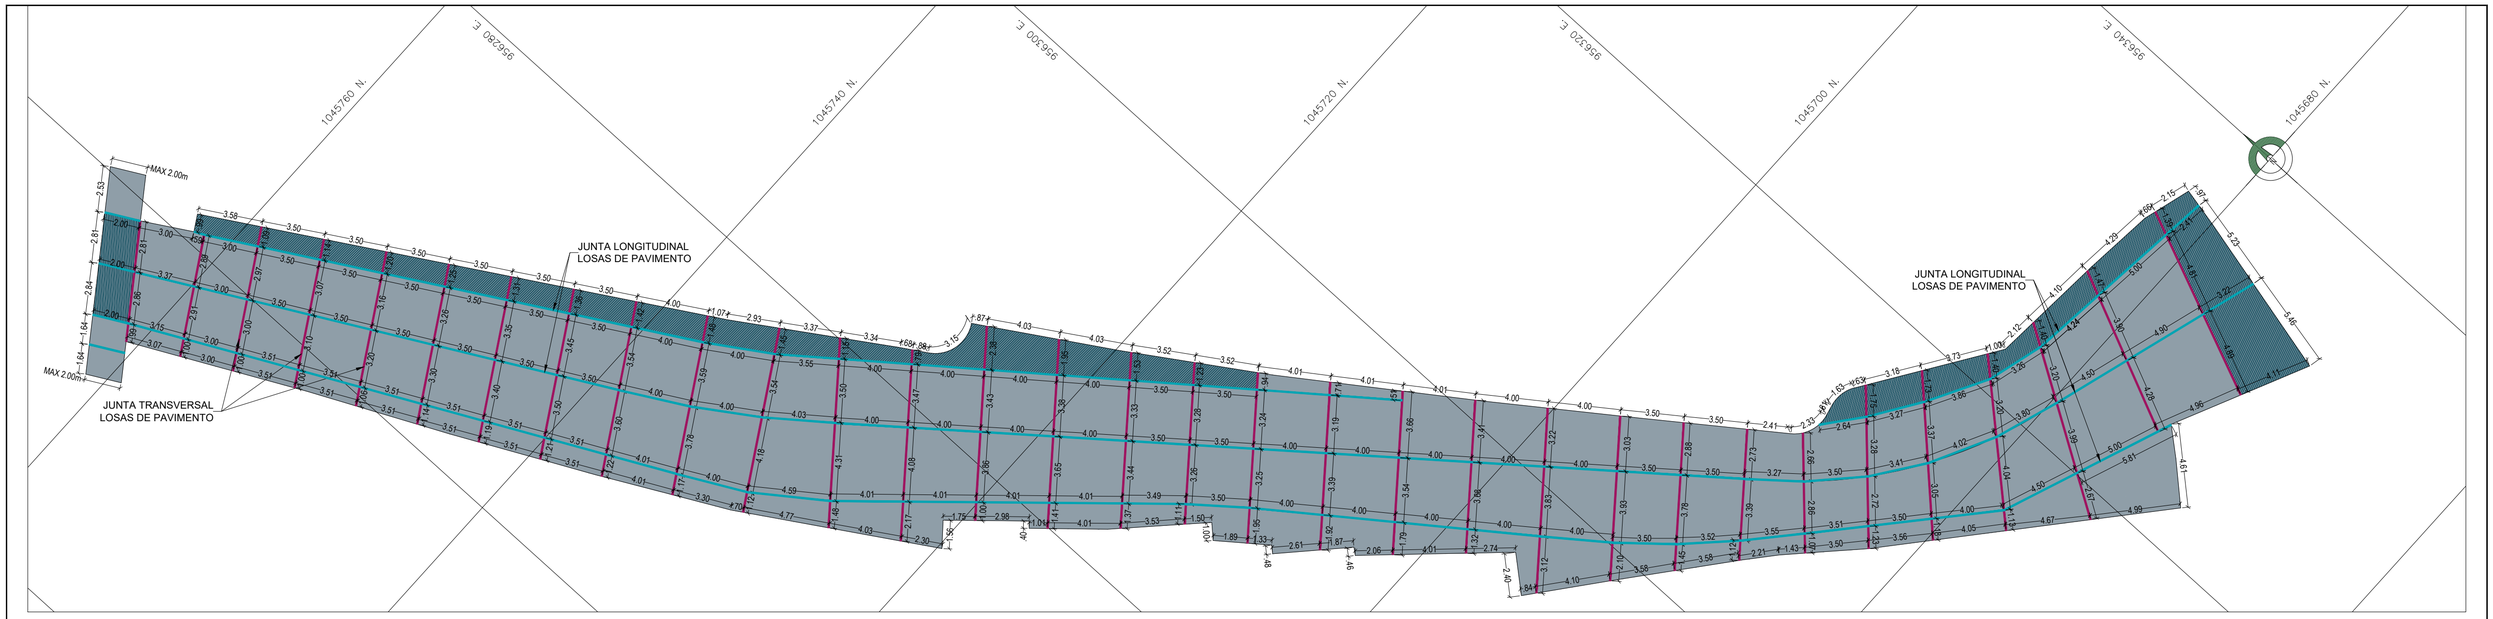



PLANTA DIMENSIONAMIENTO LOSAS DE PAVIMENTO

ESC. 1:200

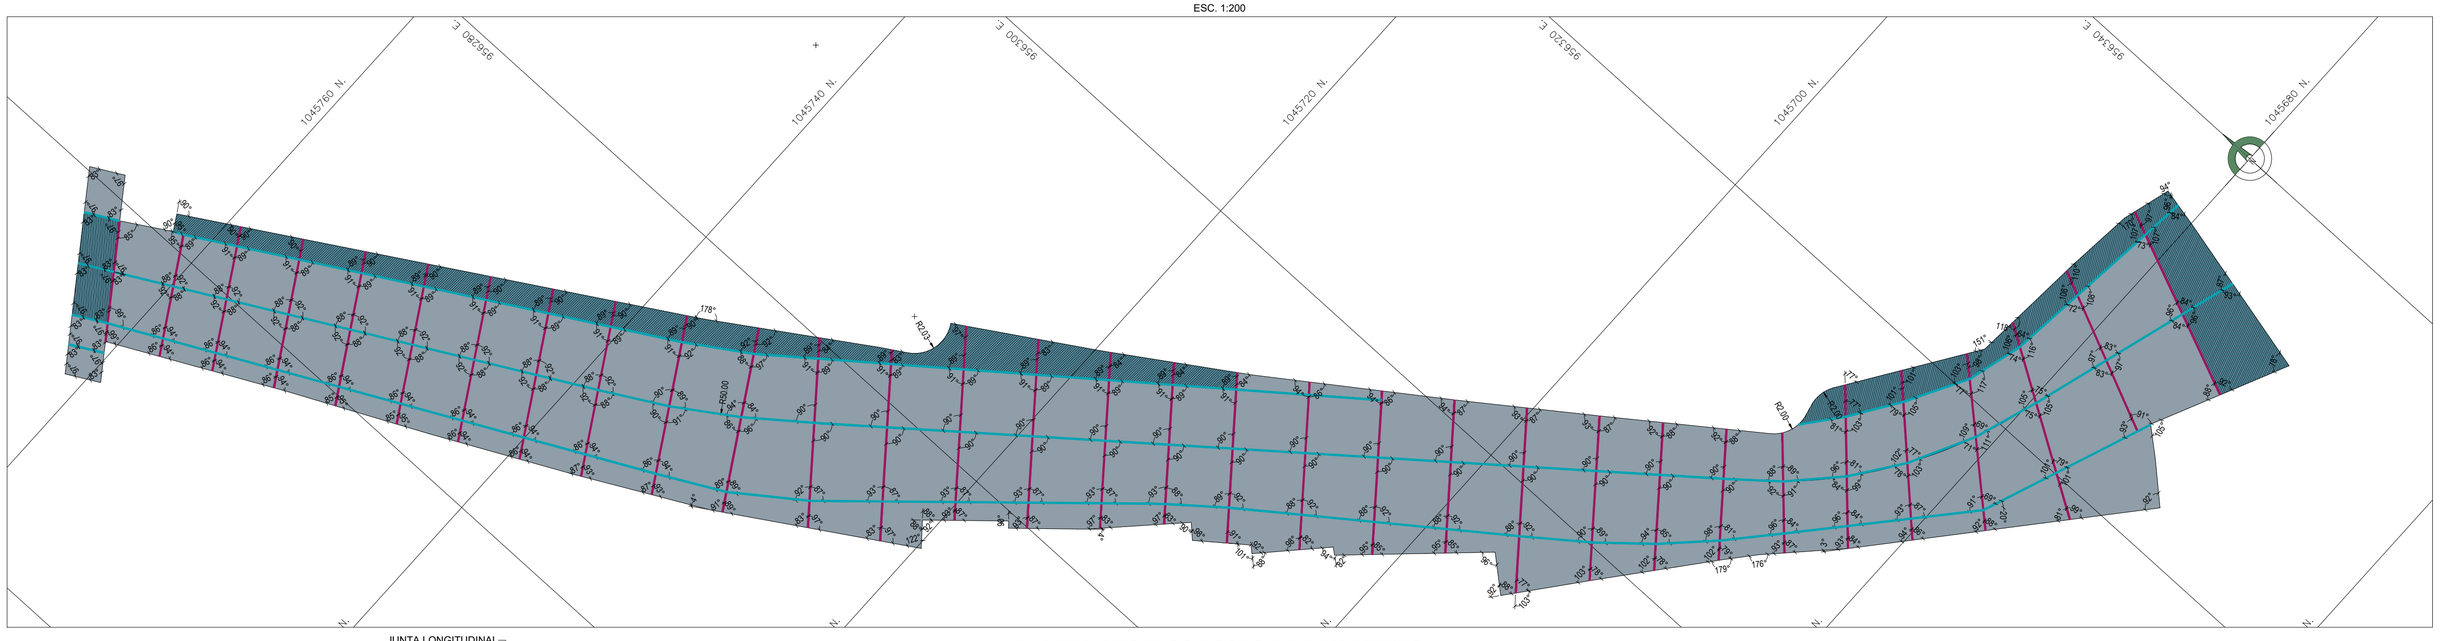


PLANTA ANGULOS LOSAS DE PAVIMENTO

ESC. 1:200

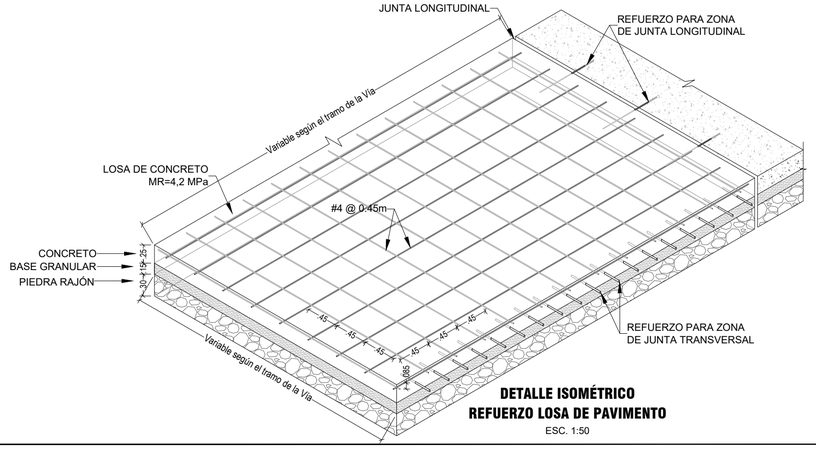

DETALLE ISOMÉTRICO
REFUERZO LOSA DE PAVIMENTO

ESC. 1:50

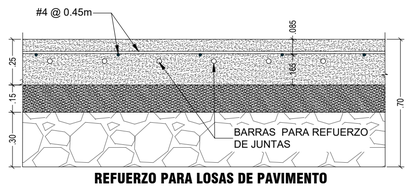

REFUERZO PARA LOSAS DE PAVIMENTO

ESC. 1:20

CONVENCIONES:

- JUNTA TRANSVERSAL
- JUNTA LONGITUDINAL
- LOSA DE PAVIMENTO
- LOSA DE PAVIMENTO CON REFUERZO

6	07-06-2019	AJUSTES EN LOSAS		
5	28-05-2019	AJUSTES EN JUNTAS DE DILATACIÓN		
4	22-03-2019	PAVIMENTACIÓN ZONA DE ANDEN		
3	22-02-2019	MEJORAMIENTO SUBRASANTE		
2	23-01-2018	AMPLIACIÓN PAVIMENTO ACCESO		
ORIGINAL		ORIGINAL		
REVISION	FECHA	REVISIONES	NOMBRE	FIRMA

calderón•jaramillo

Manizales - Cra 21 No.59 - 27
P.B.X. 6 - 8810251 FAX: 6 - 8856001
E mail: correo@calderonjaramillo.com

PROYECTO :

CENTRAL ABASTOS DE VILLETA

VILLETA - CUNDINAMARCA

PROPIETARIO: JOSE EDWIN BUSTOS BONILLA | NIT O C.C.

CONTIENE :

PLANTA DIMENSIONAMIENTO LOSAS DE PAVIMENTO
PLANTA ANGULOS LOSAS DE PAVIMENTO

DISEÑO:
ING. RONAL RIOS D.
MAT. 17-202-286234

ING. ANDRÉS FELIPE OSORIO V.
MAT. 17-202-185794

DIBUJO : C.V.L.

FECHA : Marzo 22 de 2019

ESCALA : INDICADAS

FORMATO: 700x500 (1/2 Pliego)

Vo Bo PROPIETARIO :

PLANO N° **PAV -PM-V.-PL02**

REVISION **6**

WRDWG: 2019-06-07_PAV-CENTRAL ABASTOS V-PL01-02_V6.0