




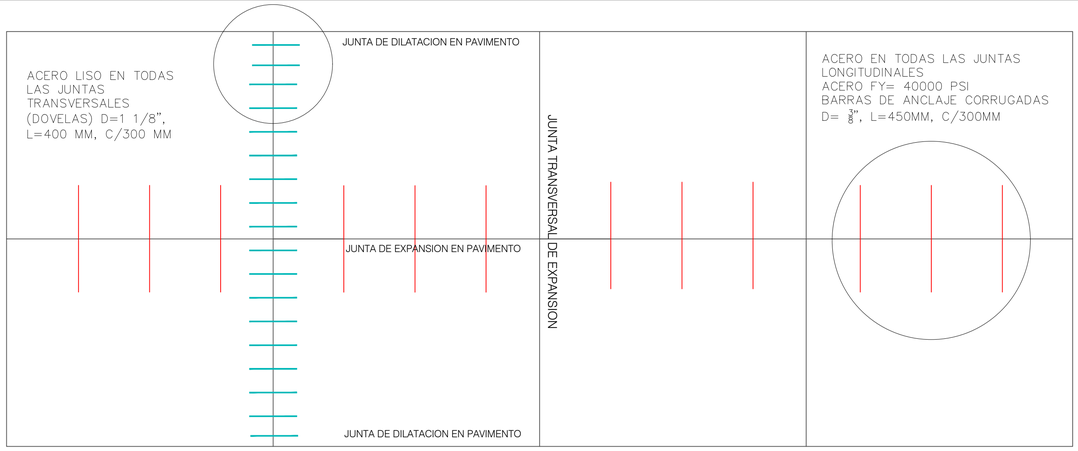


REFUERZO DE PAVIMENTO RIGIDO

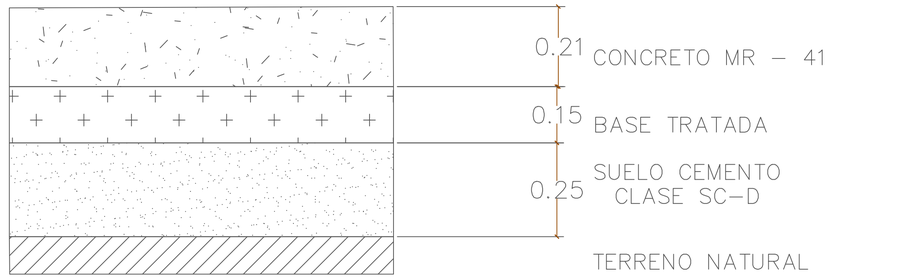


PERFIL ESTRATIGRAFICO

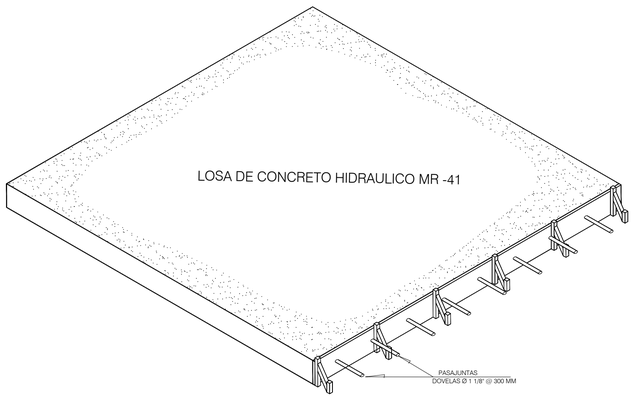

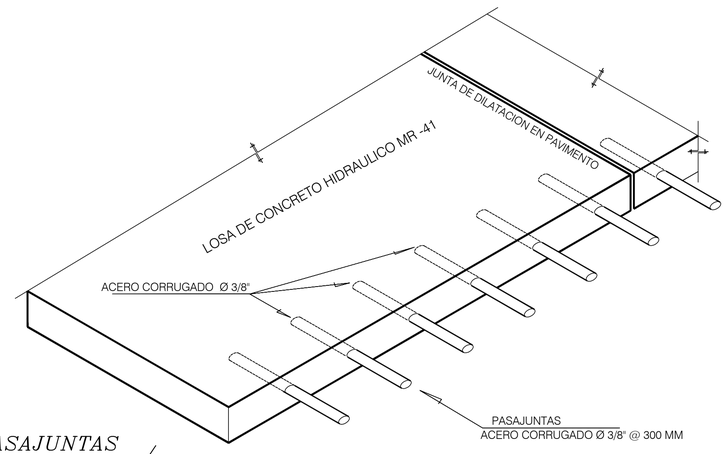

DETALLE ISOMETRO DE PASAJUNTAS

ESCALA 1/20

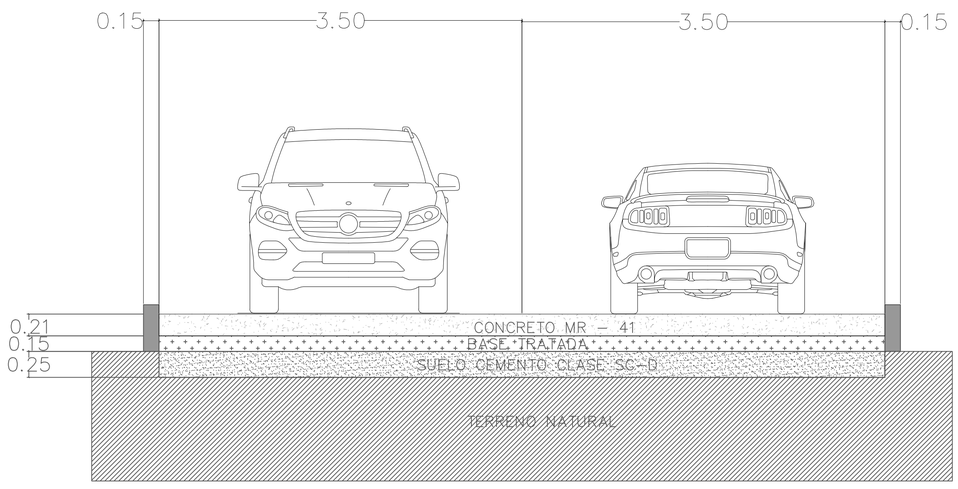

SECCIÓN TRANSVERSAL

Villeta COMPETITIVA.com gestión transparente

PROYECTO

MEJORAMIENTO DE LA VÍA URBANA CALLE SEGUNDA ENTRE CARRERA 5 Y CARRERA 4 DEL BARRIO SAN CAYETANO DEL MUNICIPIO DE VILLETA, CUNDINAMARCA

FIRMA PROFESIONAL RESPONSABLE

ING. SEBASTIAN ARANGUREN
M.P. 15202–372958 BYC
Fecha 10/07/2023

OBSERVACIONES


FECHA:
FECHA:
FECHA:

ESQUEMA
PAVIMENTO RIGIDO MR 41

MODIFICACIONES

FECHA:
FECHA:
FECHA:

PLANO 1 DE 2

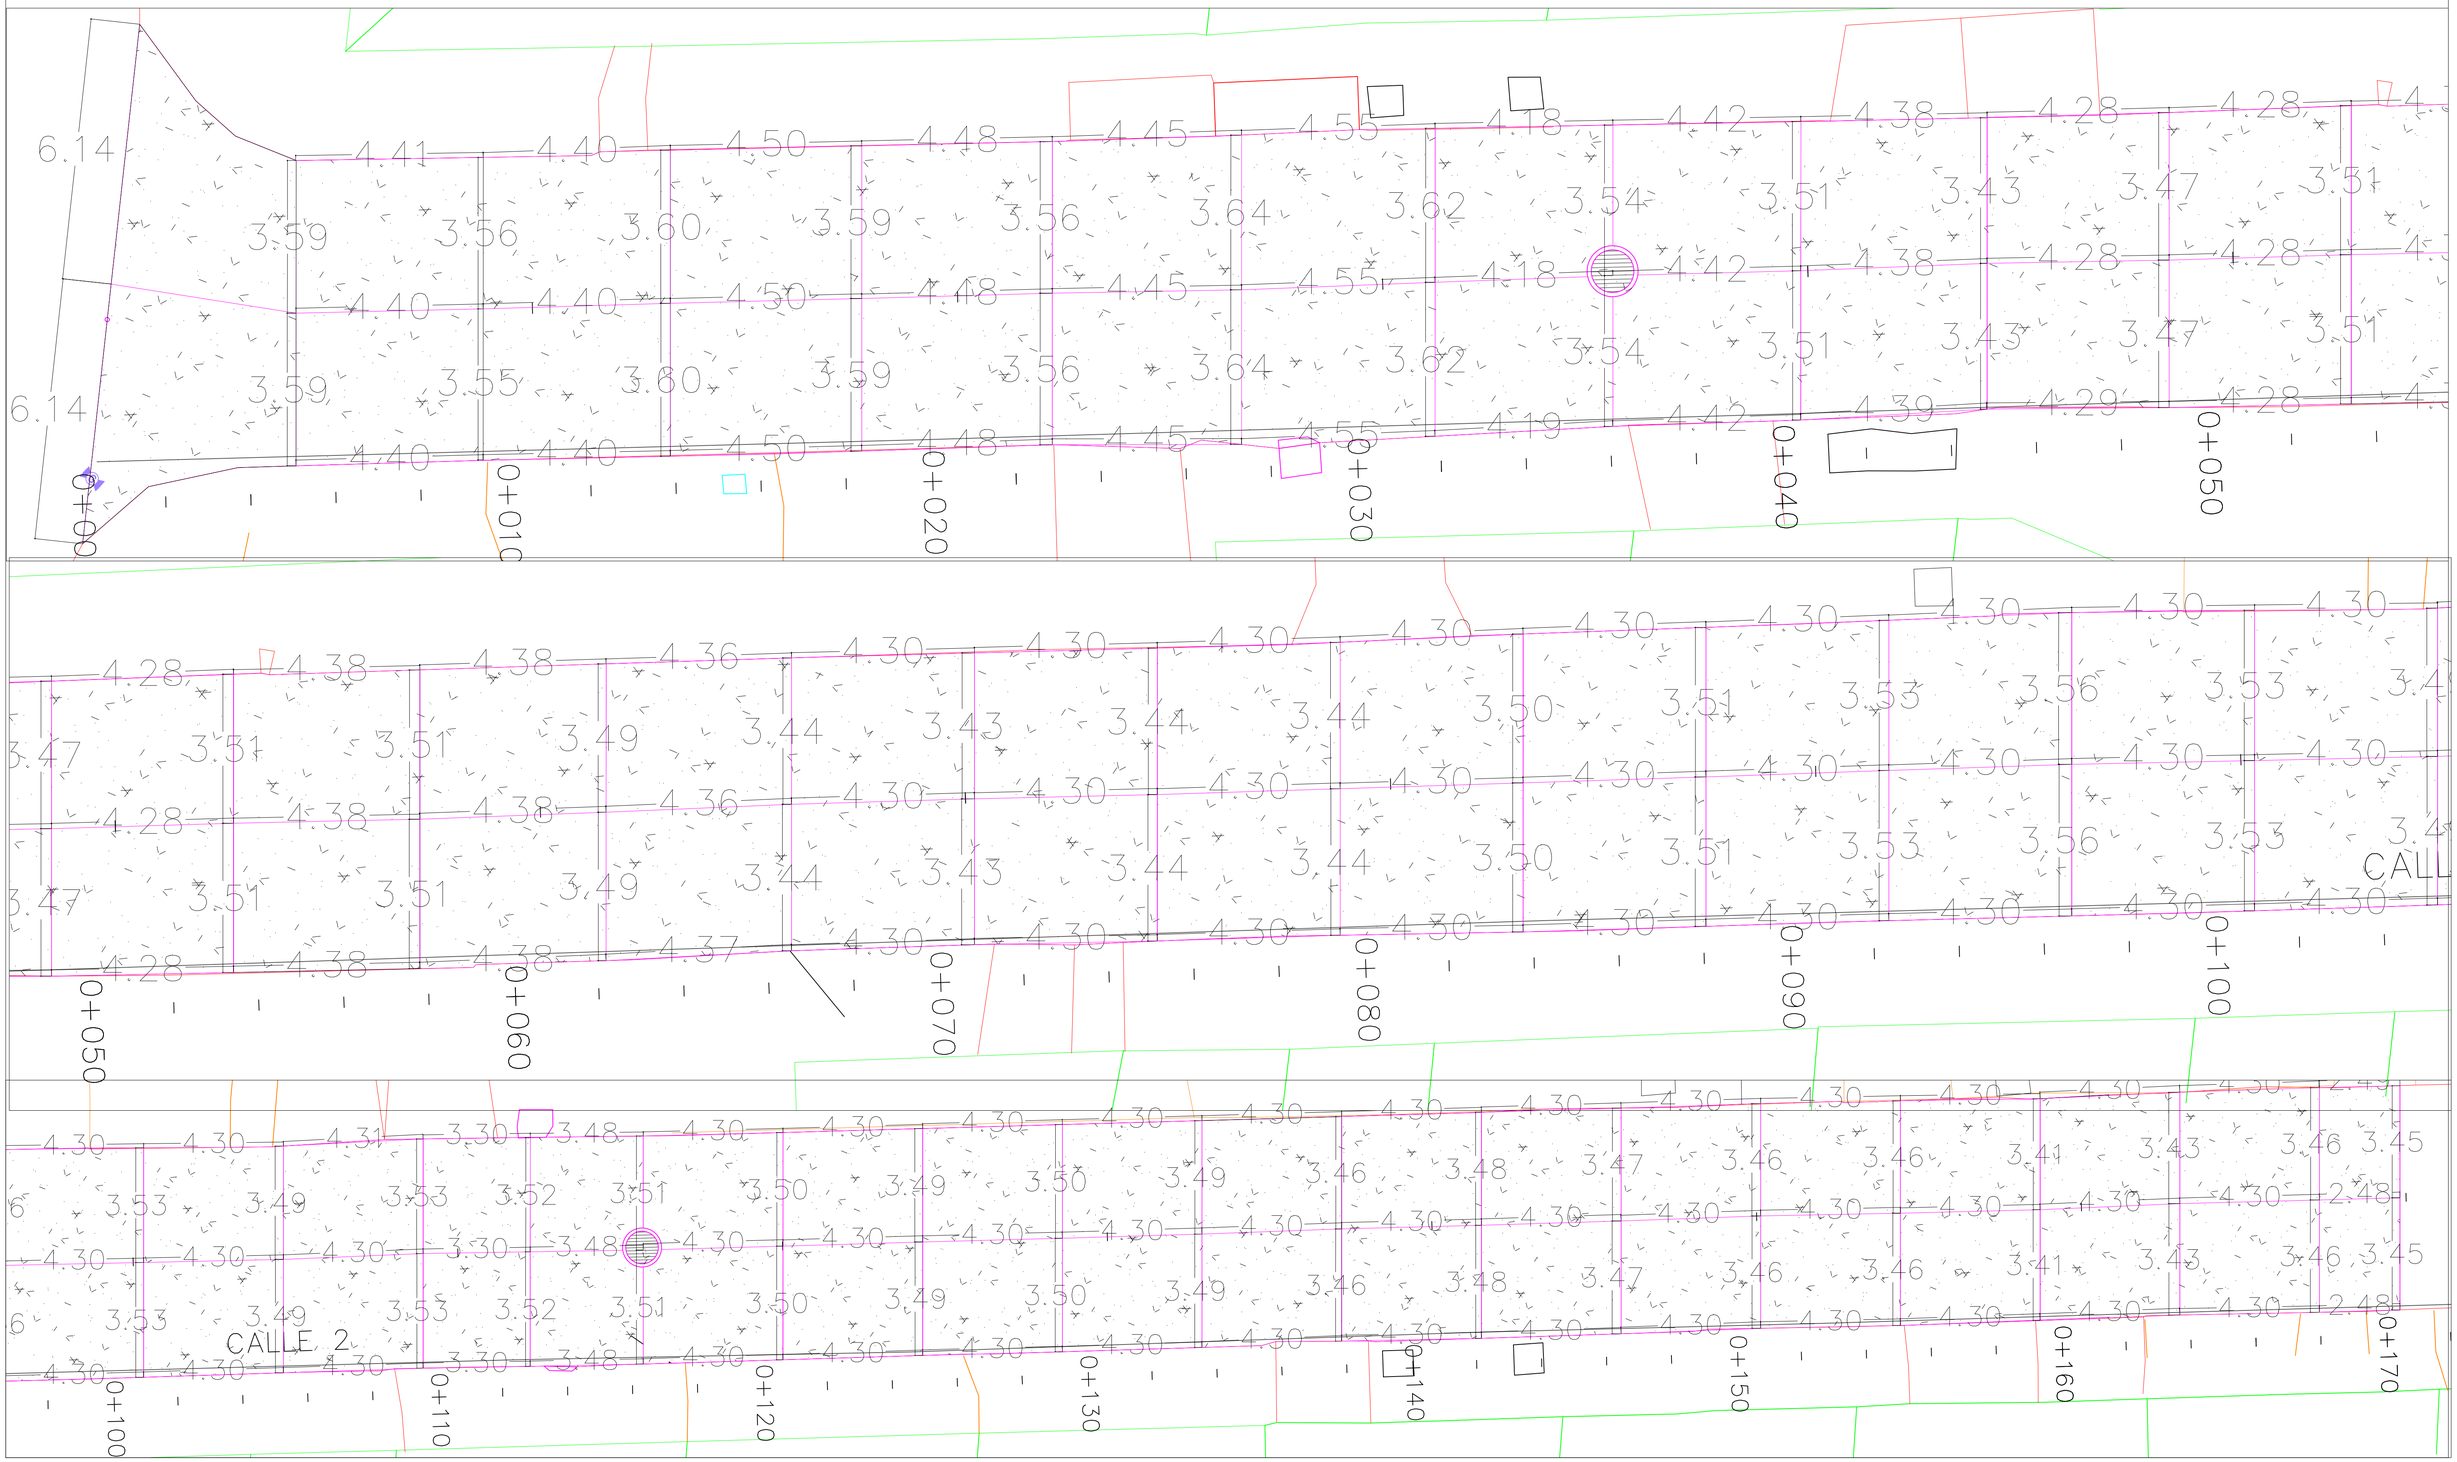

Villeta COMPETITIVA 2020 gestión transparente	PROYECTO MEJORAMIENTO DE LA VÍA URBANA CALLE SEGUNDA ENTRE CARRERA 5 Y CARRERA 4 DEL BARRIO SAN CAYETANO DEL MUNICIPIO DE VILLETA, CUNDINAMARCA	FIRMA PROFESIONAL RESPONSABLE ING. SEBASTIAN ARANGUREN M.P. 15202-372958 BYC Fecha: 10/07/2023	OBSERVACIONES FECHA: FECHA: FECHA:	**ESQUEMA PAVIMENTO RIGIDO MR 41**	MODIFICACIONES FECHA: FECHA: FECHA: PLANO 2 DE 2