


Material Table			
Station	Area	Volume	Cumulative Volume
0+000.16	4.93	0.00	0.00
0+005.00	5.87	26.16	26.16
0+010.00	6.20	30.17	56.33
0+015.00	6.27	31.17	87.50
0+020.00	6.93	33.02	120.53
0+025.00	7.32	35.64	156.16
0+030.00	7.75	37.68	193.85
0+035.00	7.59	38.30	232.15
0+040.00	7.53	37.79	269.95
0+045.00	7.21	36.85	306.80
0+050.00	7.18	35.97	342.77
0+055.00	6.61	34.47	377.24
0+060.00	5.91	31.30	408.54
0+065.00	6.29	30.50	439.04
0+070.00	6.09	29.81	468.85
0+075.00	5.75	29.75	498.60
0+080.00	6.89	31.62	530.22
0+085.00	5.98	32.17	562.39
0+090.00	4.92	27.24	589.63
0+095.00	5.67	27.06	616.68


Material Table			
Station	Area	Volume	Cumulative Volume
0+100.00	6.53	30.51	647.20
0+105.00	7.07	33.99	681.19
0+110.00	9.04	40.89	722.08
0+115.00	7.32	40.89	762.97
0+118.76	9.42	31.49	794.47

CUADRO DE LOCALIZACION

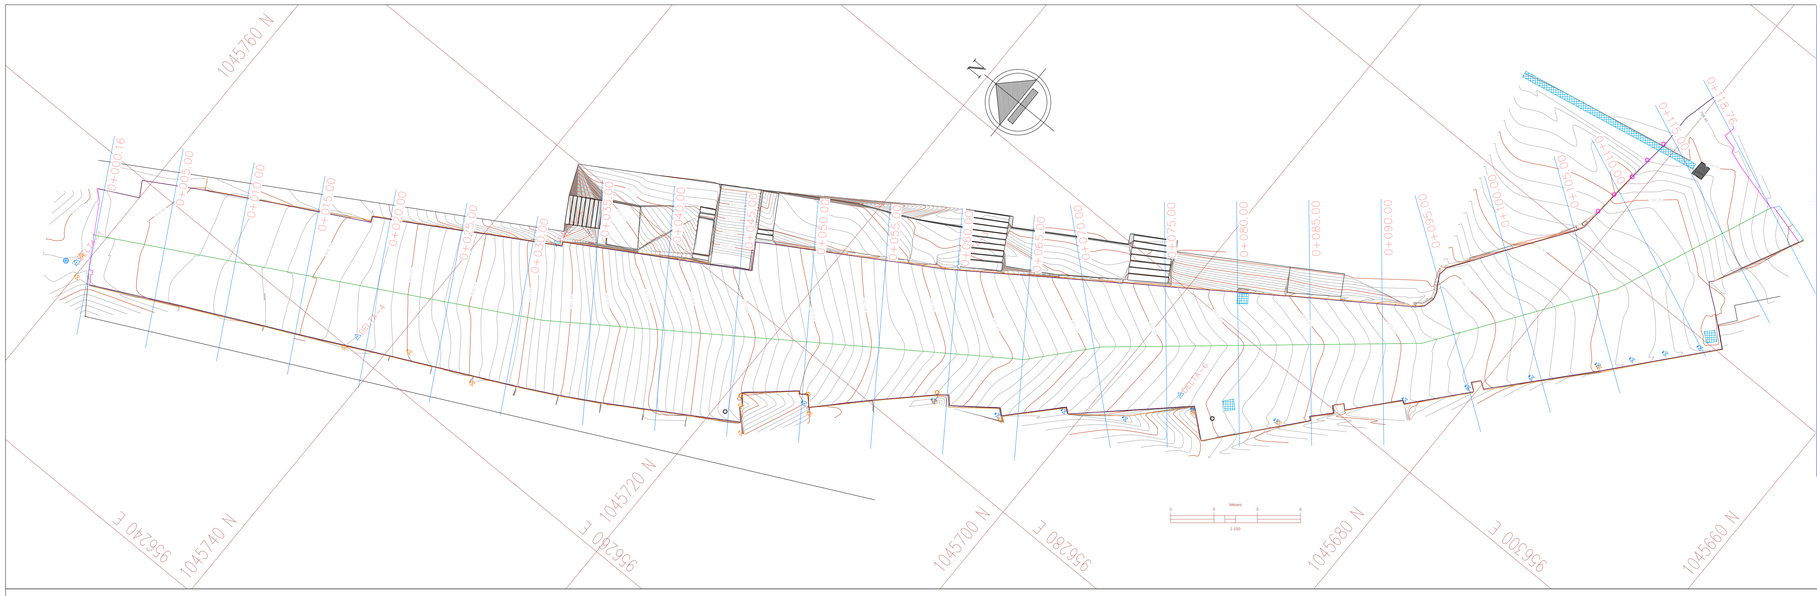





EJE-VIA-TN PROFILE

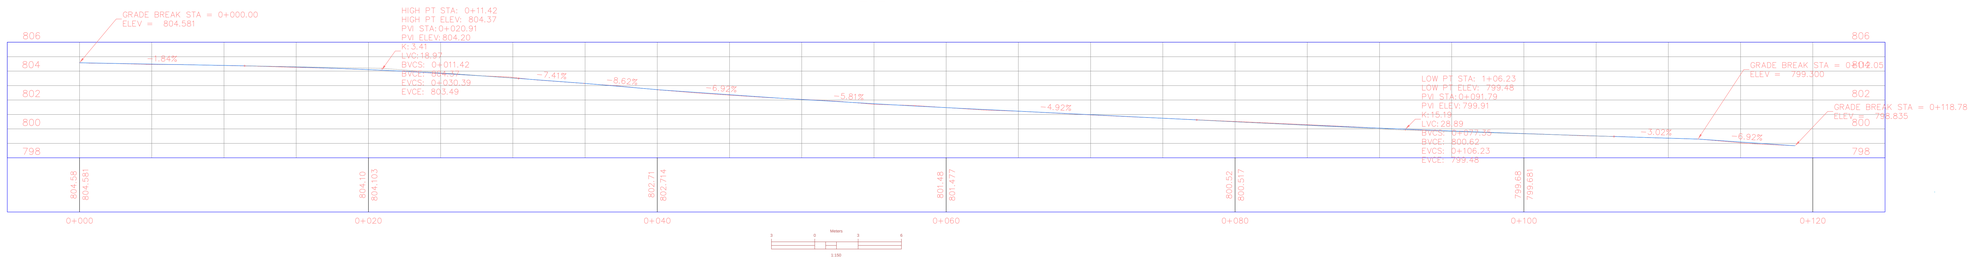

SECCION TIPICA

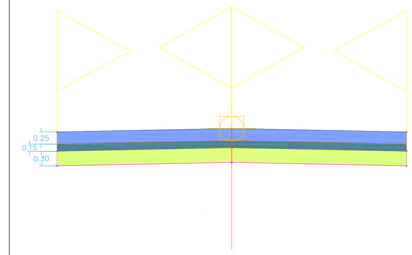

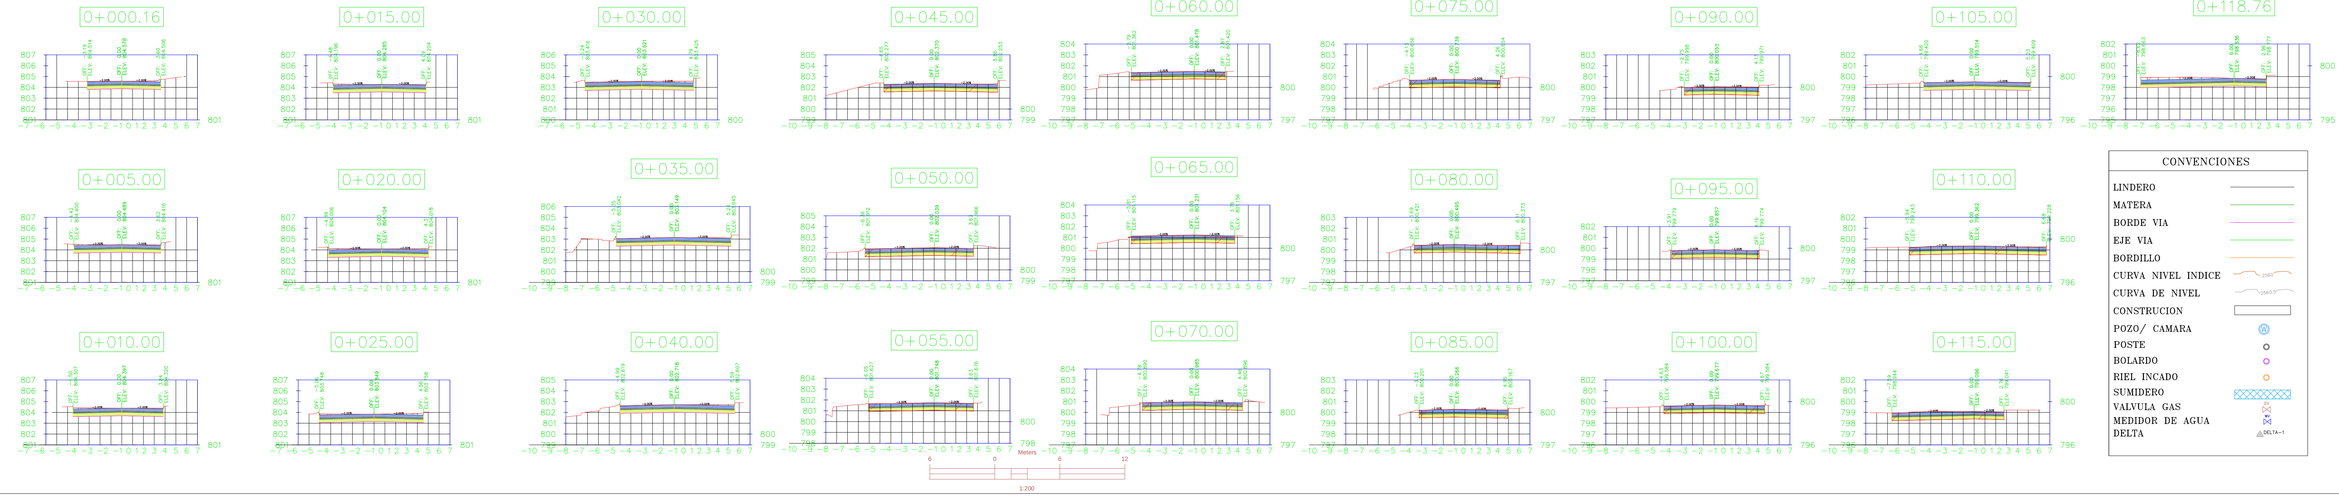

CONVENCIONES

- LINDERO
- MATERA
- BORDE VIA
- EJE VIA
- BORDILLO
- CURVA NIVEL INDICE
- CURVA DE NIVEL
- CONSTRUCION
- POZO/ CAMARA
- POSTE
- BOLARDO
- RIEL INCADO
- SUMIDERO
- VALVULA GAS
- MEDIDOR DE AGUA
- DELTA

REPUBLICA DE COLOMBIA
DEPARTAMENTO DE CUNDINAMARCA
MUNICIPIO DE VILLETA

PROYECTO

PLANO TOPOGRAFICO
PREDIO VIA-CENTRAL DE ABASTOS VILLETA
CEDULA CATASTRAL
25-875-01-01-0002-0014-000 Y 25-875-01-01-0002-0018-000
MUNICIPIO VILLETA
CUNDINAMARCA

CONTIENE

LEVANTAMIENTO TOPOGRAFICO
CURVAS DE NIVEL A 0.05 m
DISEÑO GEOMETRICO DE LA VIA

ESTUDIO TOPOGRAFICO

Titular :
ALCALDIA DE VILLETA CUNDINAMARCA

Topógrafo :
JAVIER PINEDA PARDO
TARJ P. N° 25810238883CND

Calculó y Dibujó :
JAVIER PINEDA PARDO
TARJ P. N° 25810238883CND

OBSERVACIONES:

Escala : Indicadas

Area :
TOTAL : 794.47 M^2


ARCHIVO: PLAZA VILLETA.DWG

FECHA: JUNIO 26 DE 2019


REV.

PLANO No. 1 DE 1


COTAS DE REPLANTEO DISEÑO

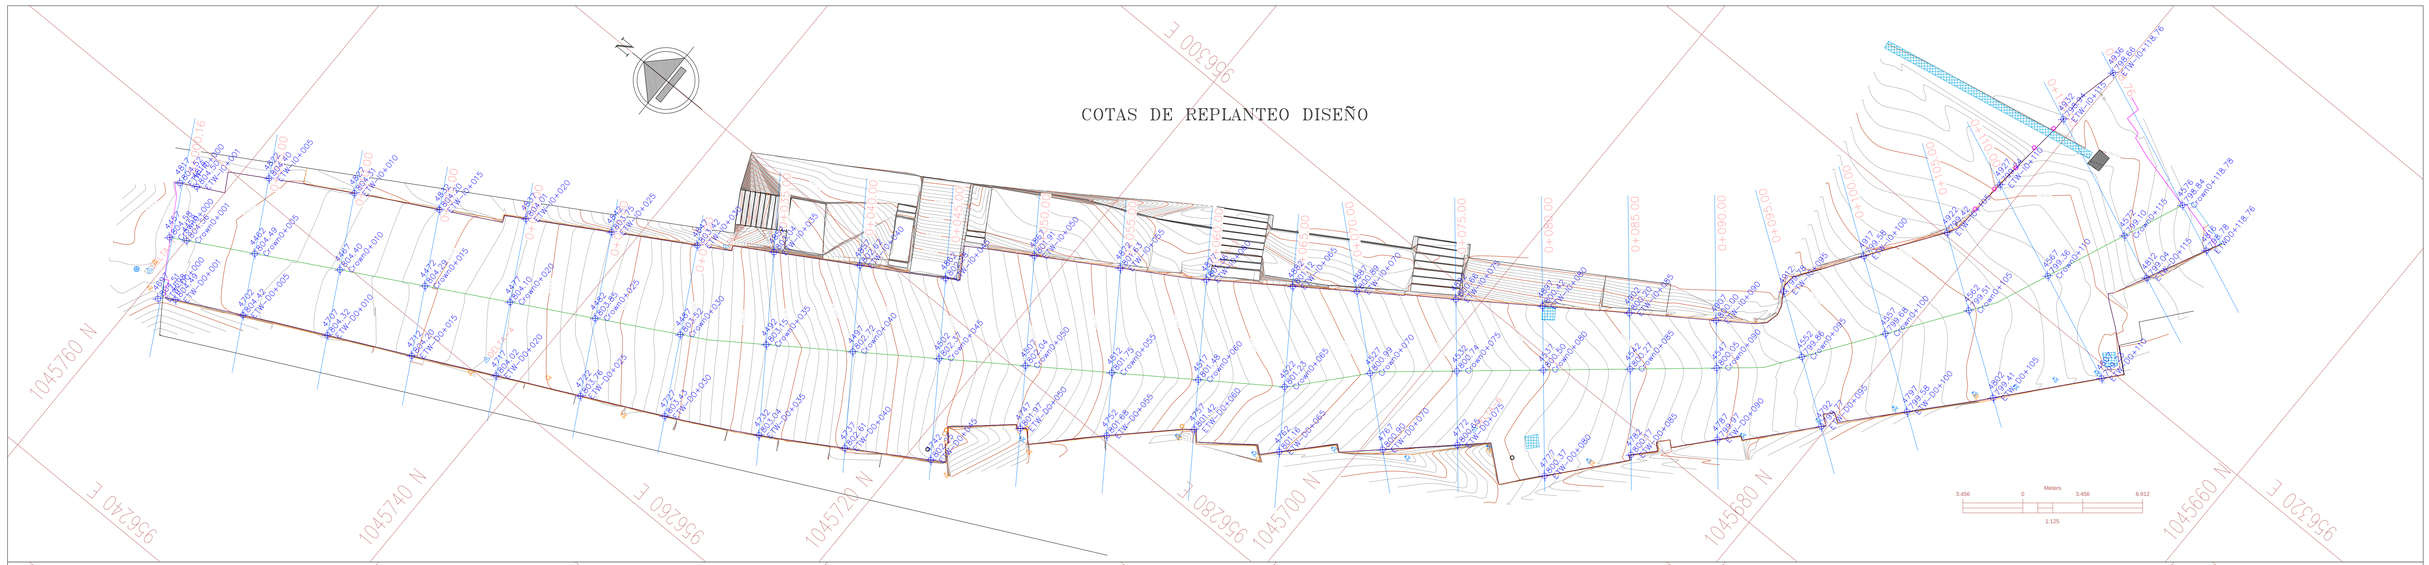

COTAS DE REPLANTEO TERRENO NATURAL

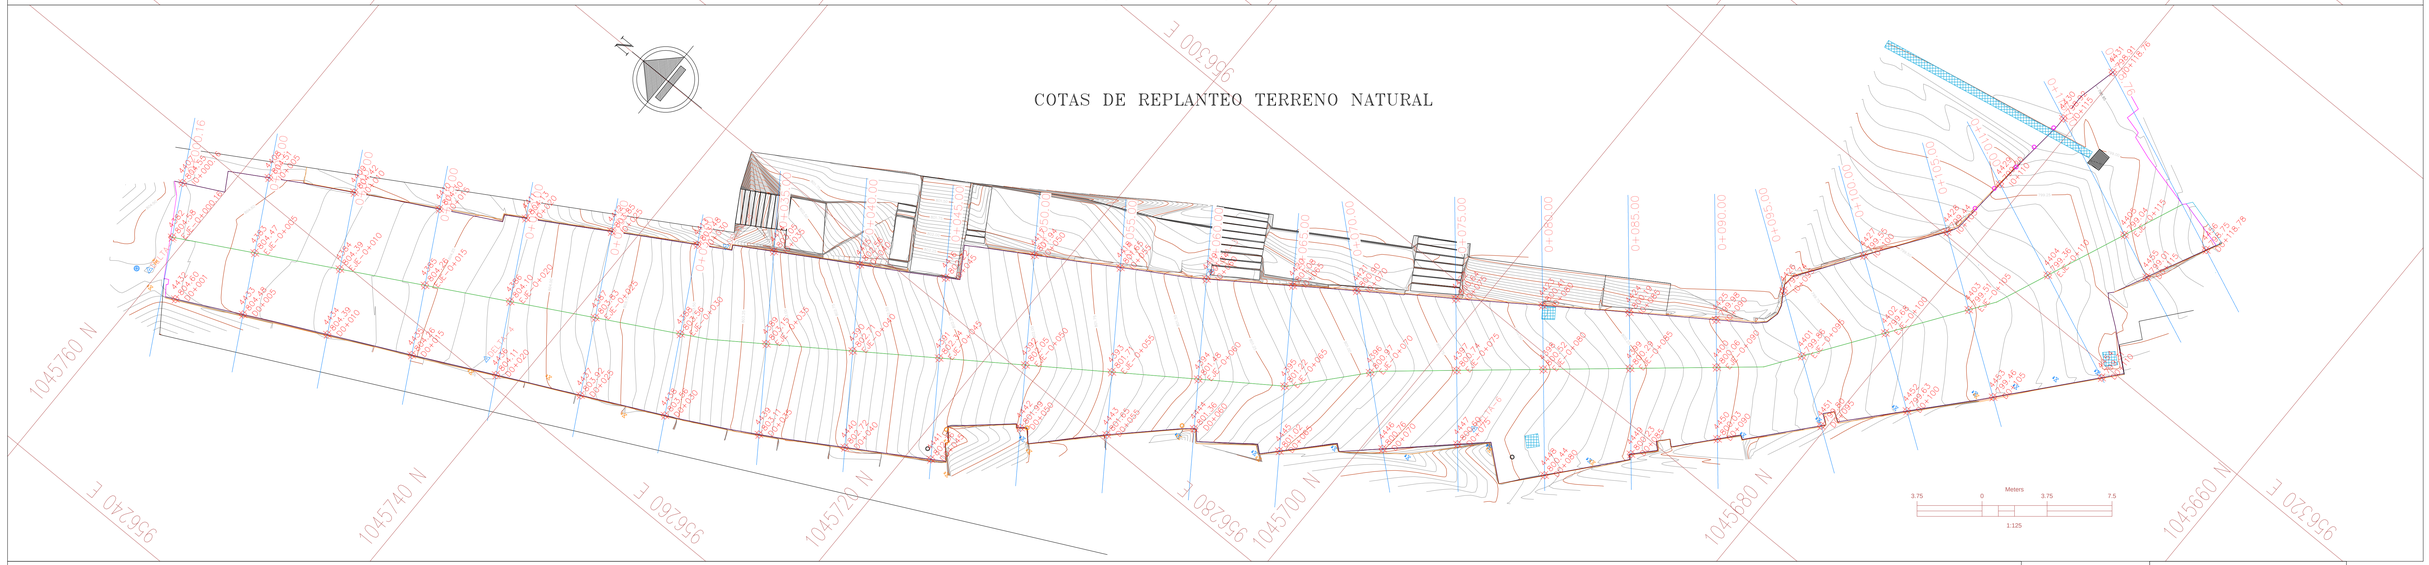

EJE–VIA–TN PROFILE

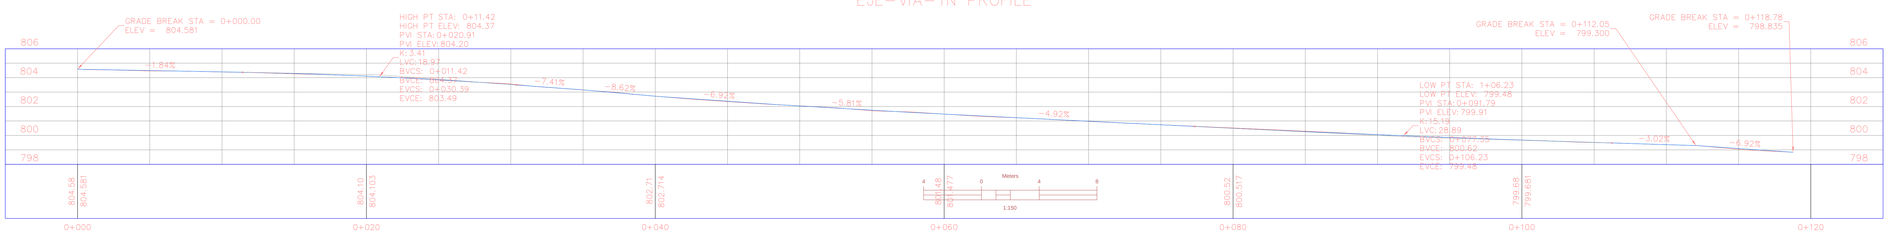

CONVENCIONES

- LINDERO
- MATERA
- BORDE VIA
- EJE VIA
- BORDILLO
- CURVA NIVEL INDICE
- CURVA DE NIVEL
- CONSTRUCION
- POZO/ CAMARA
- POSTE
- BOLARDO
- RIEL INCADO
- SUMIDERO
- VALVULA GAS
- MEDIDOR DE AGUA
- DELTA

REPUBLICA DE COLOMBIA
DEPARTAMENTO DE CUNDINAMARCA
MUNICIPIO DE VILLETA

PROYECTO

PLANO TOPOGRAFICO
PREDIO VIA–CENTRAL DE ABASTOS VILLETA
CEDULA CATASTRAL
25-875-01-01-0002-0014-000 Y 25-875-01-01-0002-0018-000
MUNICIPIO VILLETA
CUNDINAMARCA

CONTIENE

LEVANTAMIENTO TOPOGRAFICO
CURVAS DE NIVEL A 0.05 m
DISEÑO GEOMETRICO DE LA VIA
COTAS DE REPLANTEO DISEÑO Y TN

ESTUDIO TOPOGRAFICO

Titular :

ALCALDIA DE VILLETA CUNDINAMARCA

Topógrafo :

JAVIER PINEDA PARDO
TARJ P. N° 25810238883CND

Calculó y Dibujó :

JAVIER PINEDA PARDO
TARJ P. N° 25810238883CND

OBSERVACIONES:

Escala : Indicadas

Area :
TOTAL : 794.47 M^2

ARCHIVO: PLAZA VILLETA.DWG

FECHA: JUNIO 26 DE 2019

REV.

PLANO No. 2 DE 2