

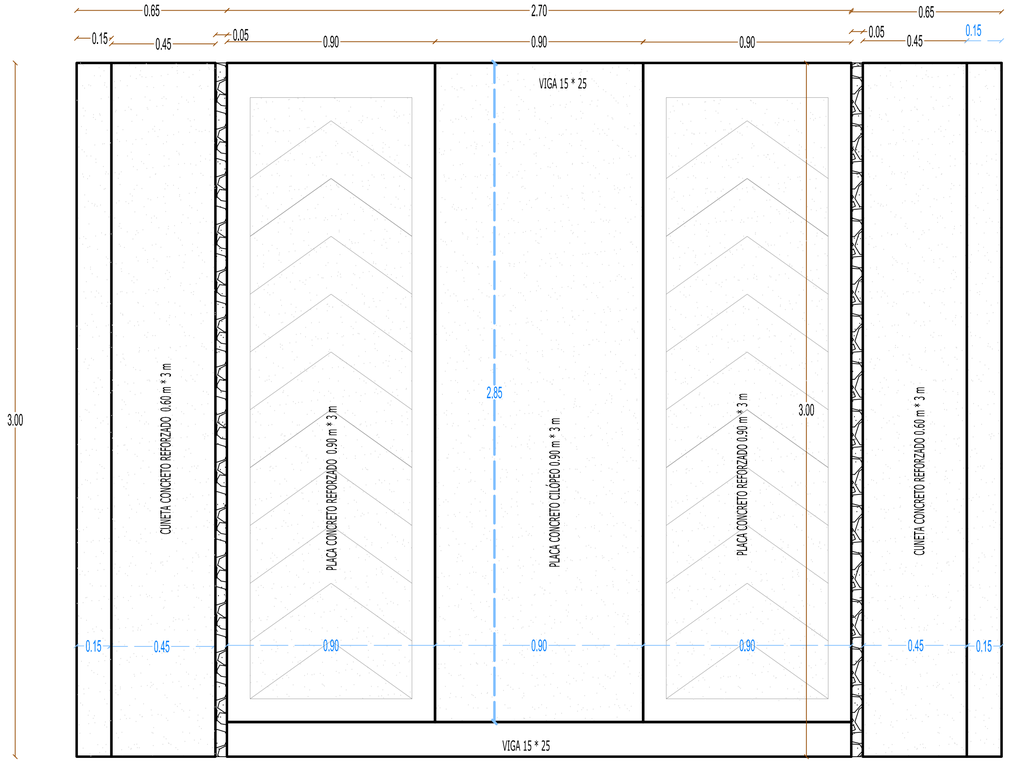



PLANTA

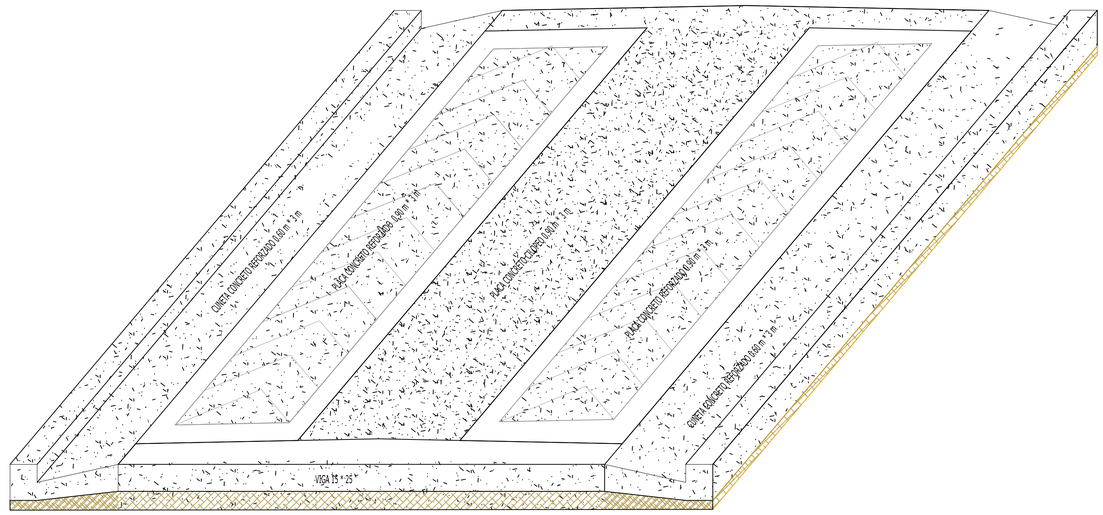

ISOMETRÍA

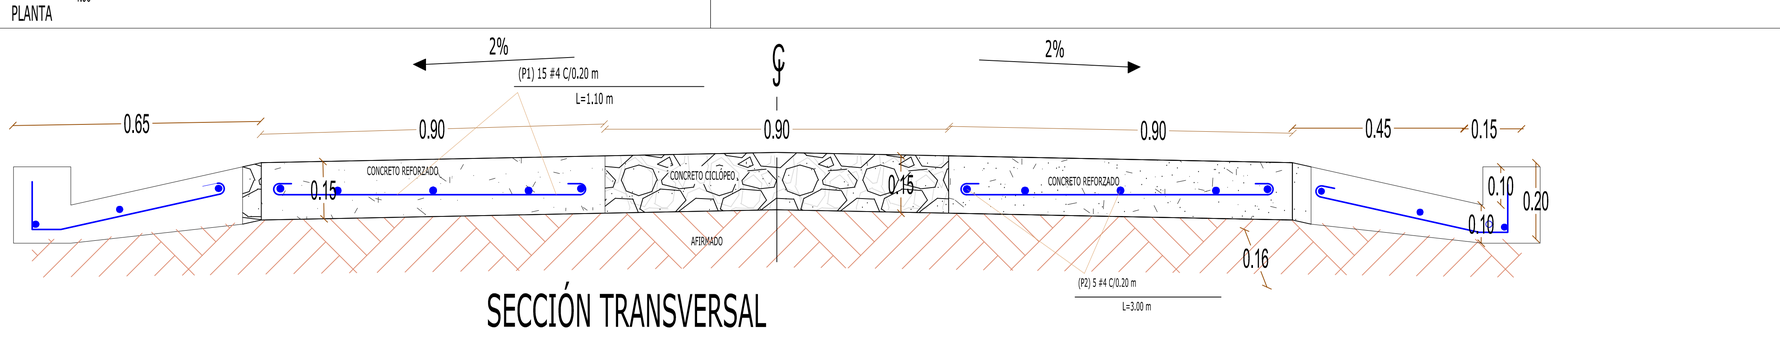

SECCIÓN TRANSVERSAL

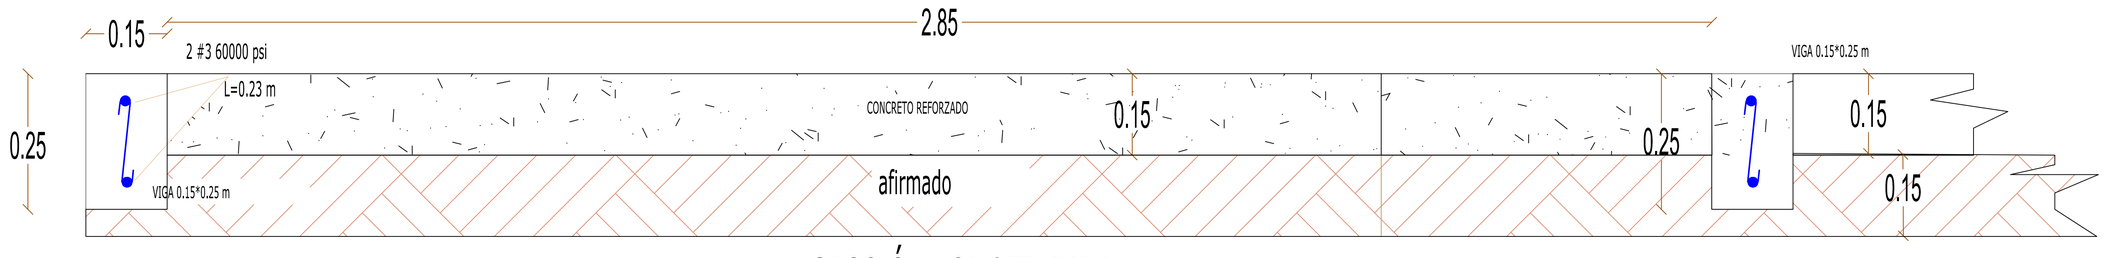

SECCIÓN LONGITUDINAL

ESQUEMA PLACA HUELLA

NOMBRE	HECTOR DAVID PARADA SANCHEZ	JOHN ALEXANDER ORTIZ
M.P.	2520-230395	2520-115210
CARGO	DIRECTOR DE ESTUDIOS, DISEÑOS Y PRESUPUESTOS	SECRETARIO DE INFRAESTRUCTURA Y OBRAS PUBLICAS
FECHA	03/11/2022	03/11/2022

PROYECTO

MODIFICACIONES

FECHA:

FECHA:

FECHA:

PLANO 1 DE 4