

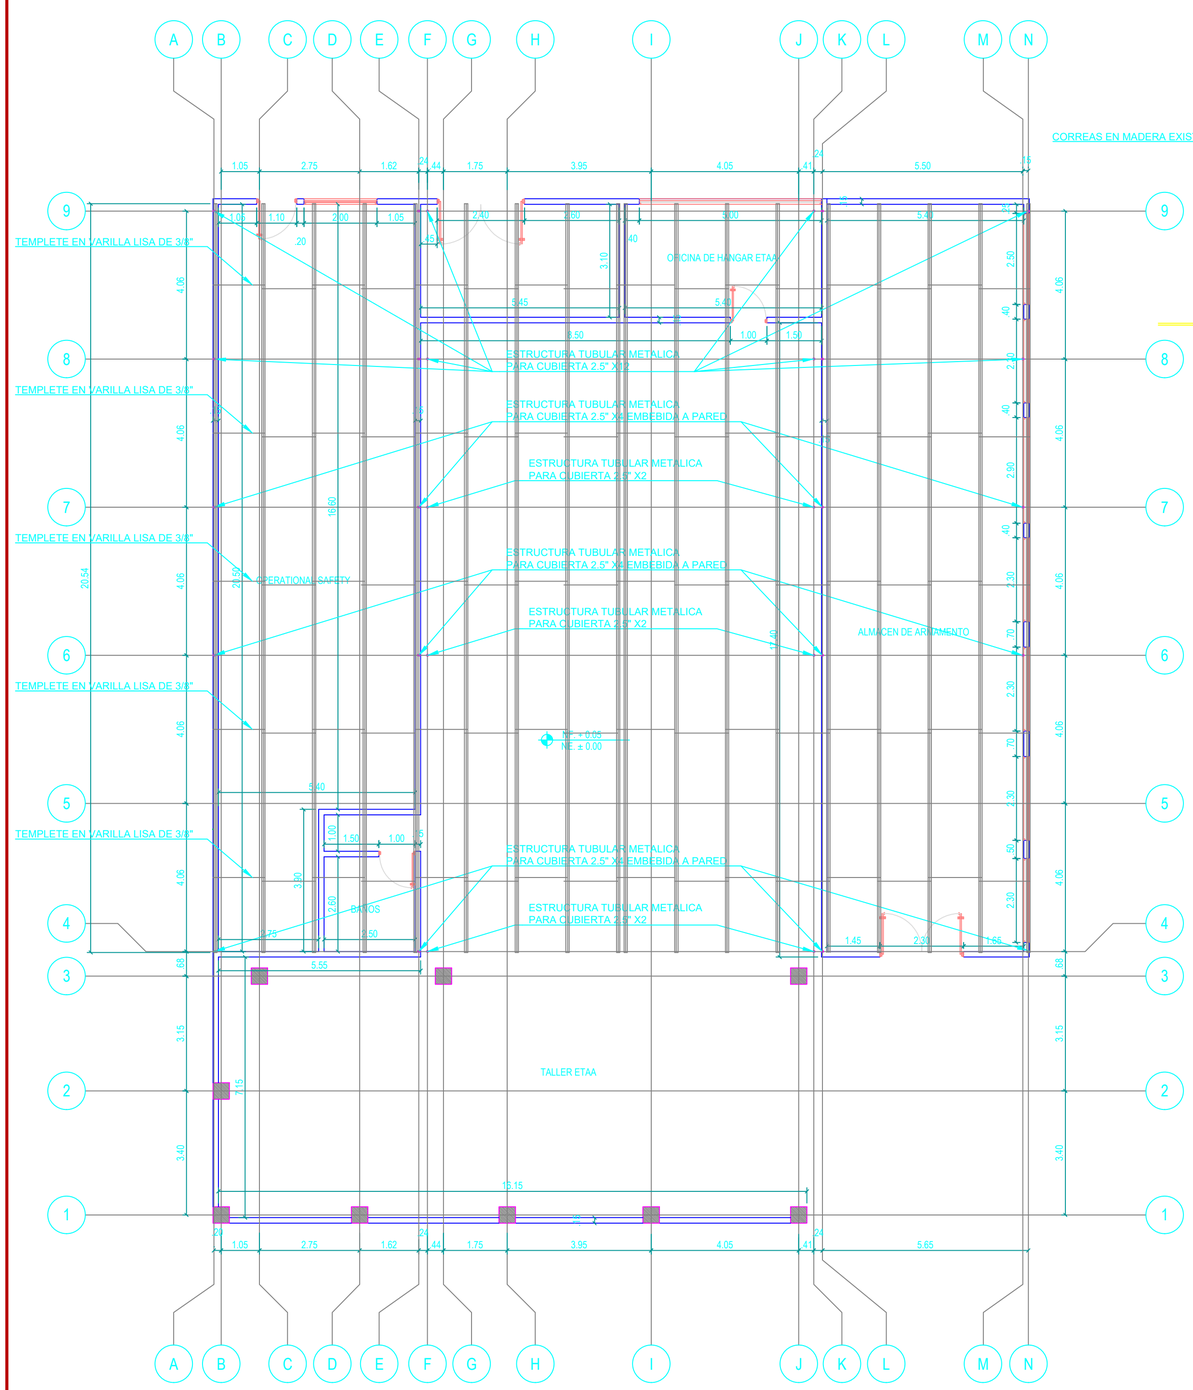


4 LEVANTAMIENTO ARQUITECTONICO
ESCALA 1:100

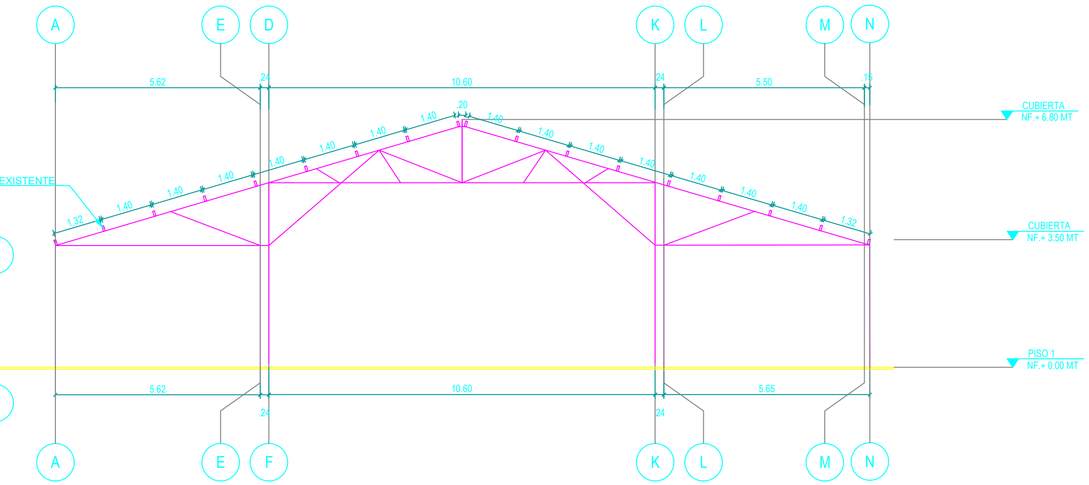

1 PERFIL METALICO CUBIERTA
ESCALA 1:100

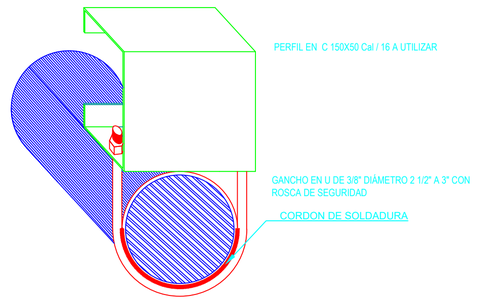

2 DETALLE ENPALME PERFILERIA ESTRUCTURAL A USAR
ESCALA 1:10

NOTAS:

NORMAS DE DISEÑO: NSR-10

ACERO ESTRUCTURAL:

Correas C Metálicas (Fy=351MPa) tipo ACESCO o similar

Tubería estructural tubular A-500 Gr C

Tornillos de fijación calidad ASTM A325.

Las soldaduras serán de acuerdo al código AWS numeral D1.1


AMENAZA SISMICA: Intermedia

ACERO DE REFUERZO: Fy = 420 MPa para diámetros #3 a #8

COEF. IMPORTANCIA:Grupo I con I= 1.0

CUBIERTA: Teja Standing Seam Panel o similar (calibre 24)

CARGA VIVA: Cubierta: 0.3 kN/m2 (30 kgf/m2) 34% (16°)

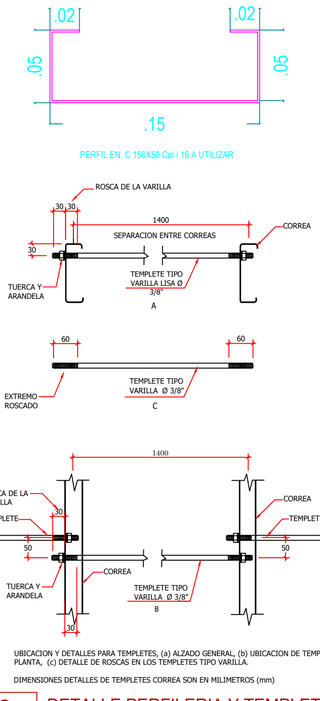

UBICACION Y DETALLES PARA TEMPLETES, (a) ALZADO GENERAL, (b) UBICACION DE TEMPLETES EN PLANTA, (c) DETALLE DE ROSCAS EN LOS TEMPLETES TIPO VARILLA.

DIMENSIONES DETALLES DE TEMPLETES CORREA SON EN MILIMETROS (mm)

3 DETALLE PERFILERIA Y TEMPLETE
ESCALA 1:10

CONVENCION NIVELES

PISO # / NE.+ #.## MT — NIVEL ESTRUCTURAL

NF. + #.## / PISO # — NIVEL FINAL (SE REFIERE A NIVEL DE PISO TERMINADO)

FUERZAS MILITARES DE COLOMBIA

FUERZA AÉREA COLOMBIANA
VOLAMOS, ENTRENAMOS Y COMBATIMOS PARA VENCER

JEFATURA LOGÍSTICA
DIRECCIÓN DE INFRAESTRUCTURA

UNIDAD O GUARNICION:
CACOM 4
" Teniente Coronel Luis Francisco Pinto Parra"
MELGAR - TOLIMA

PROYECTO:
MANTENIMIENTO HANGAR ETTA

OBSERVACIONES:

DISEÑÓ:
ST. SÁNCHEZ BONILLA DAVID M.
INGENIERO CIVIL
MP. 15202-346889 BYC

REVISÓ:
MY. TOVAR BARENO HECTOR Y.
INGENIERO CIVIL
25202149851 CND

DIBUJÓ:
T4. OJEDA RICARDO MARIOC J
TNLGO. DELINEANTE ARQ. E ING.
1126152017-1143151206

CÓDIGO DIBUJO:
FAC-2023_12

CONTIENE:
E-200-PL

PERFIL METALICO
CUBIERTA
LEVANTAMIENTO
ARQUITECTONICO
DETALLE PERFIL

FECHA:
08-03-23

FASE: AA
VERSION: 01

ESCALA:
ESPECIFICADA

PLANCHA No:
05 DE 12