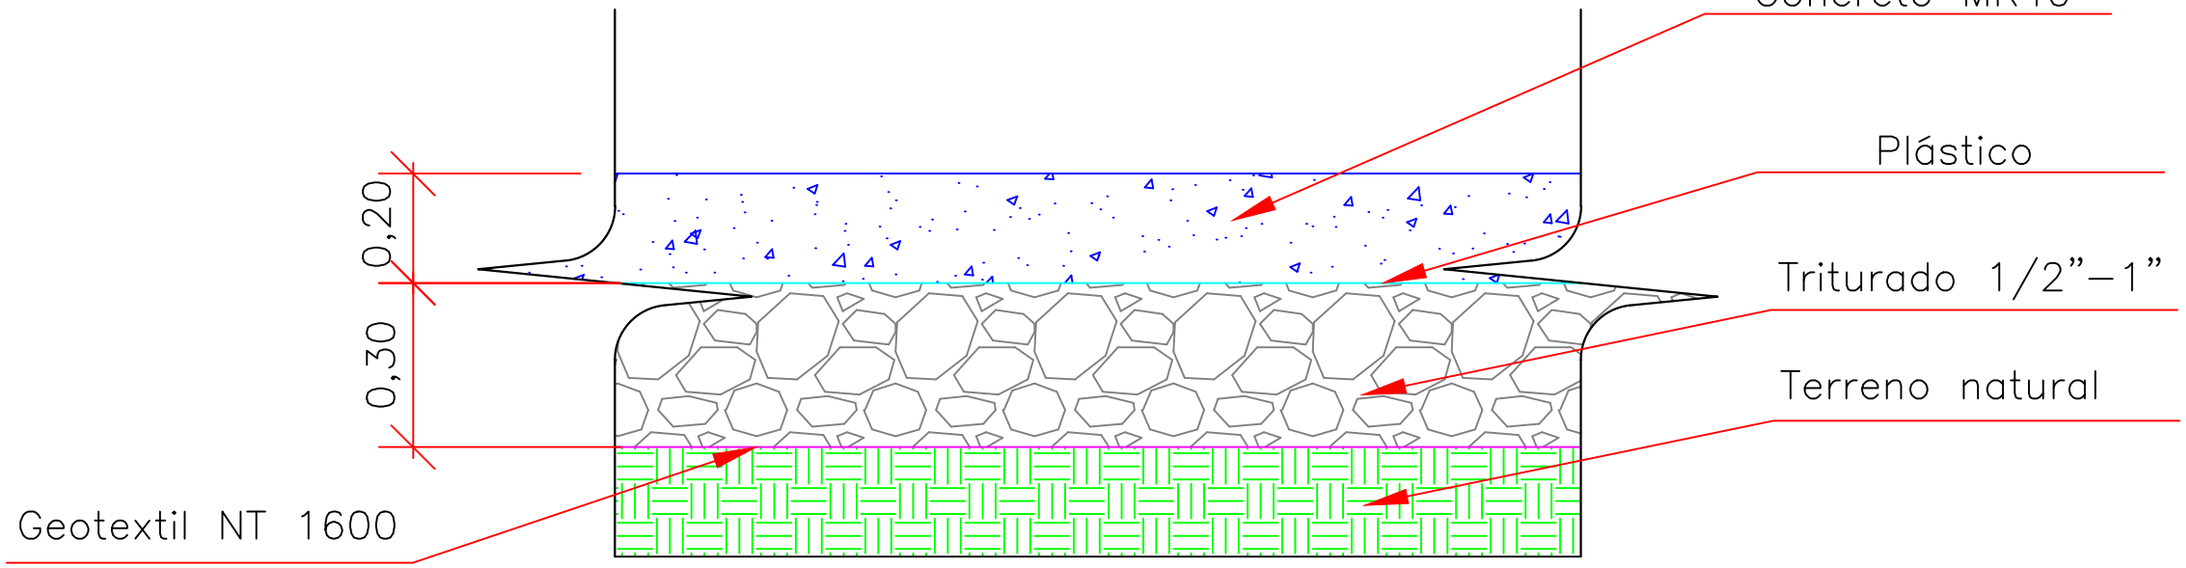


ESQUEMA DE PAVIMENTO BARRIOS VILLA SOL Y VILLA ANDREA

ESC: 1:75

MUNICIPIO DE TURBACO

ETAPA 4 DE LA PAVIMENTACION DE LOS BARRIOS VILLA SOL Y VILLA ANDREA

ESQUEMA DE PAVIMENTO DE LAS CALLES DE LOS BARRIOS VILLA SOL Y VILLA ANDREA

Localización:

Turbaco, Bolivar

DISEÑO ARQUITECTONICO

DISEÑO ESTRUCTURAL:

PANTALEÓN PRADA ARRIETA
C.C.73.169.008
M.P. 13202084102 BLV

REVISÓ

FECHA: JUNIO 26 DE 2023

TRAZABILIDAD

POR	DESCRIPCIÓN

ESCALA: INDICADA

PLANO: 01/0