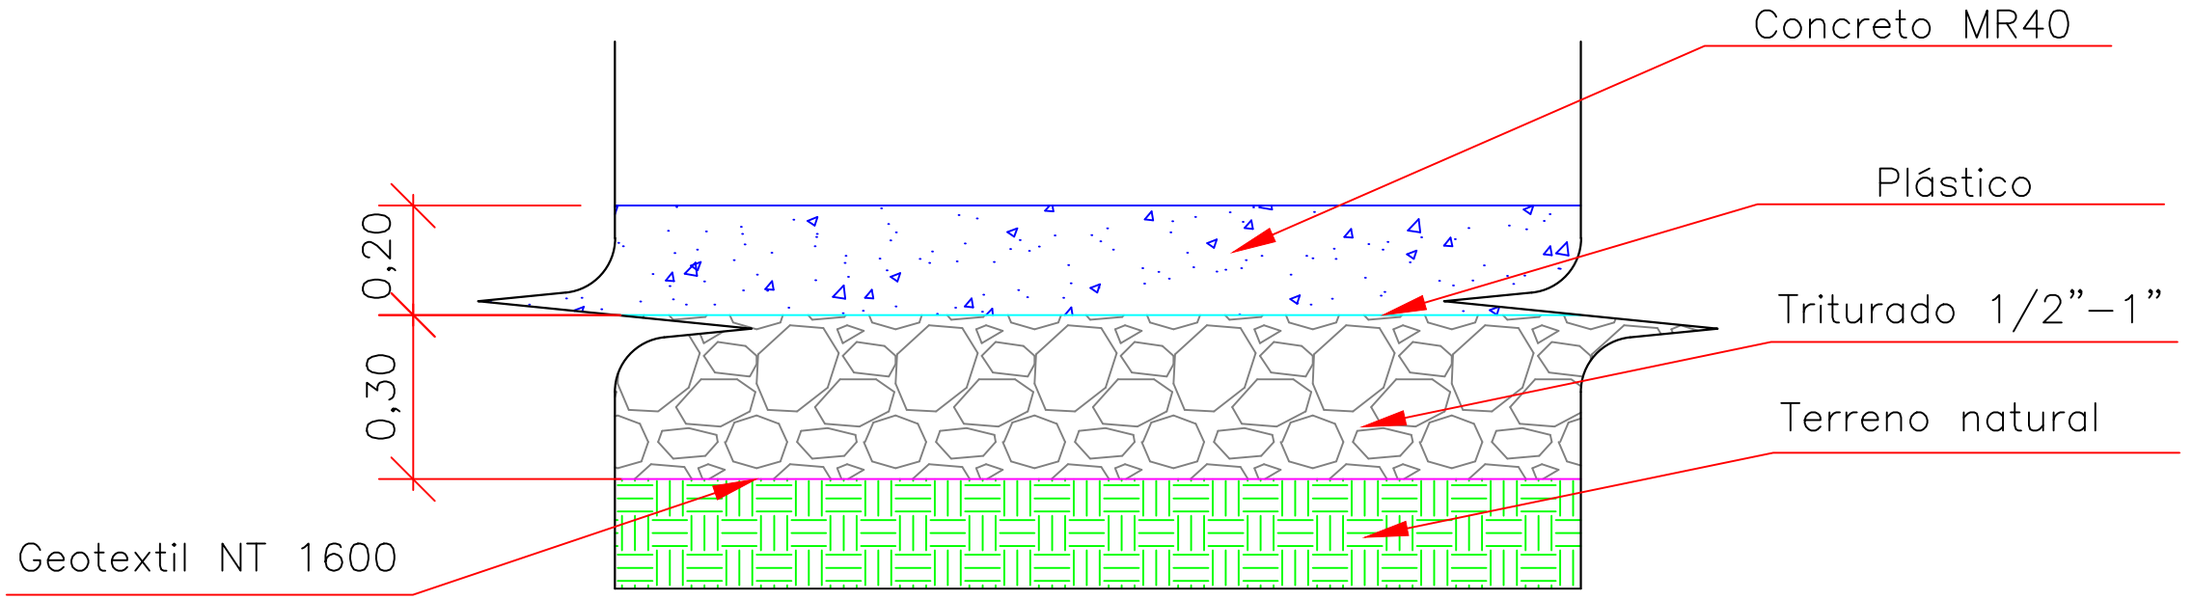


ESQUEMA DE PAVIMENTO RED VIAL URBANA

ESC: 1:75

ALCALDÍA MUNICIPAL DE TURBACO
Amando venceremos
MUNICIPIO DE TURBACO

REPARACIÓN Y REHABILITACION DE LA RED VIAL URBANA DEL MUNICIPIO DE TURBACO - BOLIVAR TURBACO

ESQUEMA DE PAVIMENTO RED VIAL URBANA

Localización:

Turbaco, Bolivar

DISEÑO ARQUITECTONICO

DISEÑO ESTRUCTURAL:

PANTALEÓN PRADA ARRIETA
C.C.73.169.008
M.P. 1320208410 2-CSV

REVISÓ

FECHA: JUNIO 26 DE 2023

TRAZABILIDAD

POR	DESCRIPCIÓN

ESCALA: INDICADA

PLANO: 01/0