



ESQUEMA DE PAVIMENTO CAMINO DE ARJONA

ESC: 1:50

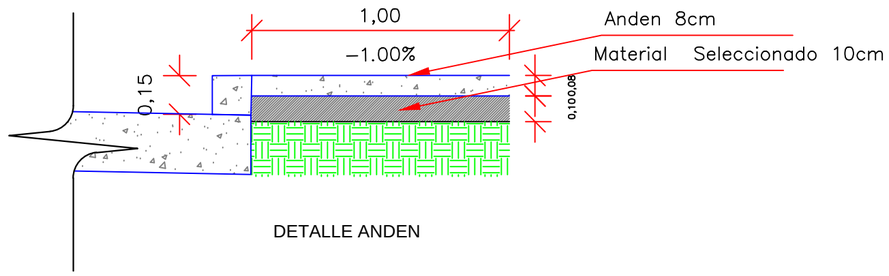

DETALLE ANDEN

ESC: 1:50

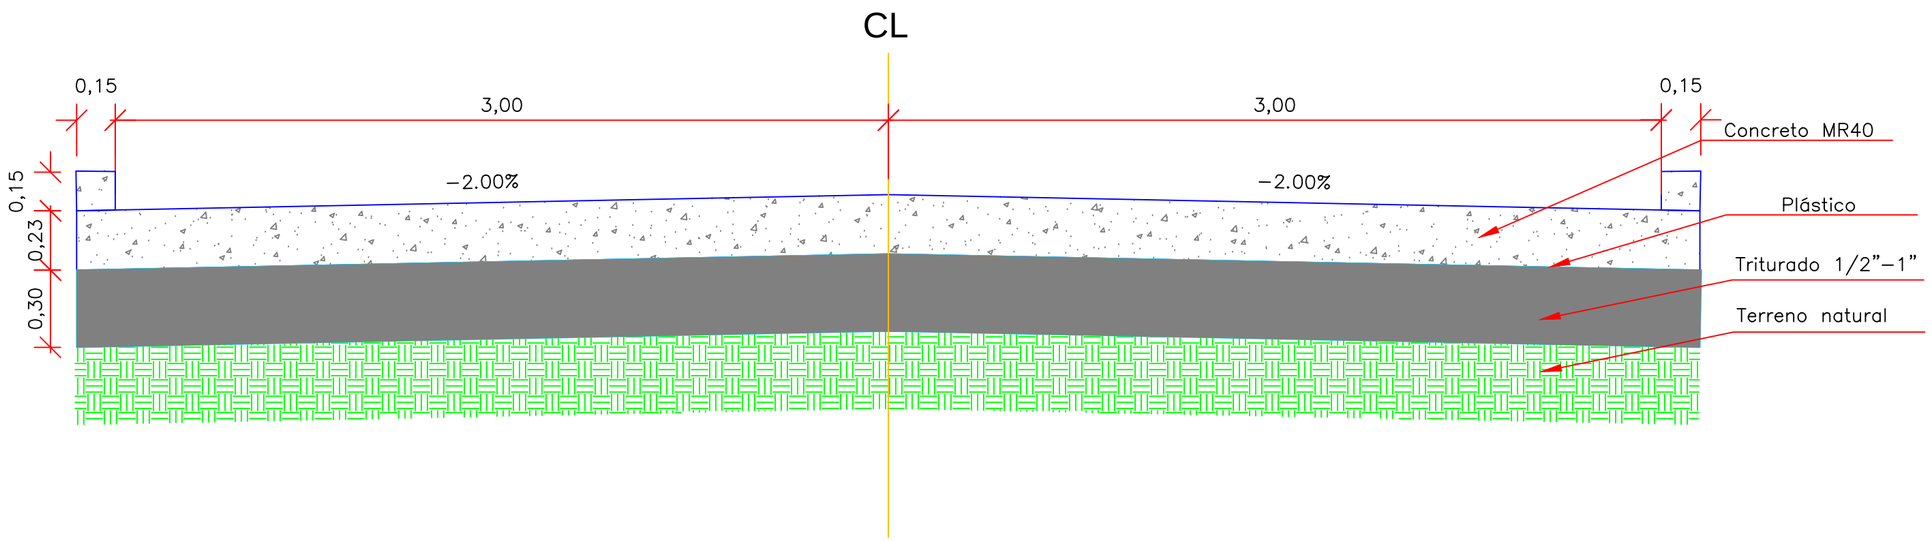

SECCION TIPICA CAMINO DE ARJONA

ESC: 1:50

MUNICIPIO DE TURBACO

REPARACIÓN Y REHABILITACION DE LA RED VIAL URBANA DEL MUNICIPIO DE TURBACO - BOLIVAR TURBACO

CAMINO DE ARJONA

Localización:

Turbaco, Bolivar

DISEÑO ARQUITECTONICO

DISEÑO ESTRUCTURAL:

PANTALEÓN PRADA ARRIETA
C.C.73.169.008
M.P. 13202084102 BLV

REVISÓ

FECHA: JUNIO 26 DE 2023

TRAZABILIDAD

POR	DESCRIPCIÓN

ESCALA: INDICADA

PLANO: 01/0