
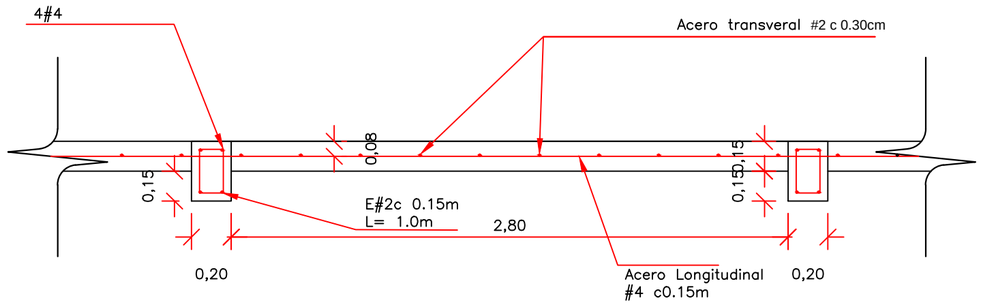



DETALLE SECCIÓN LONGITUDINAL PLACA HUELLA

ESC: SIN

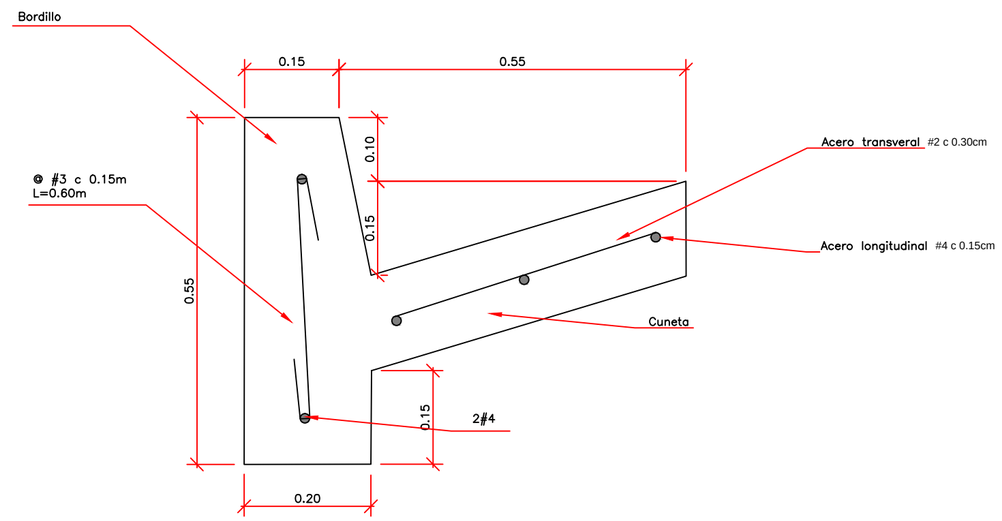

DETALLE SECCIÓN CUNETA

ESC: SIN

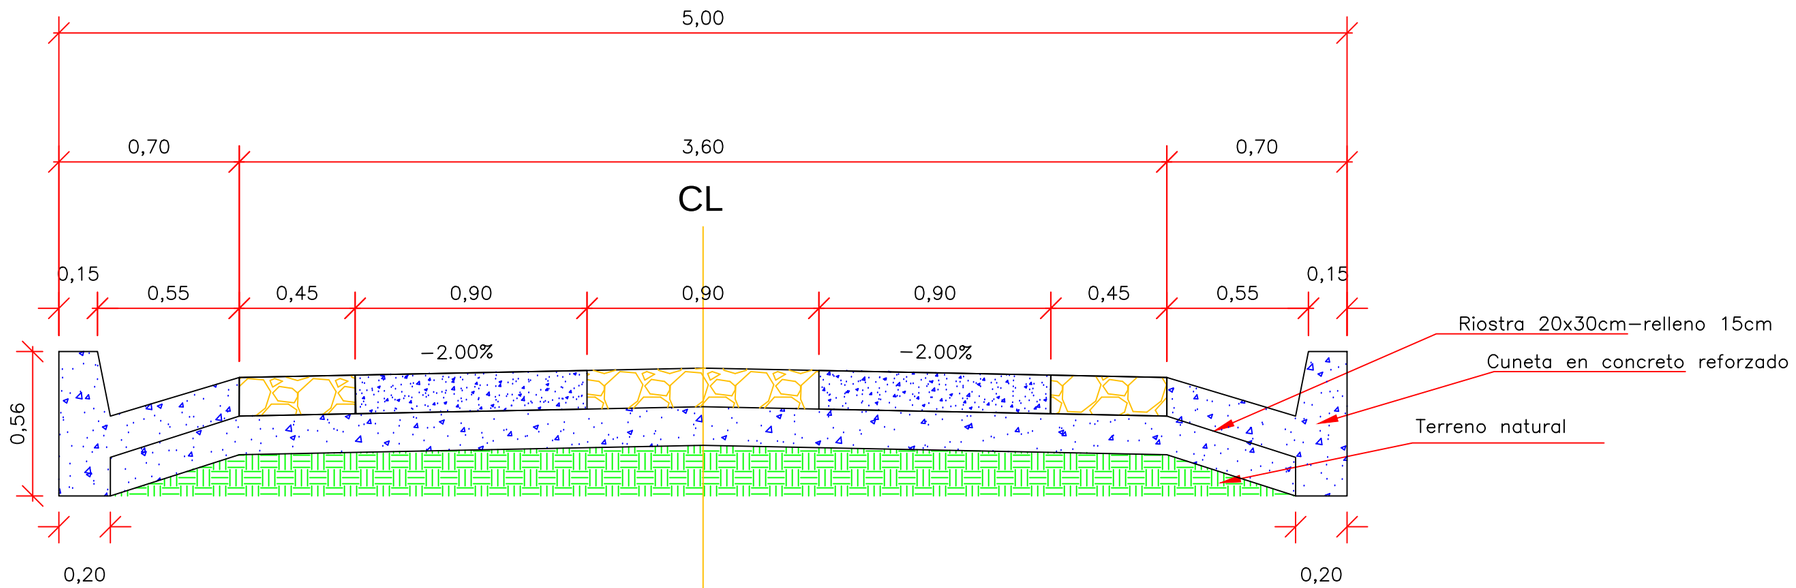

DETALLE SECCIÓN TRANSVERSAL PLACA HUELLA

ESC: 1:50

MUNICIPIO DE TURBACO

ADECUACION, REHABILITACION Y CONSTRUCCION DE LA RED VIAL DEL MUNICIPIO DE TURBACO - BOLIVAR

VIA SAN JOSE DE CHIQUITO

Localización:

Turbaco, Bolivar

DISEÑO ARQUITECTONICO

DISEÑO ESTRUCTURAL

PANTALEÓN PRADA ARRIETA
C.C.73.169.008
M.P. 1320208410Z BLV

REVISÓ

CONTIENE:

FECHA: JUNIO 26 DE 2023

TRAZABILIDAD

POR	DESCRIPCIÓN

ESCALA: INDICADA

PLANO: 01/0