
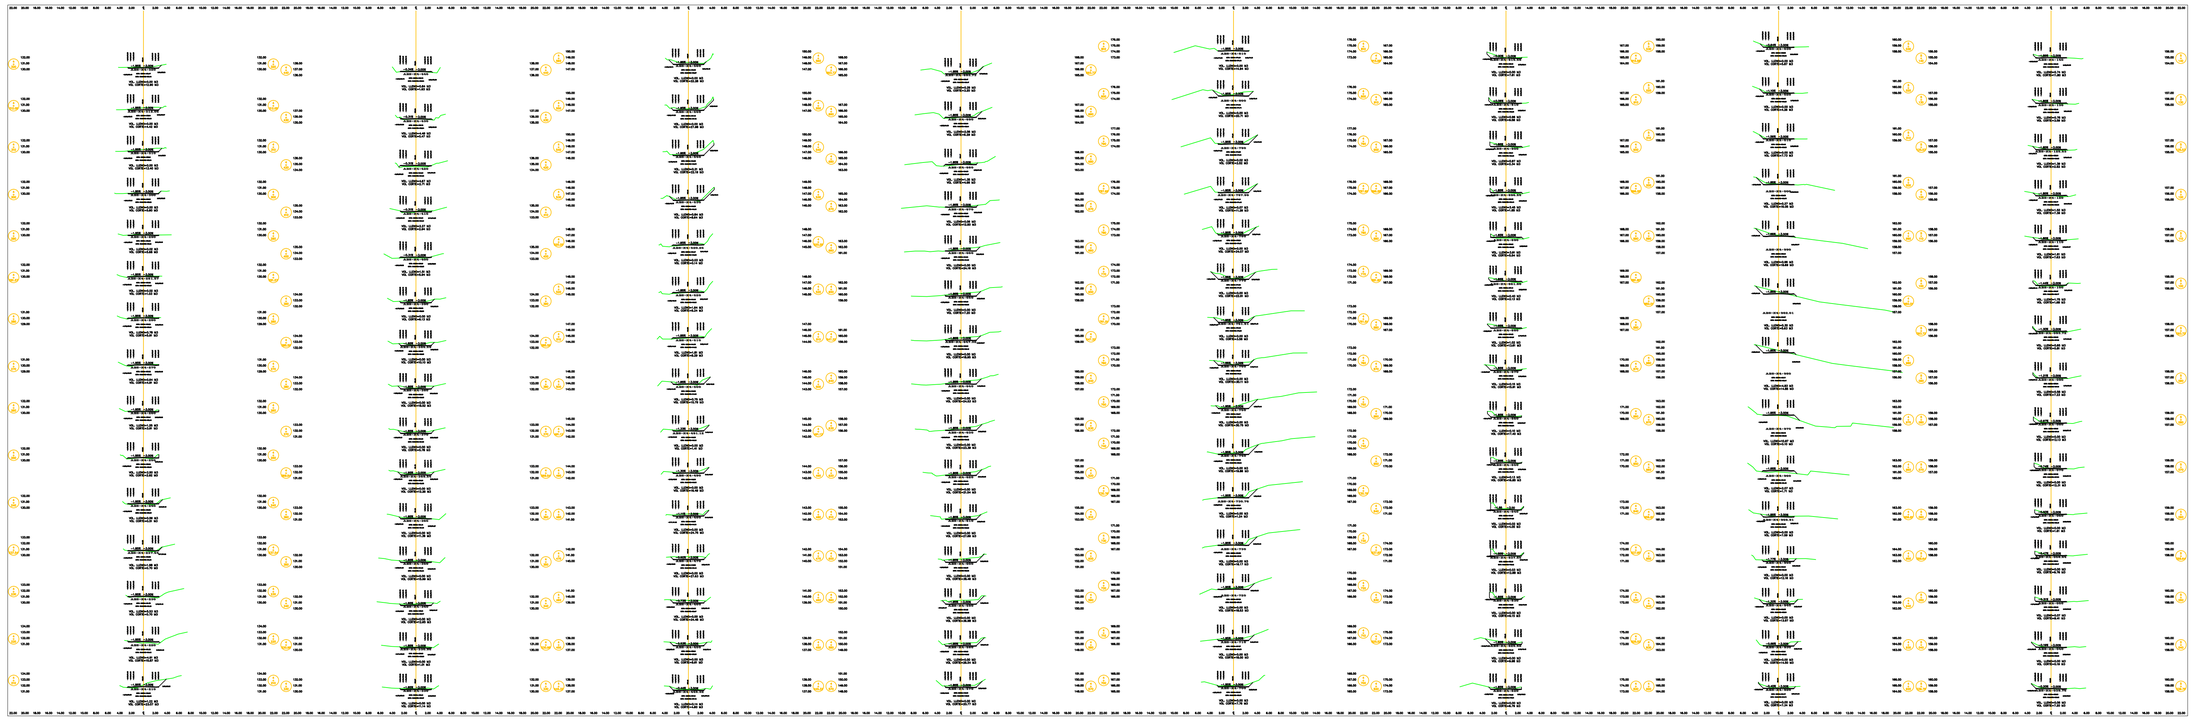


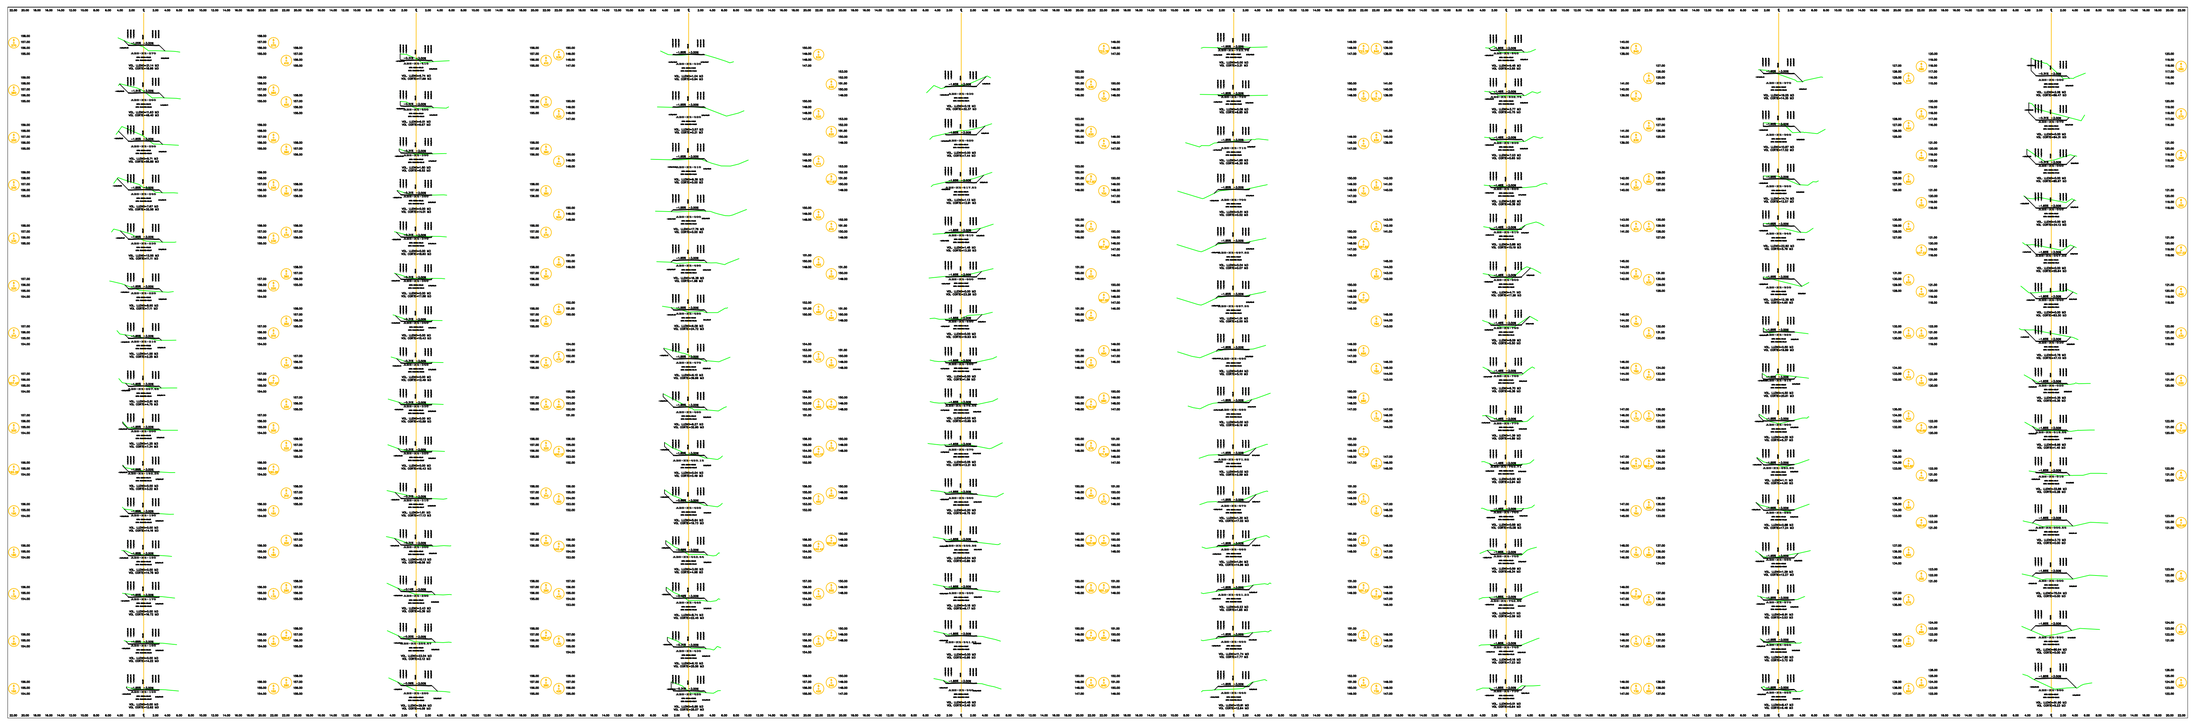

SECCIONES TRANSVERSALES

MUNICIPIO DE TURBACO

ADECUACION, REHABILITACION Y CONSTRUCCION DE LA RED VIAL DEL MUNICIPIO DE TURBACO - BOLIVAR

Localización:

Turbaco, Bolivar

DISEÑO ARQUITECTONICO

DISEÑO ESTRUCTURAL

PANTALEÓN PRADA ARRIETA
C.C.73.169.008
M.P. 13202084102 BLV

REVISÓ

FECHA: JUNIO 26 DE 2023

TRAZABILIDAD

POR	DESCRIPCIÓN

1:2000

PLANO:
3/4