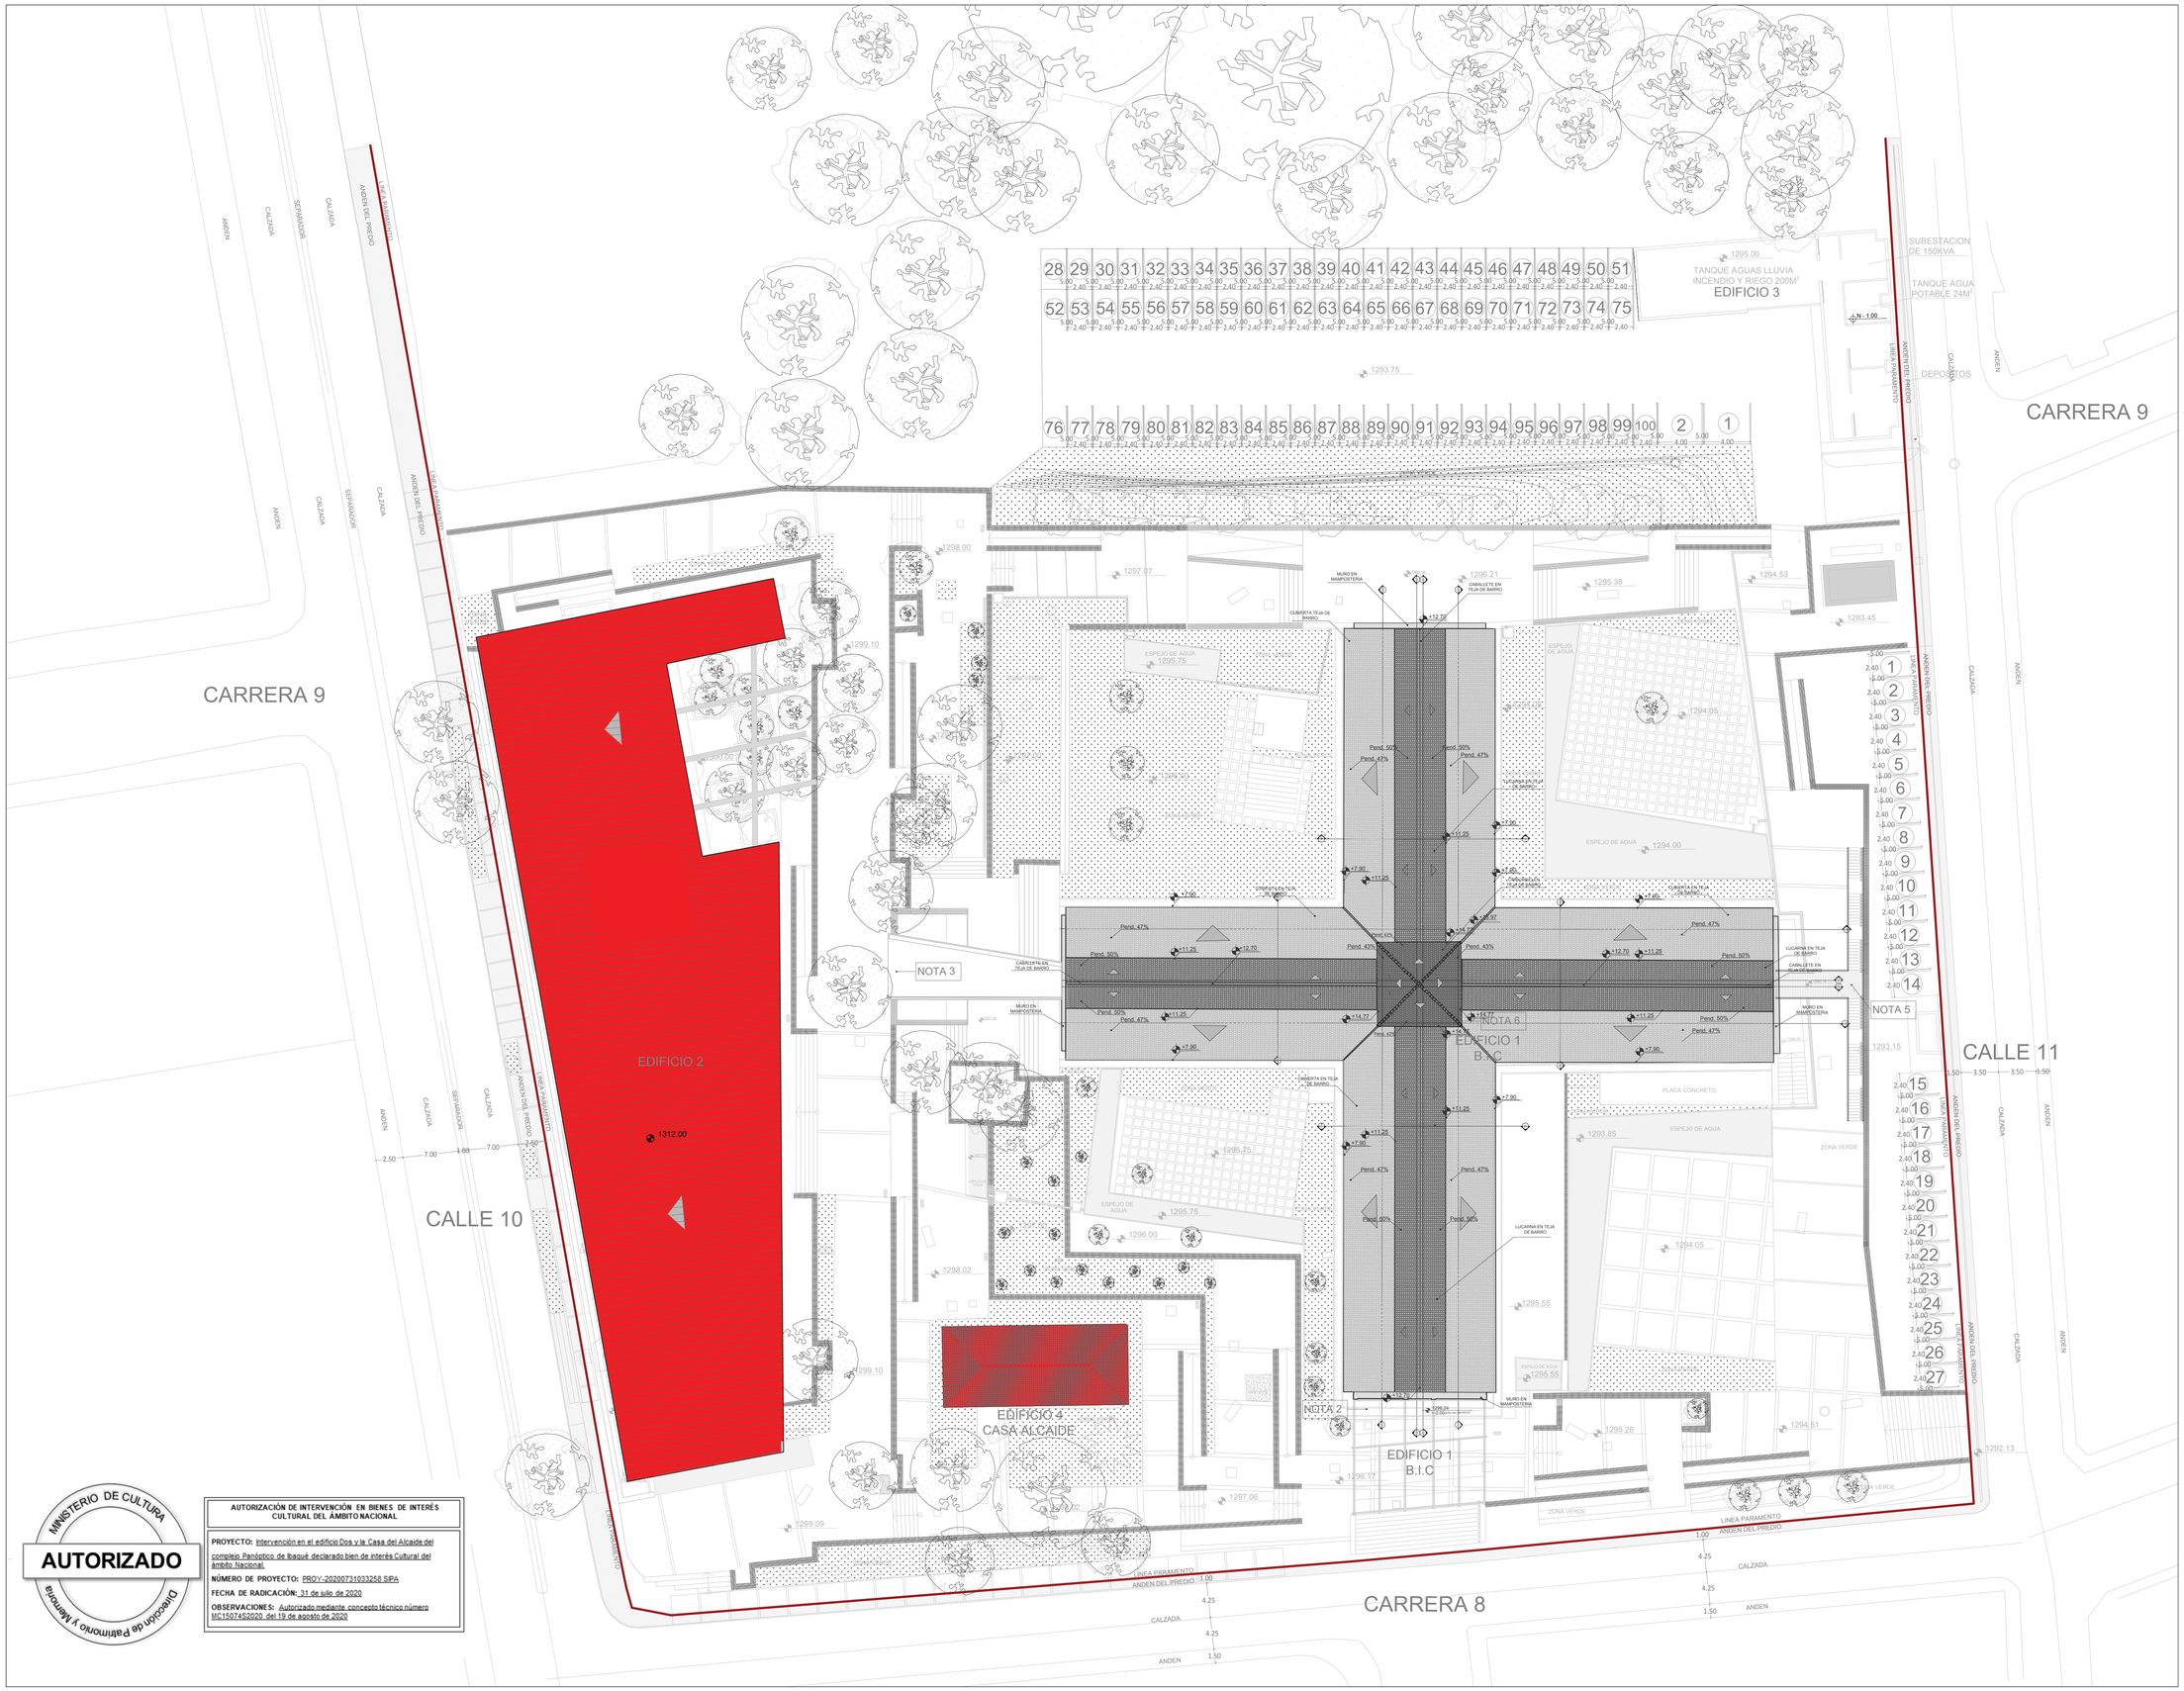


MINISTERIO DE CULTURA
AUTORIZADO
Dirección de Patrimonio y Memoria

AUTORIZACIÓN DE INTERVENCIÓN EN BIENES DE INTERÉS CULTURAL DEL ÁMBITO NACIONAL

PROYECTO: Intervención en el edificio Dos y la Casa del Alcaide del complejo Panóptico de Ibagué declarado bien de interés Cultural del ámbito Nacional

NÚMERO DE PROYECTO: PROY-20200731033258 SIPA

FECHA DE RADICACIÓN: 31 de julio de 2020

OBSERVACIONES: Autorizado mediante concepto técnico número MC1507452020 del 19 de agosto de 2020

Alcaldía Municipal
Ibagué

INFIbagué

Nombre del Proyecto

Reparaciones Locativas a Inmuebles del Complejo Panóptico de Ibagué

Andrés Fabián Hurtado Barrera
Alcalde de Ibagué

Paola Andrea Alvarez Gonzalez
Gerente General INFIBAGUE

Jenny Carolina Mesa Peña (E)
Secretario de Cultura

Contratista

Alejandro Delgado Armesto
MP-A243522010-13177418

Contratista

Catalina Prada Alvis
MP-25202118224-CND

Contiene

Planta General de Localización de las Reparaciones Locativas

Levantamiento

Ajuste de Dibujo
Alejandro Delgado Armesto
MP-A243522010-13177418
Hoverth Camilo Cardona Henao
A134242019-1110531646

Observaciones
La ubicación de los inmuebles objeto de las reparaciones locativas, ha sido elaborada sobre el Plano de Planta General elaborado por la Escuela Taller de Bogotá para la Restauración del Edificio Cruciforme del Panóptico en el año 2018.

Notas

Fecha
JULIO 2020

Escala
1/250

Plano
01/04