
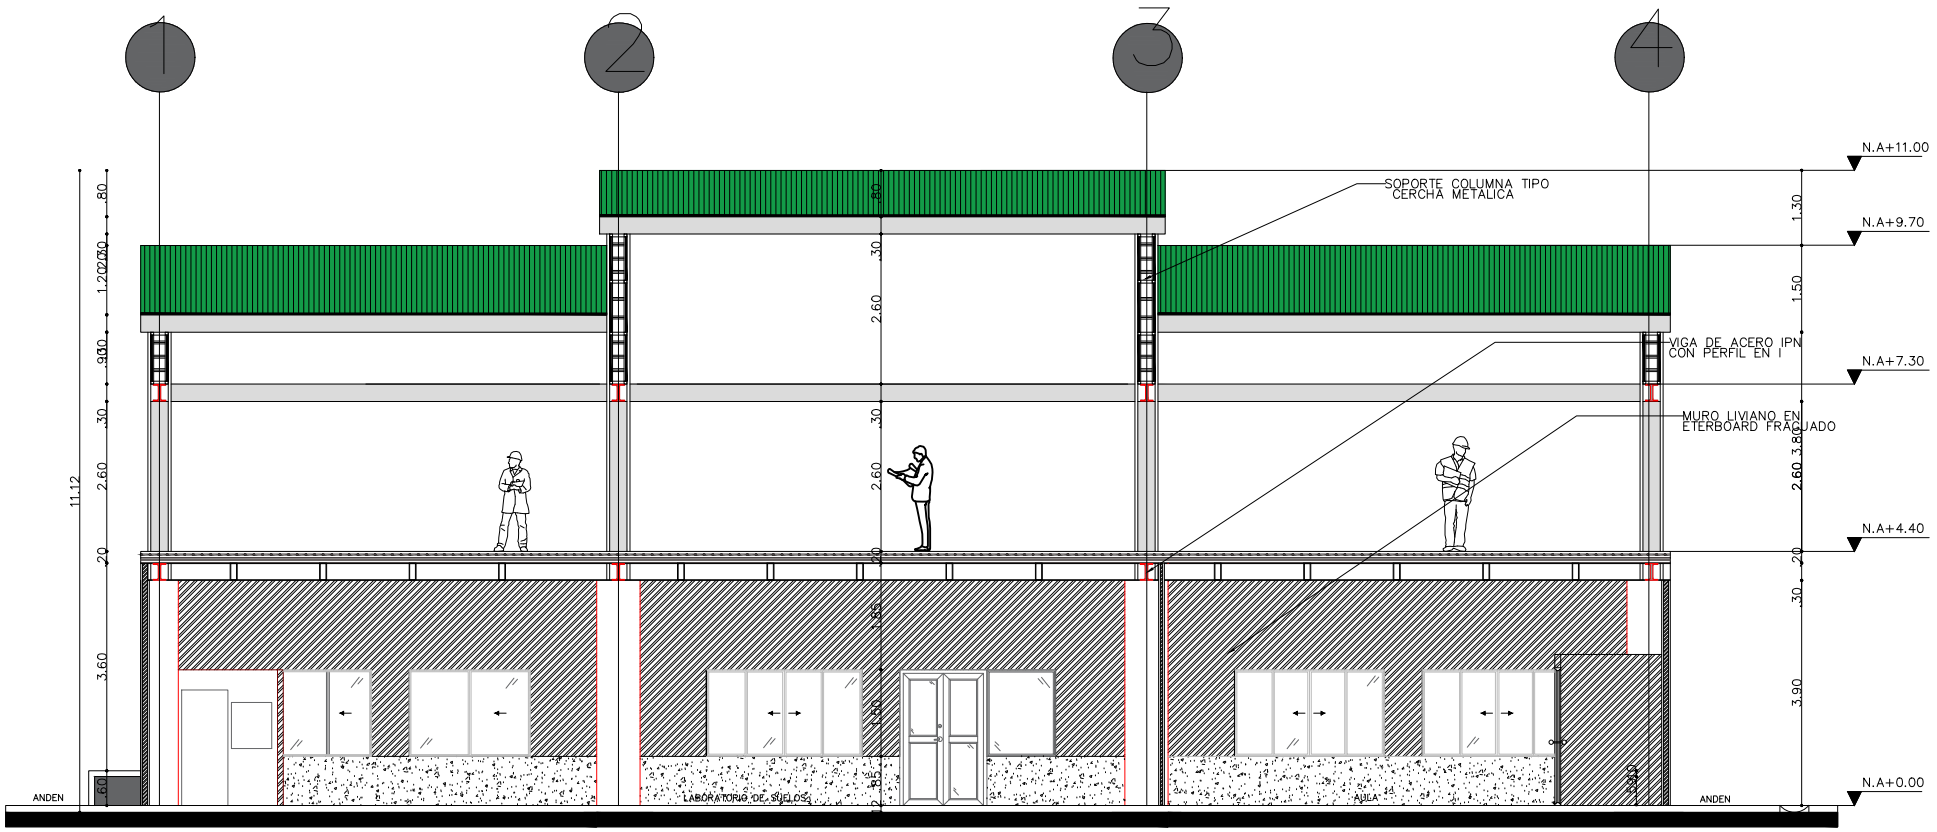


C2

CORTE LONGITUDINAL


Esc: 1/75

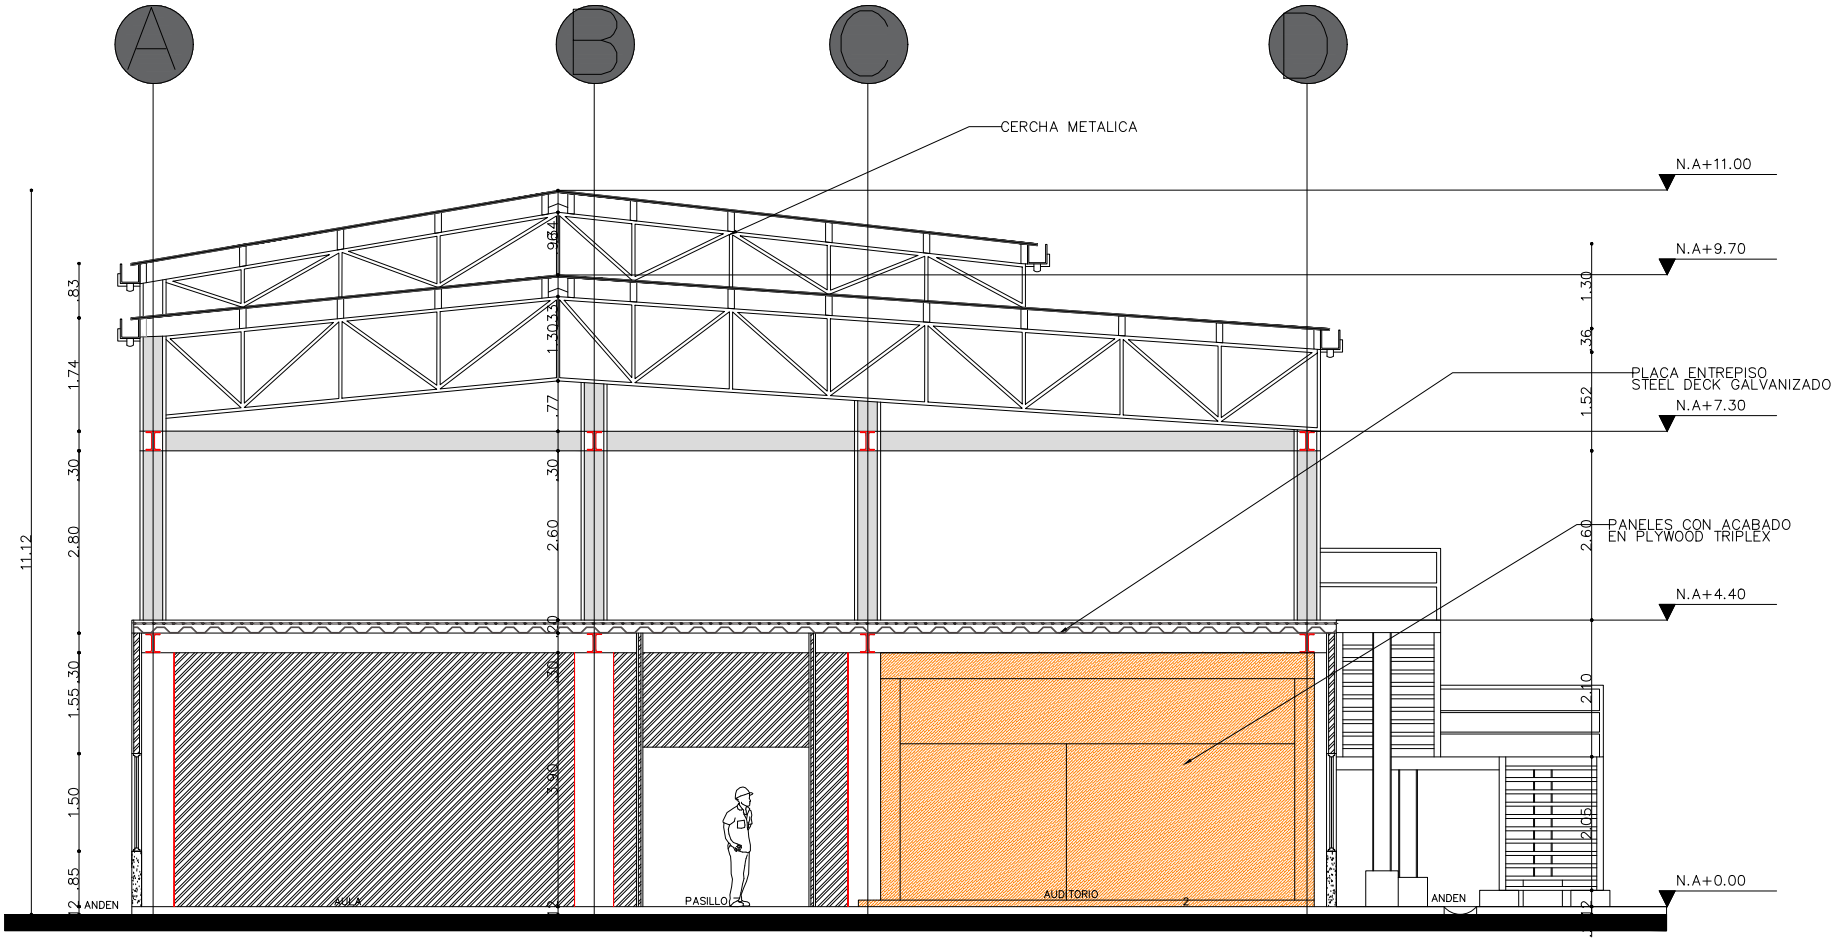

C1


CORTE TRANSVERSAL

Esc: 1/75

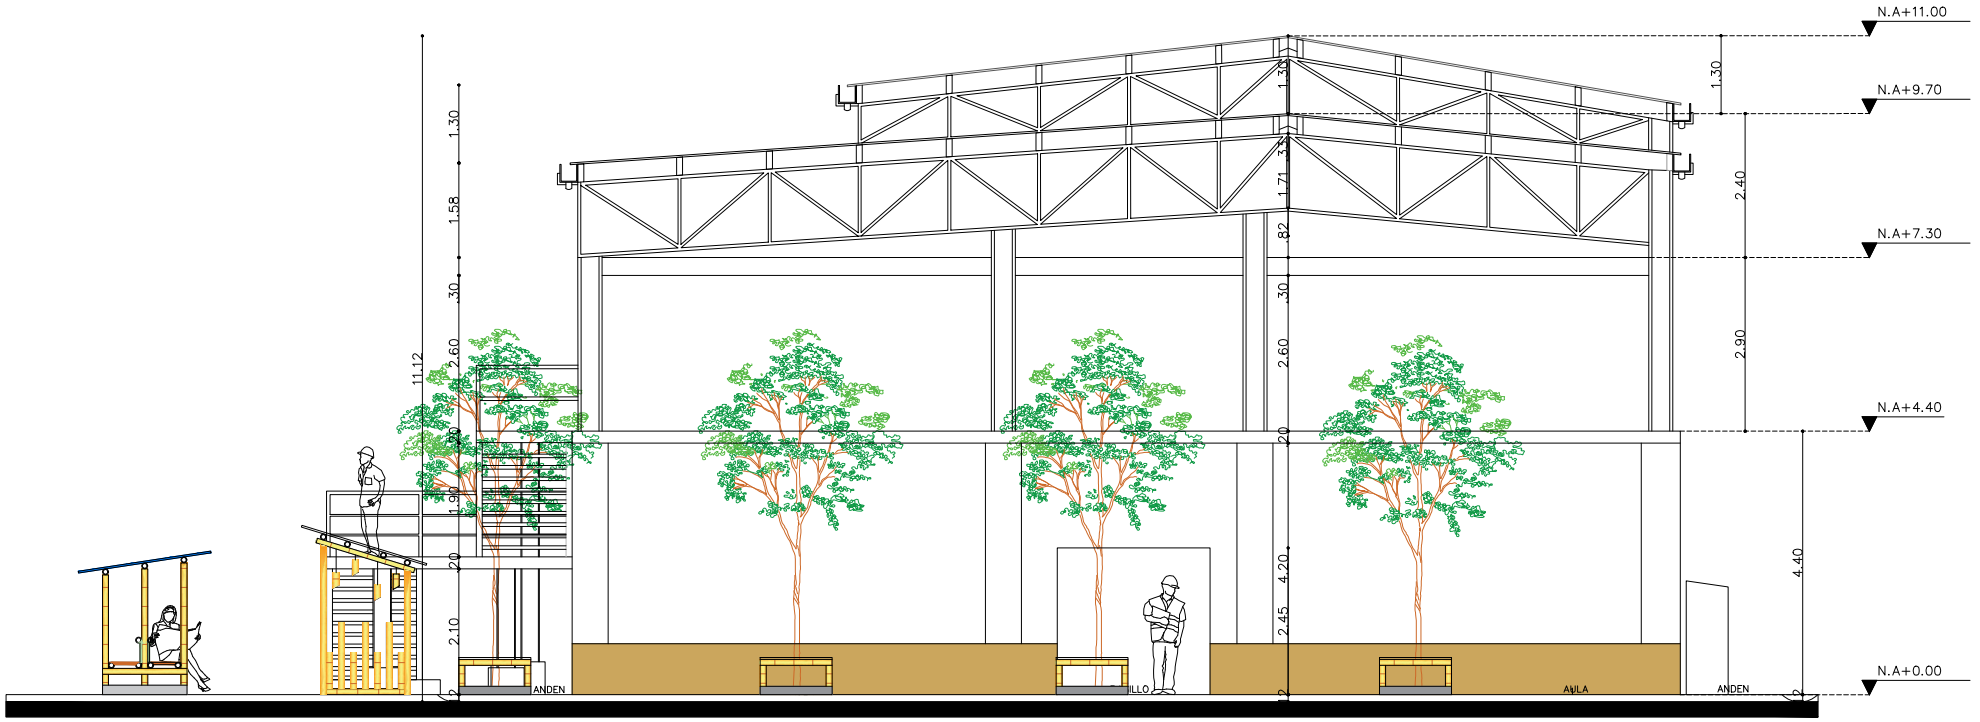

F2 FACHADA LATERAL DERECHA


Esc: 1/75

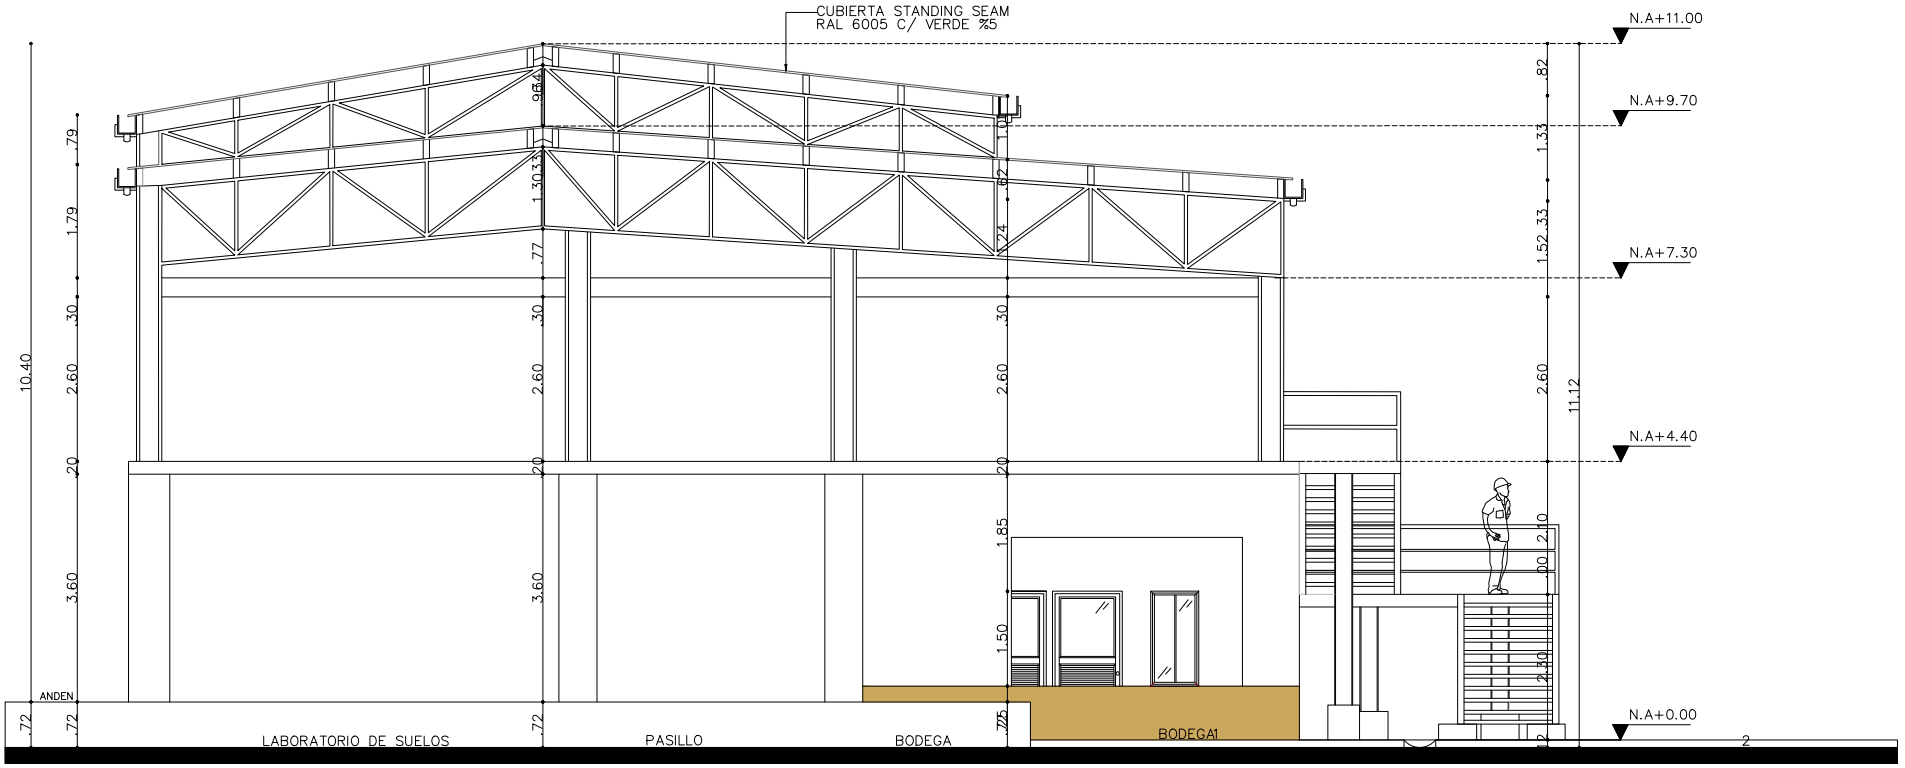

F4

FACHADA LATERAL IZQUIERDA


Esc: 1/75

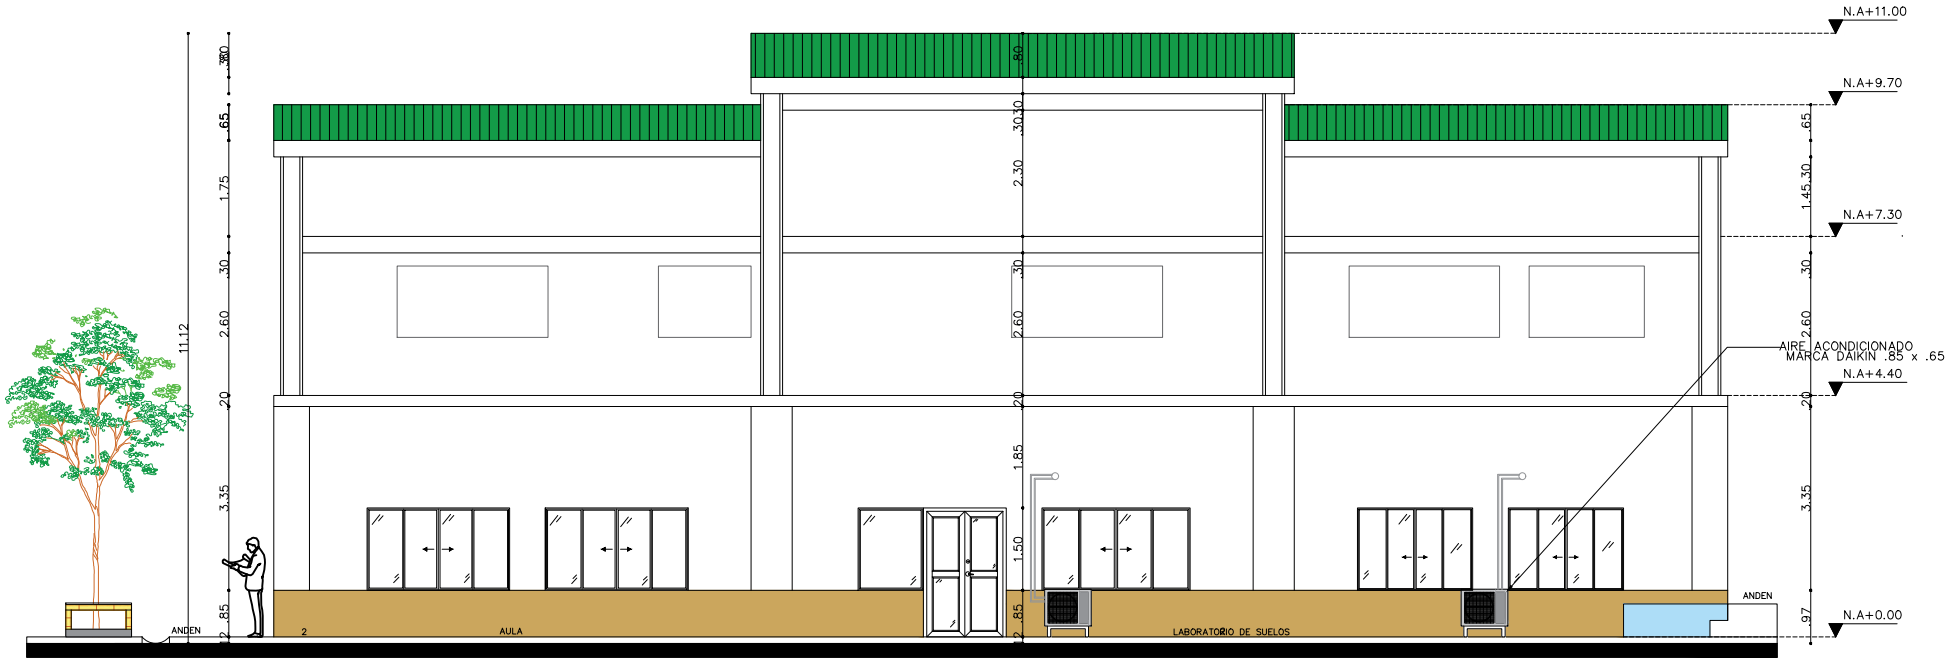

F3

FACHADA POSTERIOR


Esc: 1/75

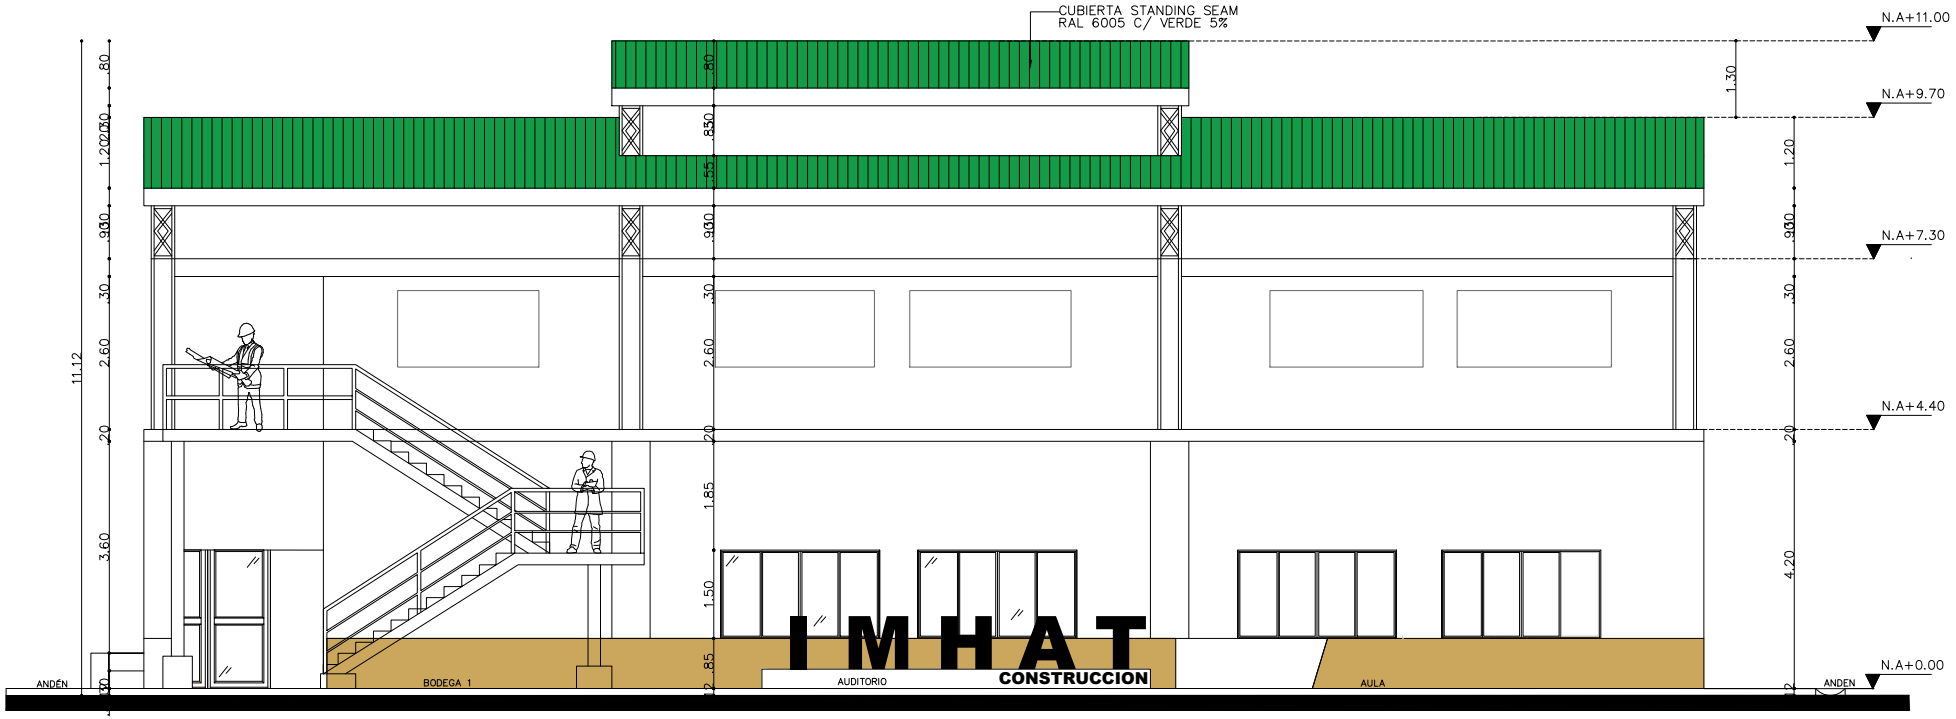

F1


FACHADA PRINCIPAL

Esc: 1/75

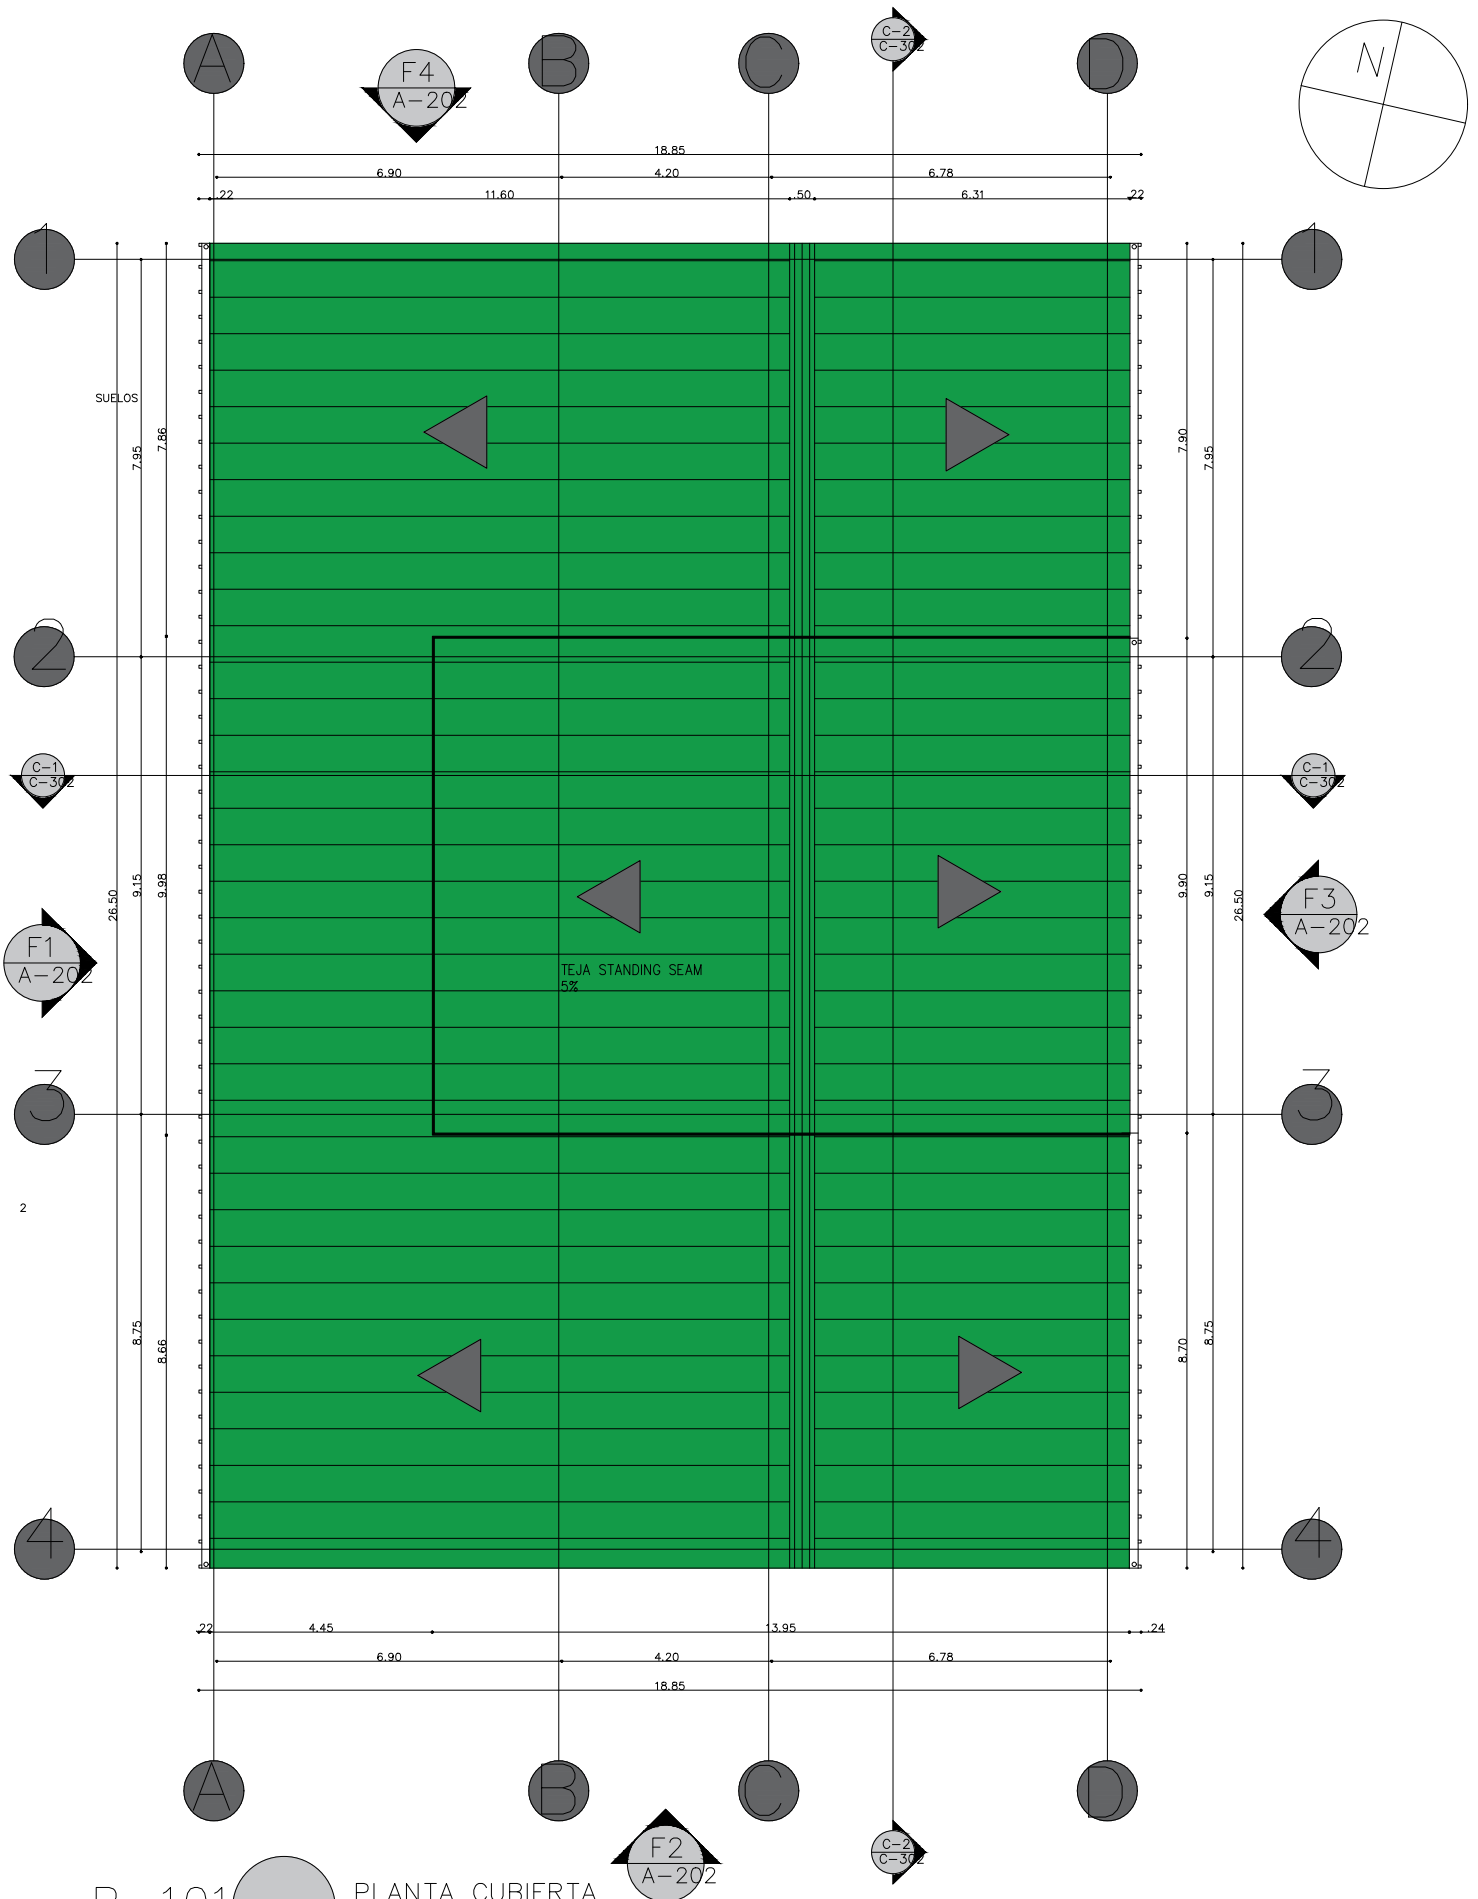


P-101 PLANTA CUBIERTA

Esc: 1/75

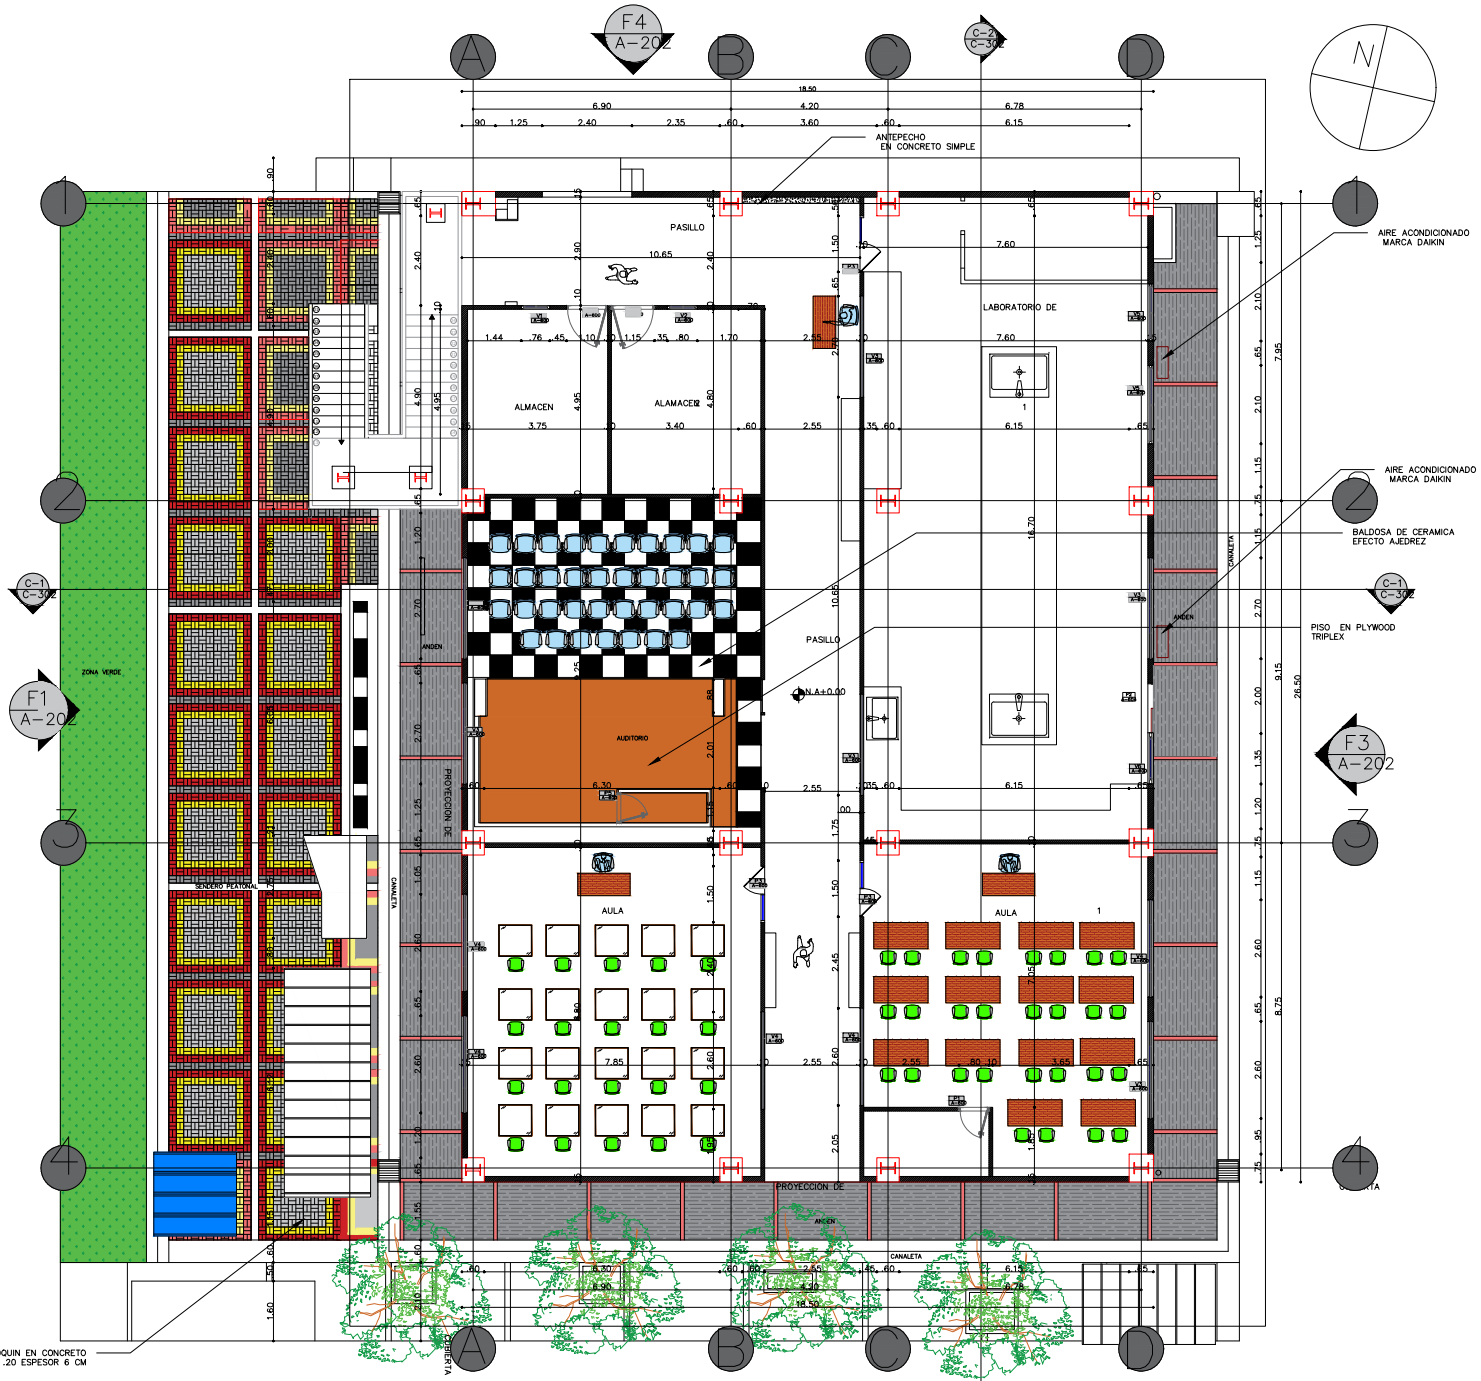

P-101


PLANTA ARQUITECTONICA
PRIMER PISO
Esc: 1/75

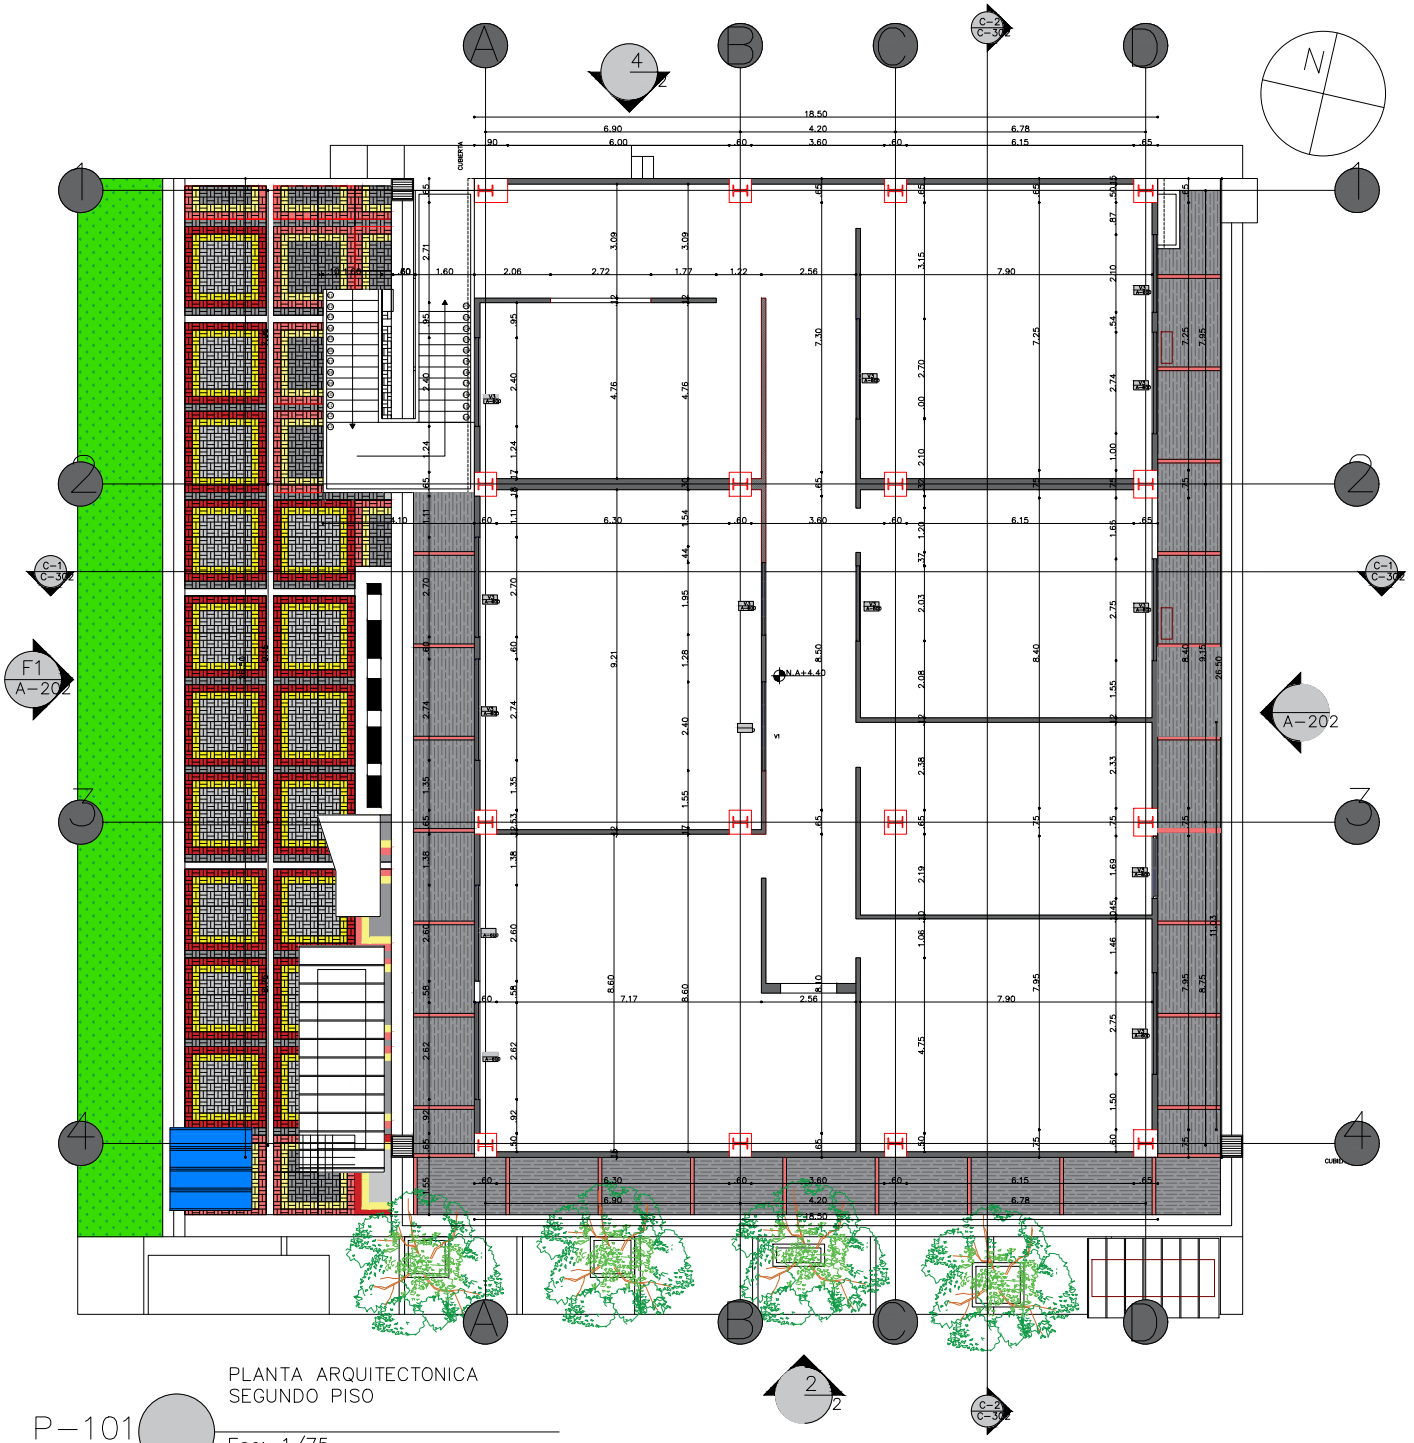

PLANTA ARQUITECTONICA
SEGUNDO PISO


P-101

Esc: 1/75

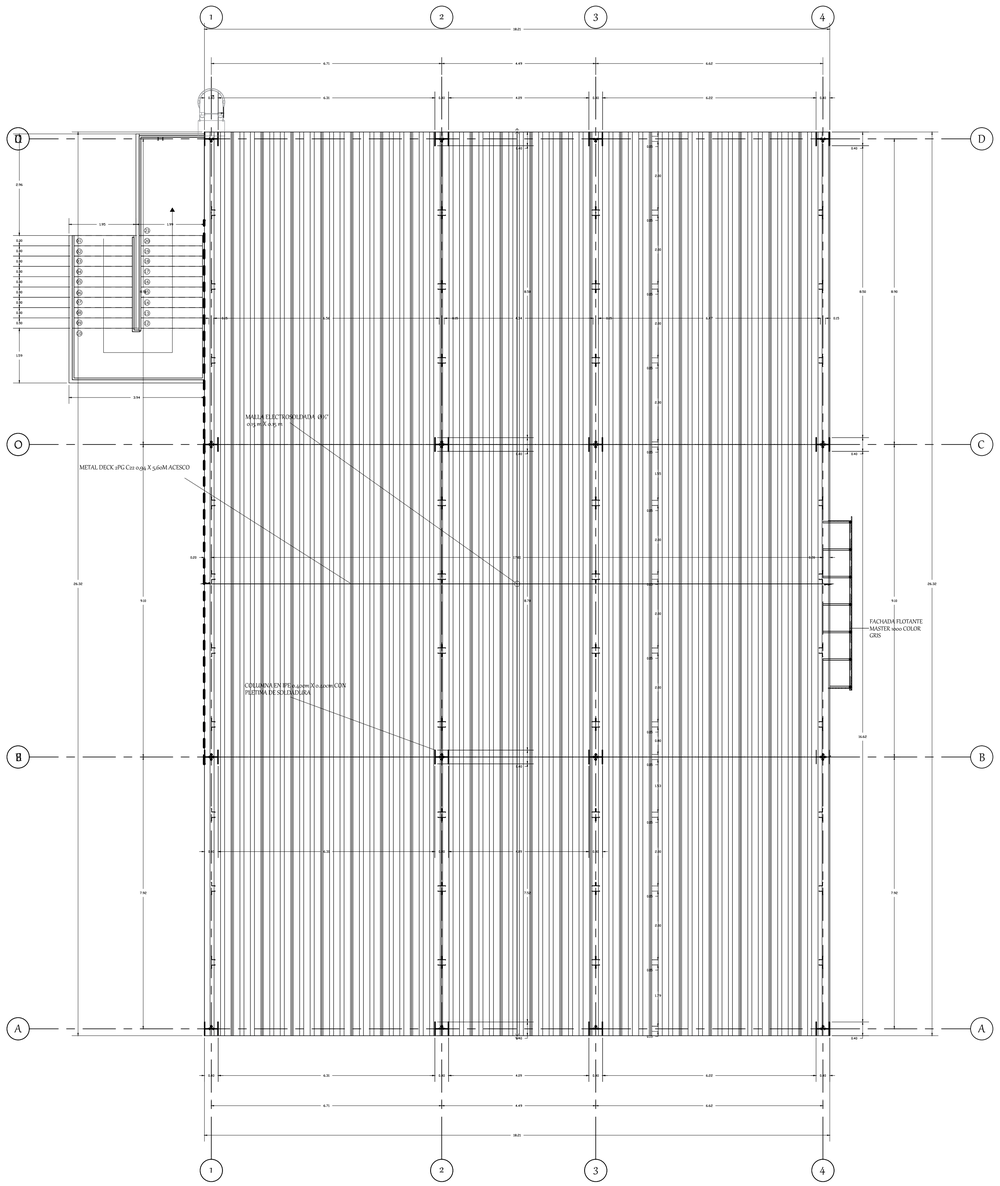

PLANTA ESTRUCTURAL SEGUNDO PISO

Esc: 1/75

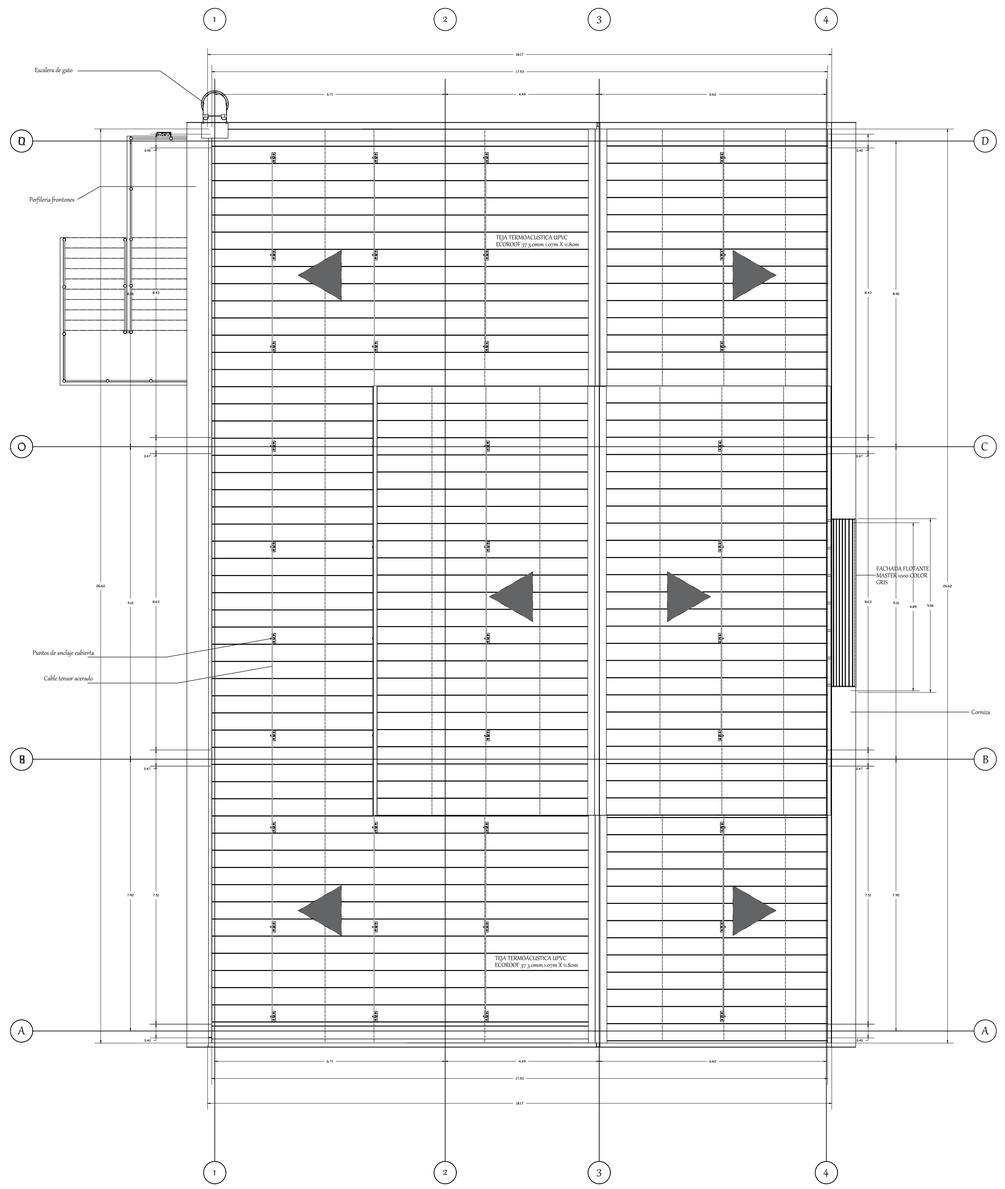

PLANTA DE CUBIERTA

Esc: 1/75

NUMERO DE PLANO: 2 DE 5

SENA
SERVICIO NACIONAL DE APRENDIZAJE

PROYECTO:
NAVE 6

LOCALIZACION:
141-SECTOR, CRA. 45 SUR #1255
IBAGUE - TOLIMA

PROPIETARIO:
CENTRO DE INDUSTRIA Y LA CONSTRUCCION
SENA REGIONAL TOLIMA

DIBUJO ARQUITECTONICO - MODELADORES:
ROBINSON STIVEN BARRIOS V.
DEYNER ESTEVEN REYES M.
No. DE FICHA : 2381282

INSTRUCTOR :
FAIVER EMILIO HERRERA TRUJILLO
ARQUITECTO

DIGITALIZÓ:
DAVID FERNANDO JIMENEZ C.
No. DE FICHA : 2381282

DESCRIPCION DE L POYECTO:
ACTUALIZACIÓN PROYECTO FORMATIVO, CENTRO DE INDUSTRIA NAVE 6

DESEMPEÑO SISMICO DE ELEMENTOS NO ESTRUCTURALES:
GRADO DE DESEMPEÑO SISMICO PARA ELEMENTOS NO ESTRUCTURALES SEGUN TABLA A.9.2-1
BAJO

OBSERVACIONES

AREA DEL PROYECTO:
770.34 m2


CONTIENE:
PLANTA ARQUITECTONICA PRIMER PISO
PANTA ARQUITECTONICA SEGUNDO PISO
PLANTA CUBIERTA
FACHADA LATERAL IZQUIERDA
FACHADA FRONTAL
FACHADA LATERAL DERECHA
FACHADA TRASERA
CORTE LOMGITUDINAL
CORTE TRANSVERSAL
DETALLES ESTRUCTURALES

ESCALA: 1/75
FECHA: MARZO 2023

ARCHIVO DIGITAL: NAVE.6


ARCHIVO FISICO: NAVE 6

NUMERO DE PLANO: A2

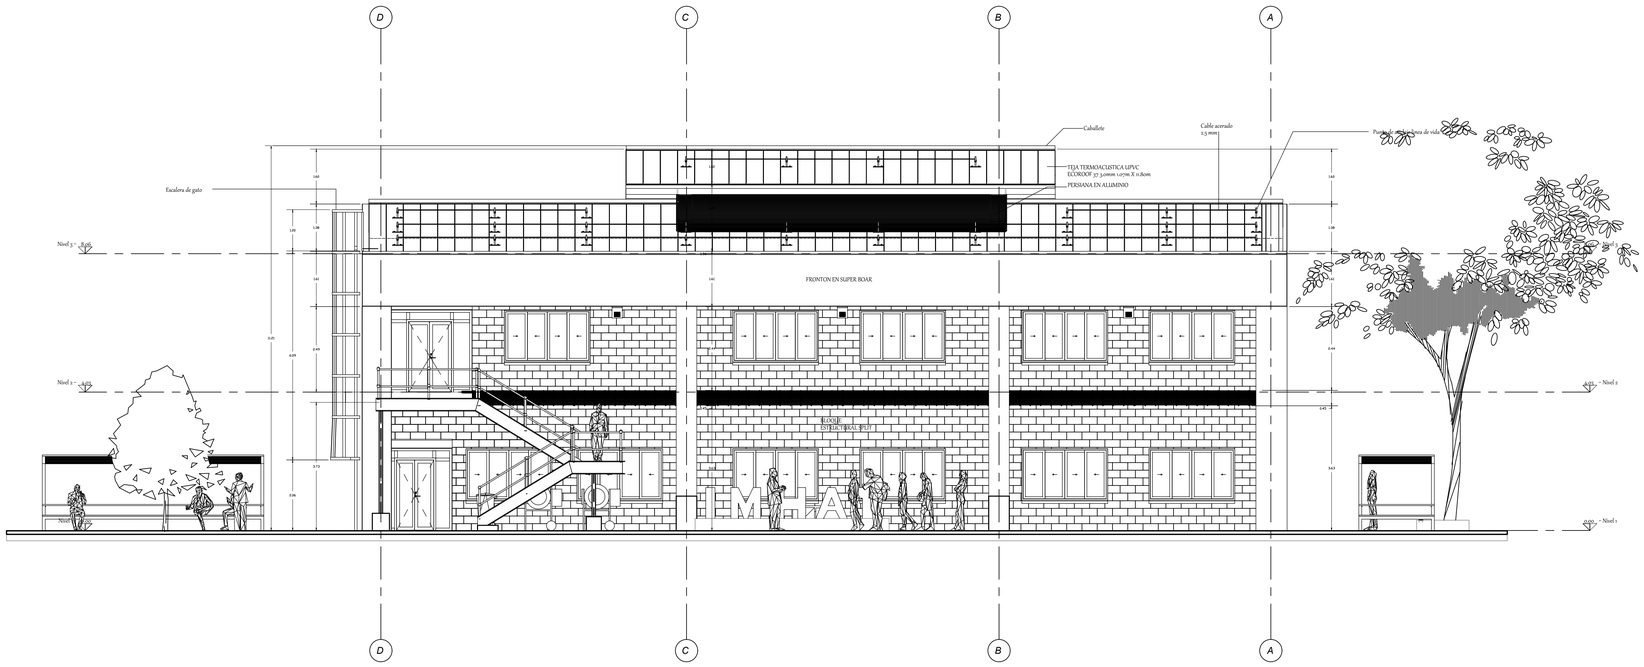

FACHADA ESTE

Esc: 1/75

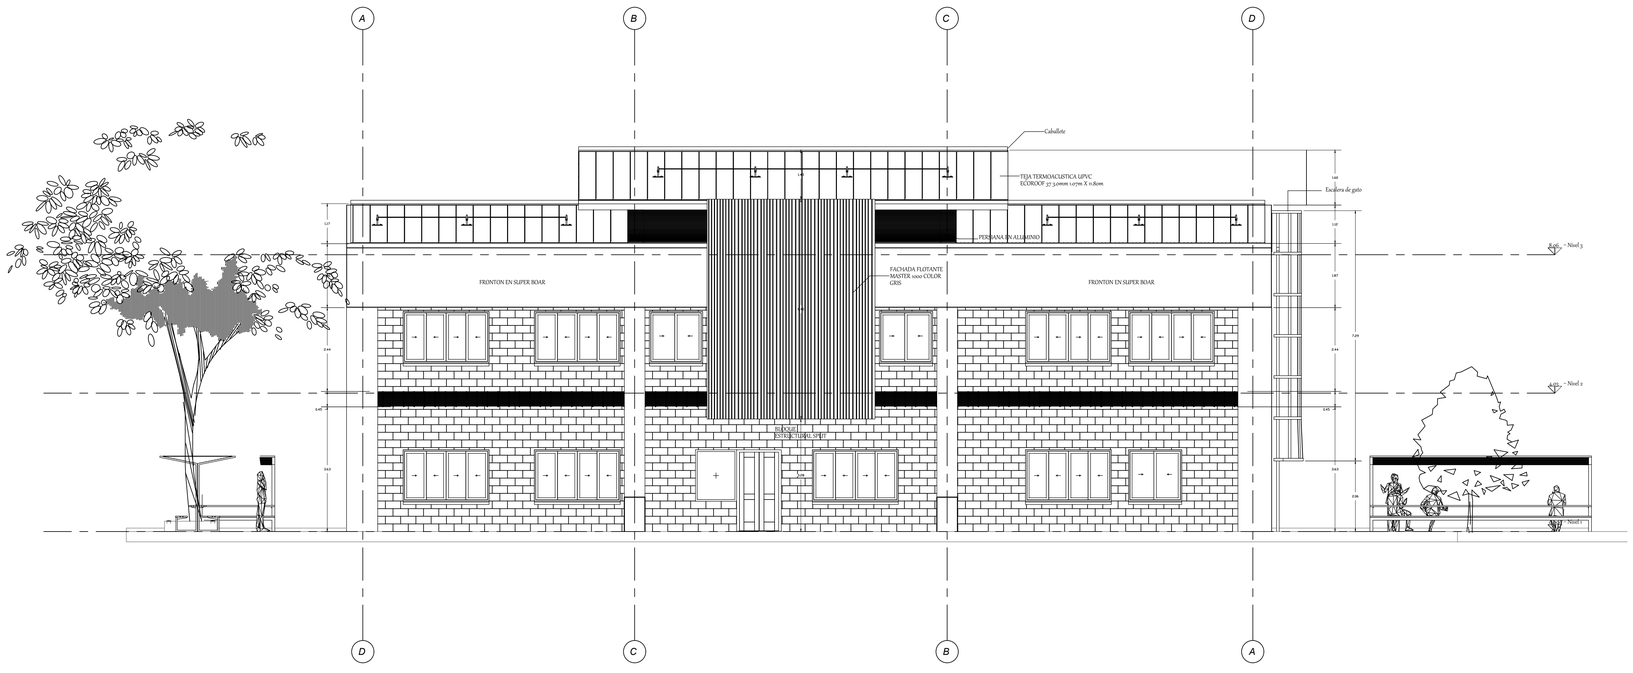

FACHADA OESTE

Esc: 1/75

NUMERO DE PLANO: 4 DE 5

SERVICIO NACIONAL DE APRENDIZAJE

PROYECTO:

NAVE 6

LOCALIZACION:

141-SECTOR, CRA. 45 SUR #1255
IBAGUE - TOLIMA

PROPIETARIO:

CENTRO DE INDUSTRIA Y LA CONSTRUCCION
SENA REGIONAL TOLIMA

DIBUJO ARQUITECTONICO - MODELADORES:

ROBINSON STIVEN BARRIOS V.
DEYNER ESTEVEN REYES M.

No. DE FICHA : 2381282

INSTRUCTOR :

FAIVER EMILIO
HERRERA TRUJILLO
ARQUITECTO

DIGITALIZÓ:

DAVID FERNANDO JIMENEZ C.

No. DE FICHA : 2381282

DESCRIPCION DE L POYECTO:

ACTUALIZACIÓN PROYECTO FORMATIVO, CENTRO DE INDUSTRIA NAVE 6

DESEMPEÑO SISMICO DE ELEMENTOS NO ESTRUCTURALES:

GRADO DE DESEMPEÑO SISMICO PARA ELEMENTOS NO ESTRUCTURALES SEGUN TABLA A.9.2-1

BAJO

OBSERVACIONES:

AREA DEL PROYECTO:

770.34 m2

CONTIENE:

PLANTA ARQUITECTONICA PRIMER PISO
PANTA ARQUITECTONICA SEGUNDO PISO
PLANTA CUBIERTA
FACHADA LATERAL IZQUIERDA
FACHADA FRONTAL
FACHADA LATERAL DERECHA
FACHADA TRASERA
CORTE LOMGITUDINAL
CORTE TRANSVERSAL
DETALLES ESTRUCTURALES


ESCALA: 1/75

FECHA: MARZO 2023

ARCHIVO DIGITAL: NAVE.6

ARCHIVO FISICO: NAVE 6

NUMERO DE PLANO: A4

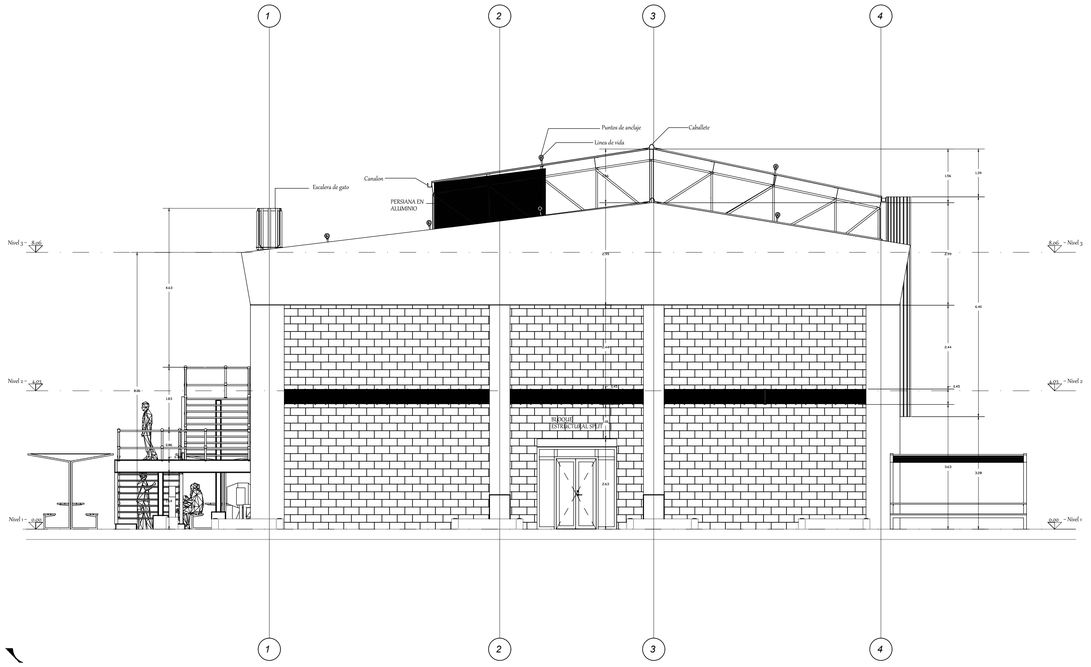


FACHADA NORTE

Esc: 1/75




CORTE LONGITUDINAL

Esc: 1/75

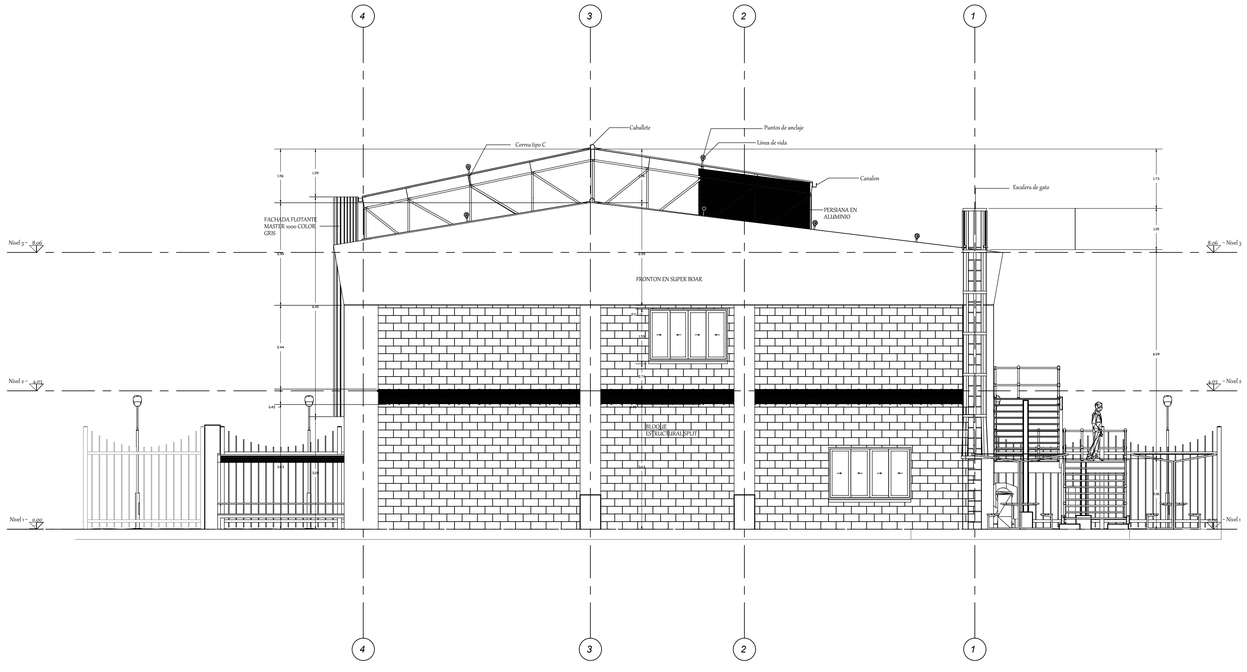

FACHADA SUR

Esc: 1/75

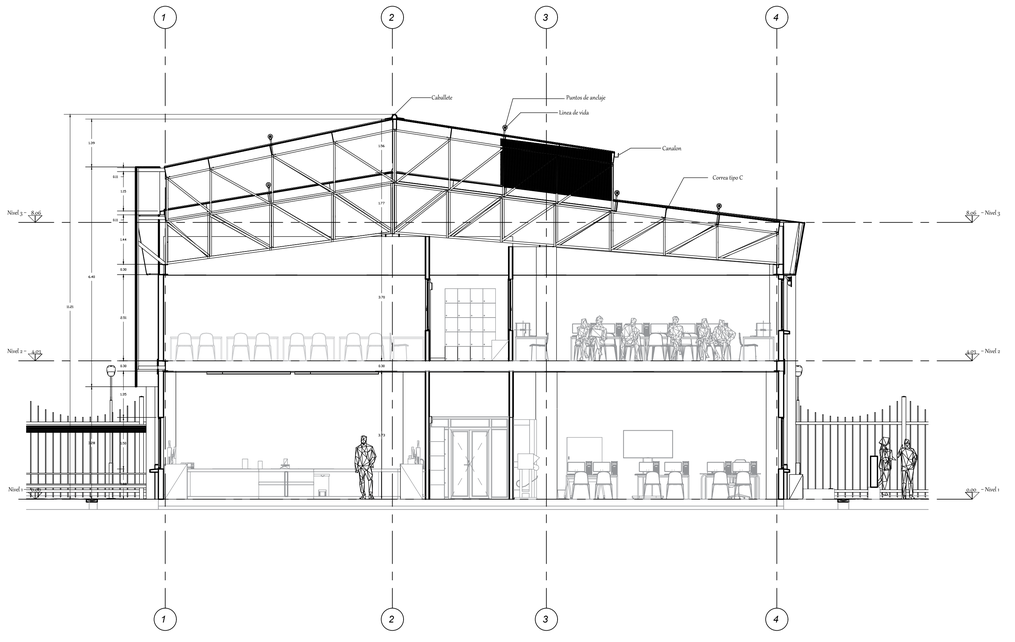

CORTE TRANSVERSAL

Esc: 1/75

NUMERO DE PLANO: 5 DE 5

SERVICIO NACIONAL DE APRENDIZAJE

PROYECTO:

NAVE 6

LOCALIZACION:

141-SECTOR, CRA. 45 SUR #1255
IBAGUE - TOLIMA

PROPIETARIO:

CENTRO DE INDUSTRIA Y LA CONSTRUCCION
SENA REGIONAL TOLIMA

DIBUJO ARQUITECTONICO - MODELADORES:

ROBINSON STIVEN BARRIOS V.
DEYNER ESTEVEN REYES M.

No. DE FICHA : 2381282

INSTRUCTOR :

FAIVER EMILIO HERRERA TRUJILLO
ARQUITECTO

DIGITALIZÓ:

DAVID FERNANDO JIMENEZ C.

No. DE FICHA : 2381282

DESCRIPCION DE L POYECTO:

ACTUALIZACIÓN PROYECTO FORMATIVO, CENTRO DE INDUSTRIA NAVE 6

DESEMPEÑO SISMICO DE ELEMENTOS NO ESTRUCTURALES:

GRADO DE DESEMPEÑO SISMICO PARA ELEMENTOS NO ESTRUCTURALES SEGUN TABLA A.9.2-1

BAJO

OBSERVACIONES:

AREA DEL PROYECTO:

770.34 m2

CONTIENE:

PLANTA ARQUITECTONICA PRIMER PISO
PLANTA ARQUITECTONICA SEGUNDO PISO
PLANTA CUBIERTA
FACHADA LATERAL IZQUIERDA
FACHADA FRONTAL
FACHADA LATERAL DERECHA
FACHADA TRASERA
CORTE LOMGITUDINAL
CORTE TRANSVERSAL
DETALLES ESTRUCTURALES


ESCALA: 1/75

FECHA: MARZO 2023

ARCHIVO DIGITAL: NAVE.6


ARCHIVO FISICO: NAVE 6

NUMERO DE PLANO: A4

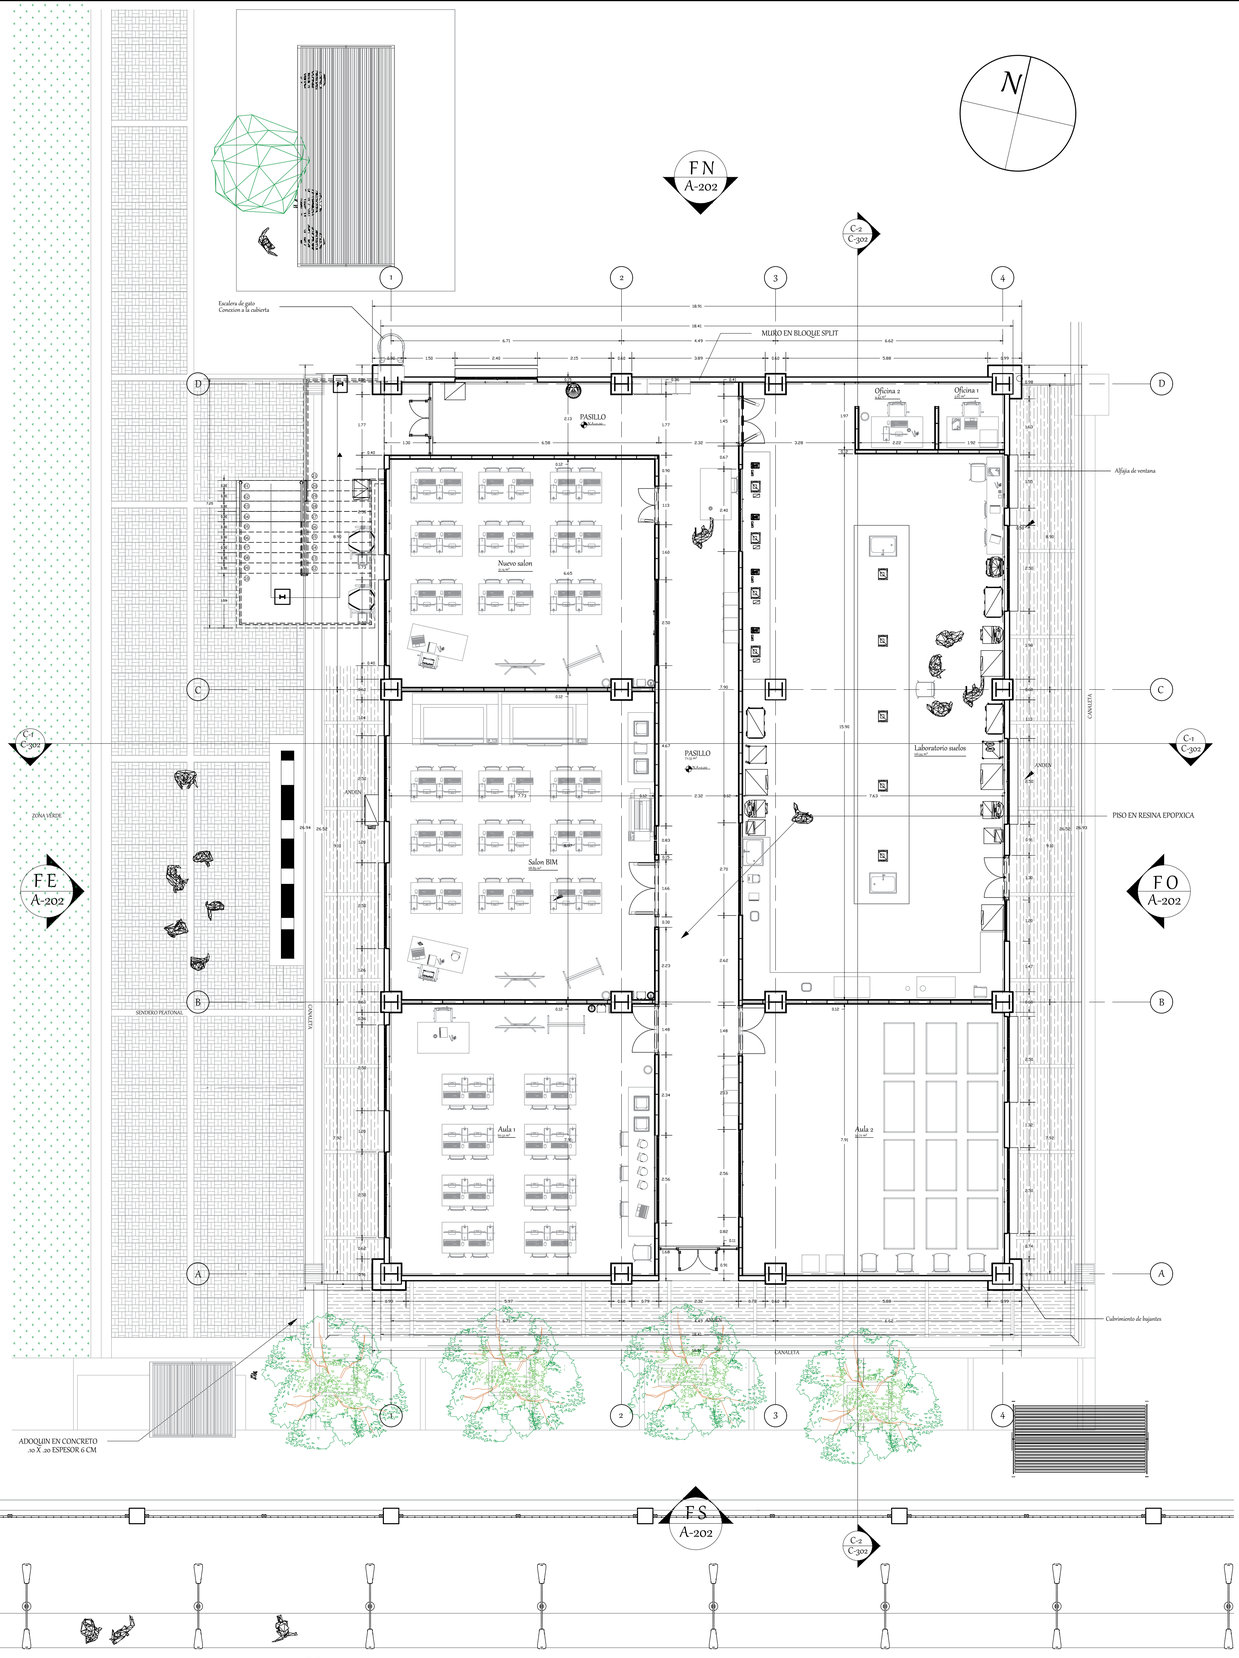

PLANTA ARQUITECTONICA PRIMER PISO

Esc: 1/75

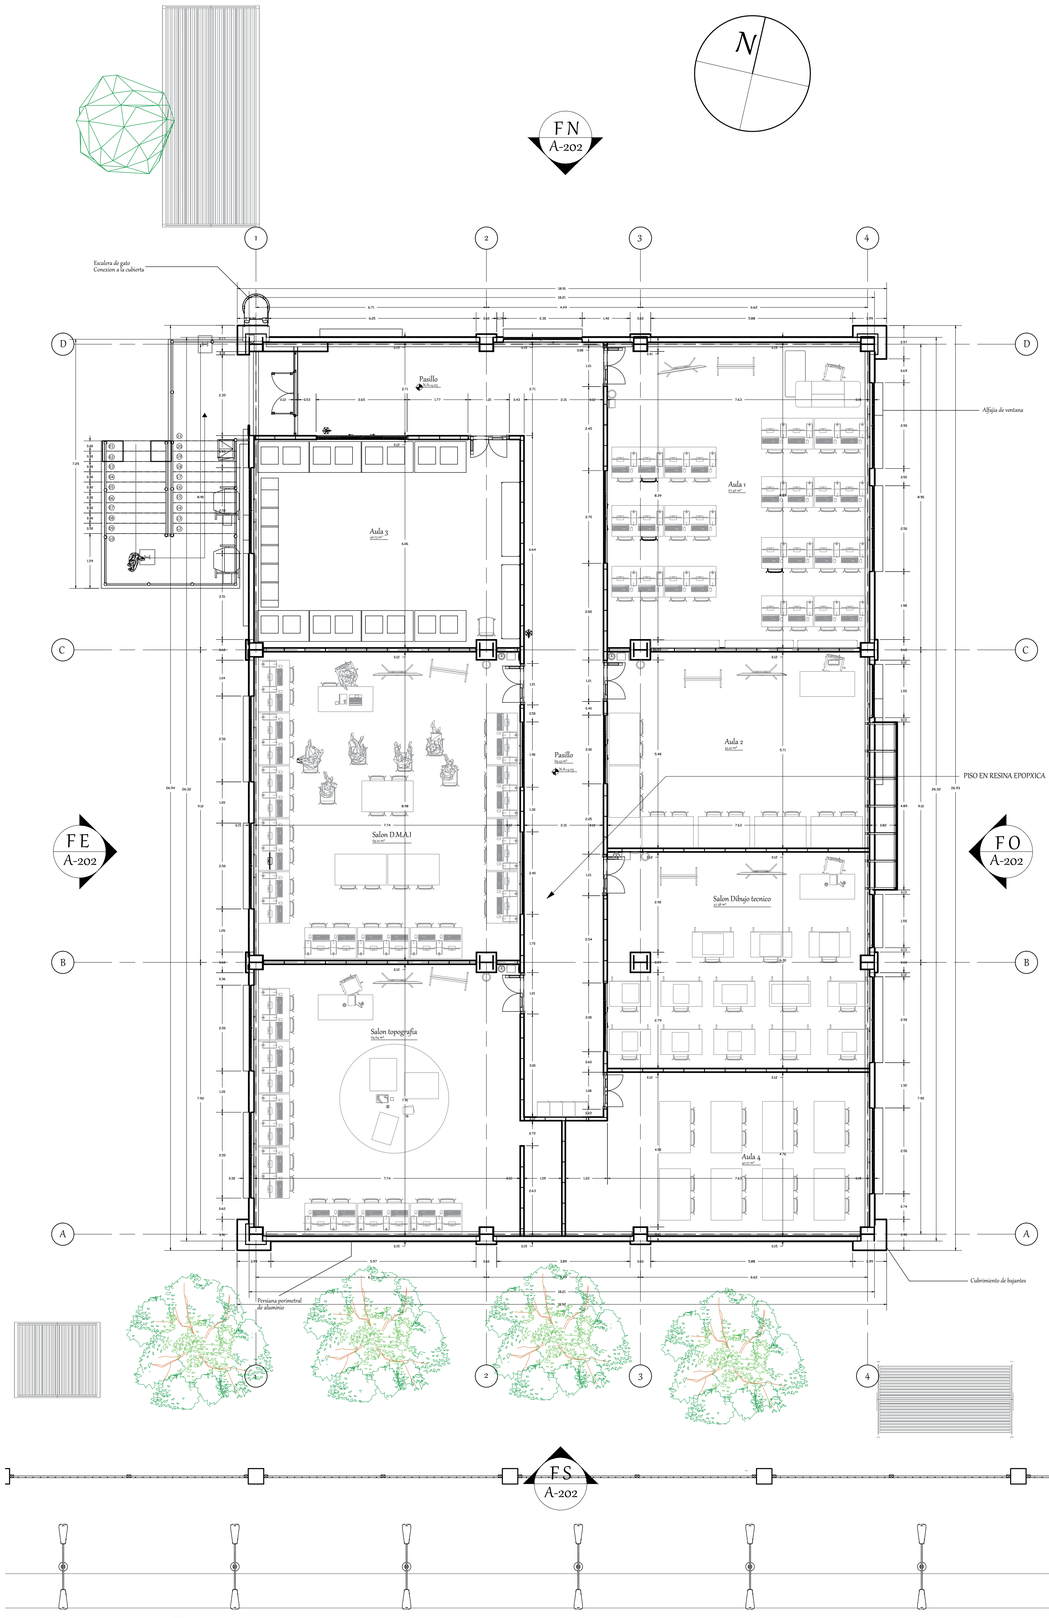

PLANTA ARQUITECTONICA SEGUNDO PISO

Esc: 1/75

NUMERO DE PLANO: 3 DE 5

SERVICIO NACIONAL DE APRENDIZAJE

PROYECTO:
NAVE 6

LOCALIZACION:
141-SECTOR, CRA. 45 SUR #1255
IBAGUE - TOLIMA

PROPIETARIO:
CENTRO DE INDUSTRIA Y LA CONSTRUCCION SENA REGIONAL TOLIMA

DIBUJO ARQUITECTONICO - MODELADORES:
ROBINSON STIVEN BARRIOS V.
DEYNER ESTEVEN REYES M.
No. DE FICHA : 2381282

INSTRUCTOR :
FAIVER EMILIO HERRERA TRUJILLO
ARQUITECTO

DIGITALIZÓ:
DAVID FERNANDO JIMENEZ C.
No. DE FICHA : 2381282

DESCRIPCION DE L POYECTO:
ACTUALIZACIÓN PROYECTO FORMATIVO, CENTRO DE INDUSTRIA NAVE 6

DESEMPEÑO SISMICO DE ELEMENTOS NO ESTRUCTURALES:
GRADO DE DESEMPEÑO SISMICO PARA ELEMENTOS NO ESTRUCTURALES SEGUN TABLA A.9.2-1
BAJO

OBSERVACIONES

AREA DEL PROYECTO:
770.34 m2

CONTIENE:
PLANTA ESTRUCTURAL DE ZAPATAS
PLANTA ESTRUCTURAL PRIMER PISO
PLANTA ESTRUCTURAL SEGUNDO PISO
DETALLES ESTRUCTURALES
PLANTA ARQUITECTONICA PRIMER PISO
PLANTA ARQUITECTONICA SEGUNDO PISO
PLANTA CUBIERTA
FACHADA LATERAL IZQUIERDA
FACHADA FRONTAL
FACHADA LATERAL DERECHA
FACHADA TRASERA
CORTE LOMGITUDINAL
CORTE TRANSVERSAL

ESCALA: 1/75
FECHA: MARZO 2023

ARCHIVO DIGITAL: NAVE.6

ARCHIVO FISICO: NAVE 6

NUMERO DE PLANO: A3