
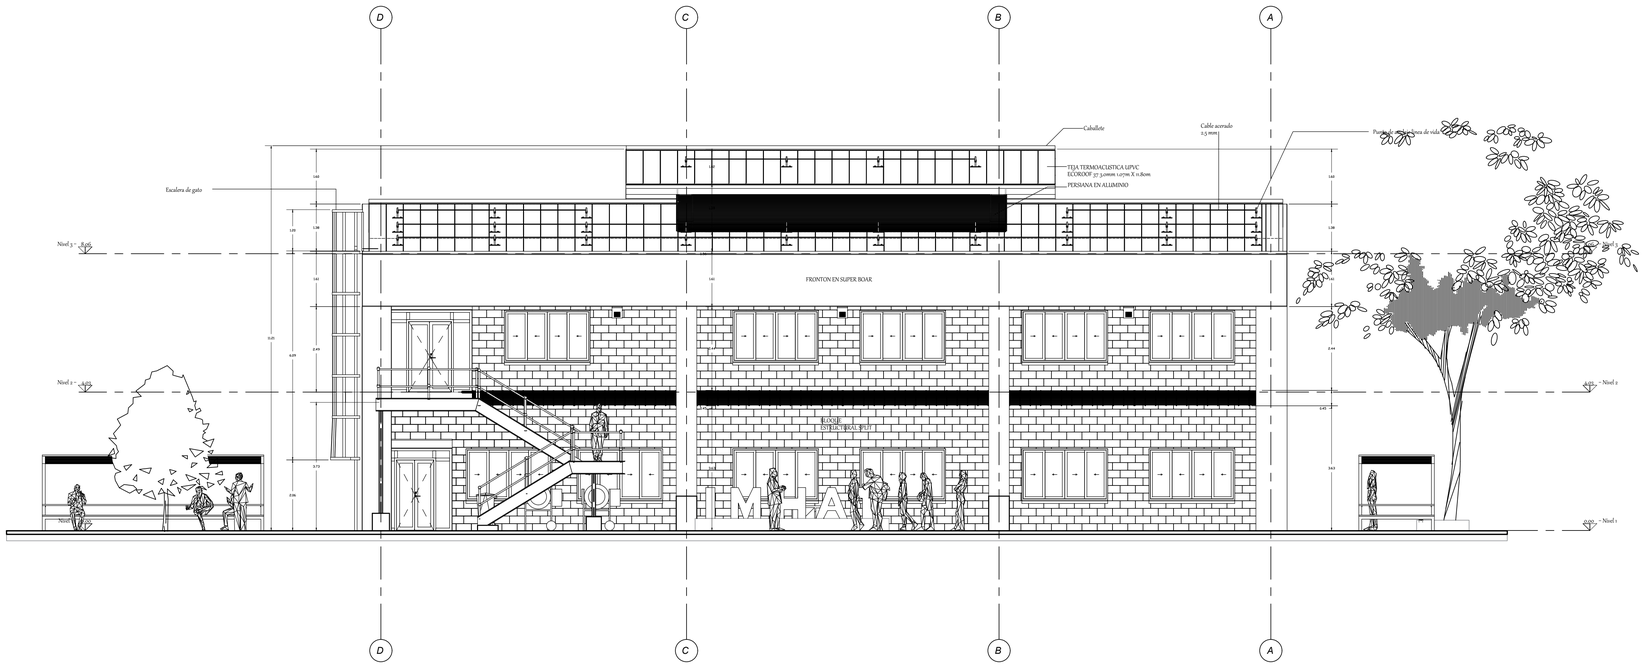


FACHADA ESTE

Esc: 1/75

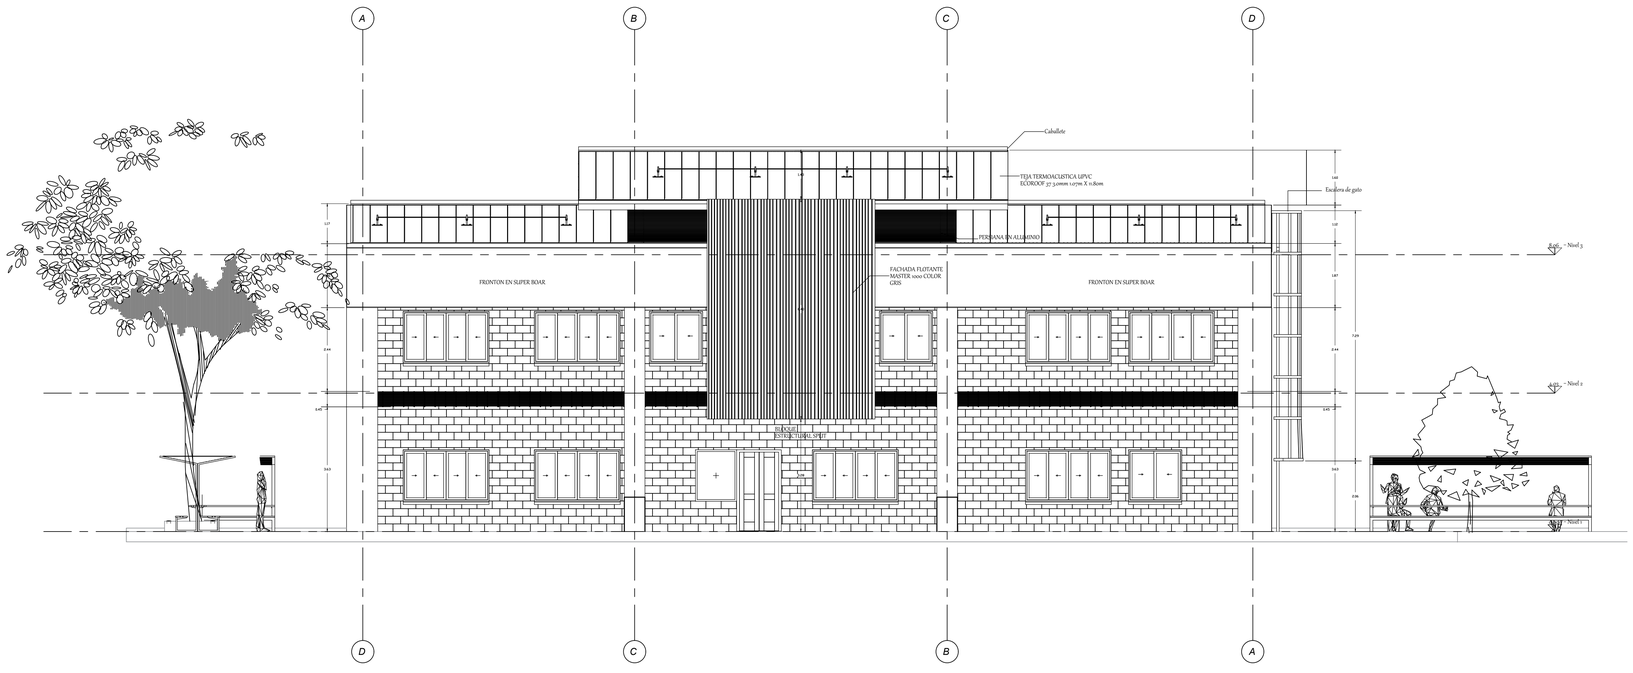

FACHADA OESTE

Esc: 1/75

NUMERO DE PLANO: 4 DE 5

SERVICIO NACIONAL DE APRENDIZAJE

PROYECTO:

NAVE 6

LOCALIZACION:

141-SECTOR, CRA. 45 SUR #1255
IBAGUE - TOLIMA

PROPIETARIO:

CENTRO DE INDUSTRIA Y LA CONSTRUCCION
SENA REGIONAL TOLIMA

DIBUJO ARQUITECTONICO - MODELADORES:

ROBINSON STIVEN BARRIOS V.
DEYNER ESTEVEN REYES M.

No. DE FICHA : 2381282

INSTRUCTOR :

FAIVER EMILIO
HERRERA TRUJILLO
ARQUITECTO

DIGITALIZÓ:

DAVID FERNANDO JIMENEZ C.

No. DE FICHA : 2381282

DESCRIPCION DE L POYECTO:

ACTUALIZACIÓN PROYECTO FORMATIVO, CENTRO DE INDUSTRIA NAVE 6

DESEMPEÑO SISMICO DE ELEMENTOS NO ESTRUCTURALES:

GRADO DE DESEMPEÑO SISMICO PARA ELEMENTOS NO ESTRUCTURALES SEGUN TABLA A.9.2-1

BAJO

OBSERVACIONES:

AREA DEL PROYECTO:

770.34 m2

CONTIENE:

PLANTA ARQUITECTONICA PRIMER PISO
PANTA ARQUITECTONICA SEGUNDO PISO
PLANTA CUBIERTA
FACHADA LATERAL IZQUIERDA
FACHADA FRONTAL
FACHADA LATERAL DERECHA
FACHADA TRASERA
CORTE LOMGITUDINAL
CORTE TRANSVERSAL
DETALLES ESTRUCTURALES

ESCALA: 1/75

FECHA: MARZO 2023

ARCHIVO DIGITAL: NAVE.6

ARCHIVO FISICO: NAVE 6

NUMERO DE PLANO: A4