



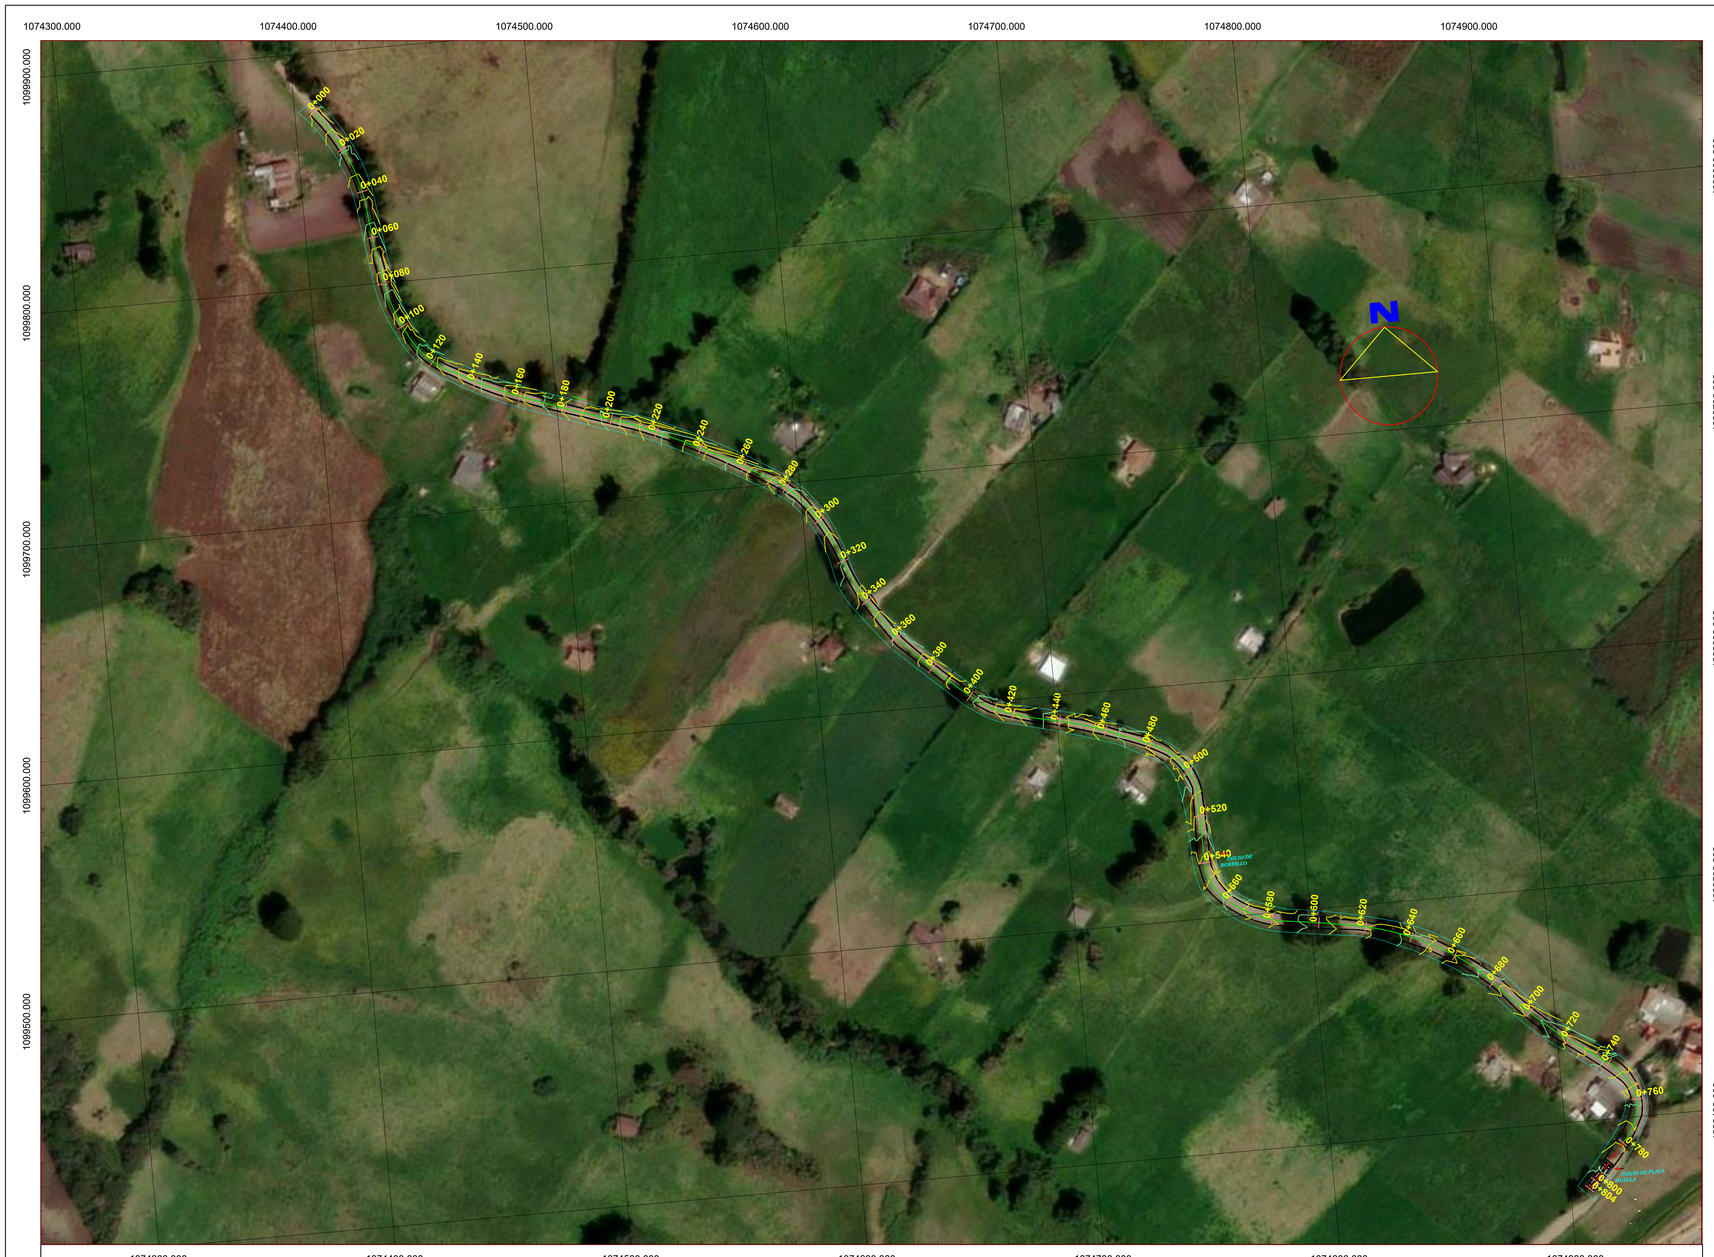


CUADRO DE LOCALIZACION MUNICIPIO DE TUNJA

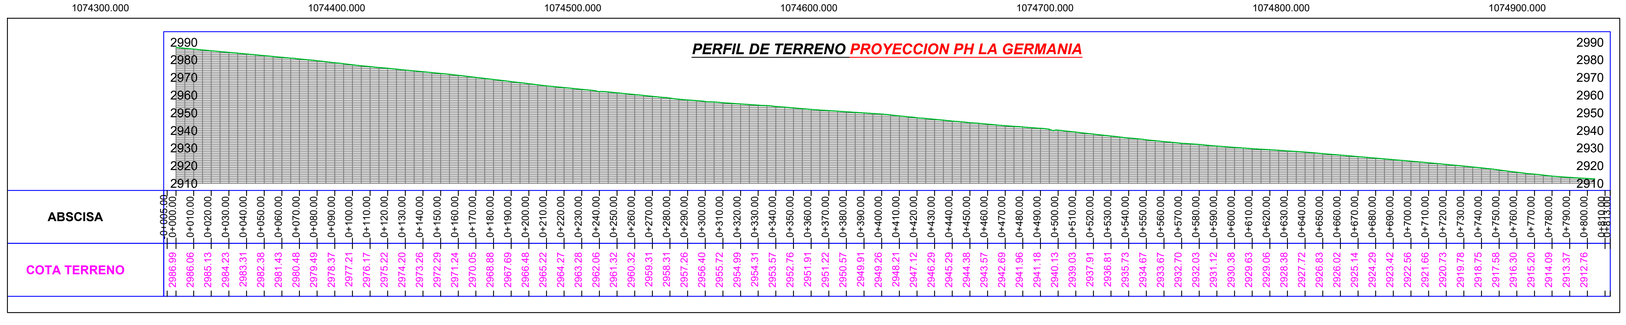

CONVENCIONES

PARAMENTO	
CONSTRUCCION	
PLACA HUELLA	
BORDILLO	
CURVA DE NIVEL MAYOR	
CURVA DE NIVEL MENOR	
LONGITUDES	46,86 m

VISTA ISOMETRICA EN TIEMPO REAL

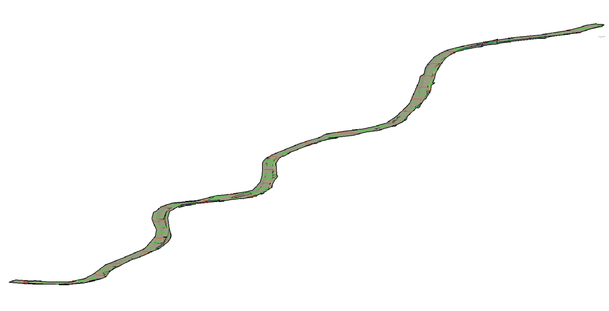

DEPARTAMENTO DE BOYACA
MUNICIPIO DE TUNJA

CONTIENE:

TOPOGRAFÍA EN SECCIONES , PLANTA PERFIL CON CURVAS DE NIVEL.

PROPIETARIO
MUNICIPIO DE TUNJA

EQUIPO:
RTK GNSSS

DIRECCION
VEREDA LA GERMANIA

LONGITUD DE LA VIA:
800 Metros

MATRICULA INMOBILIARIA:
N.a

LEVANTO Y DIGITO:

MILTON ESTEBAN GUIO LOZANO
T.P: 01-21641
TOPOGRAFO -SEC INFRAESTRUCTURA

FECHA
18_05_2023

ESCALA
PLANTA 1:1500
PERFIL 1:2000

PLANO No.
1 DE 1