

ADECUACIÓN DE OFICINA ADMINISTRATIVAS, DEL CENTRO DE GESTIÓN Y DESARROLLO AGROINDUSTRIAL DE ARAUCA, SEDE SARAVENA

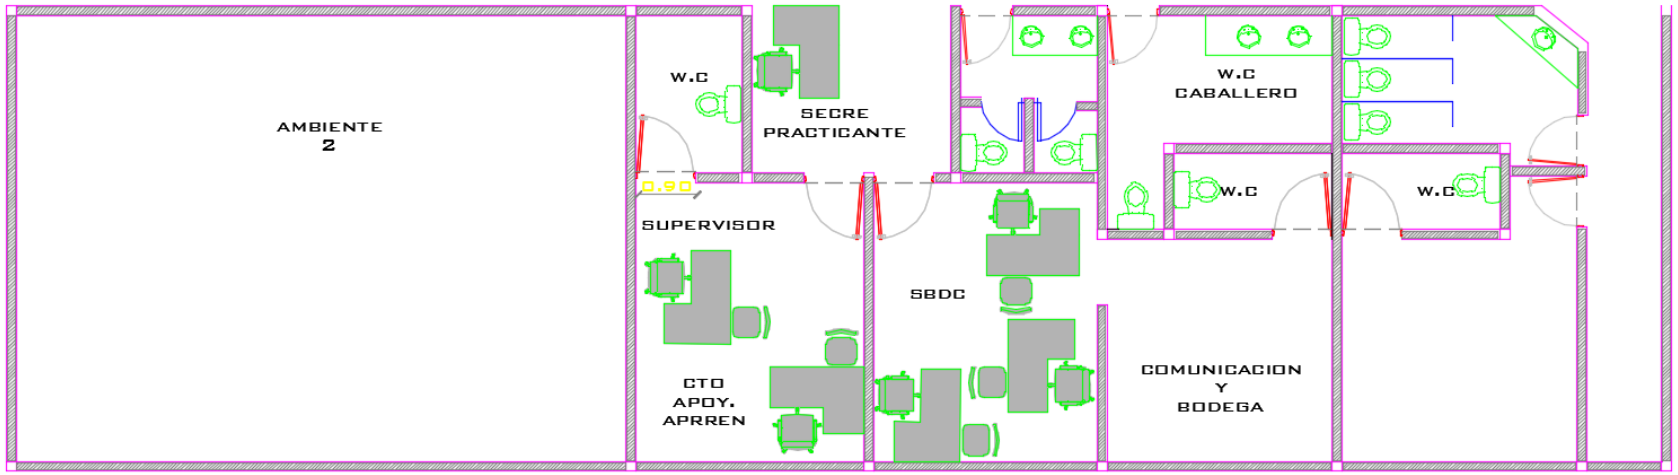

OPCIÓN 3

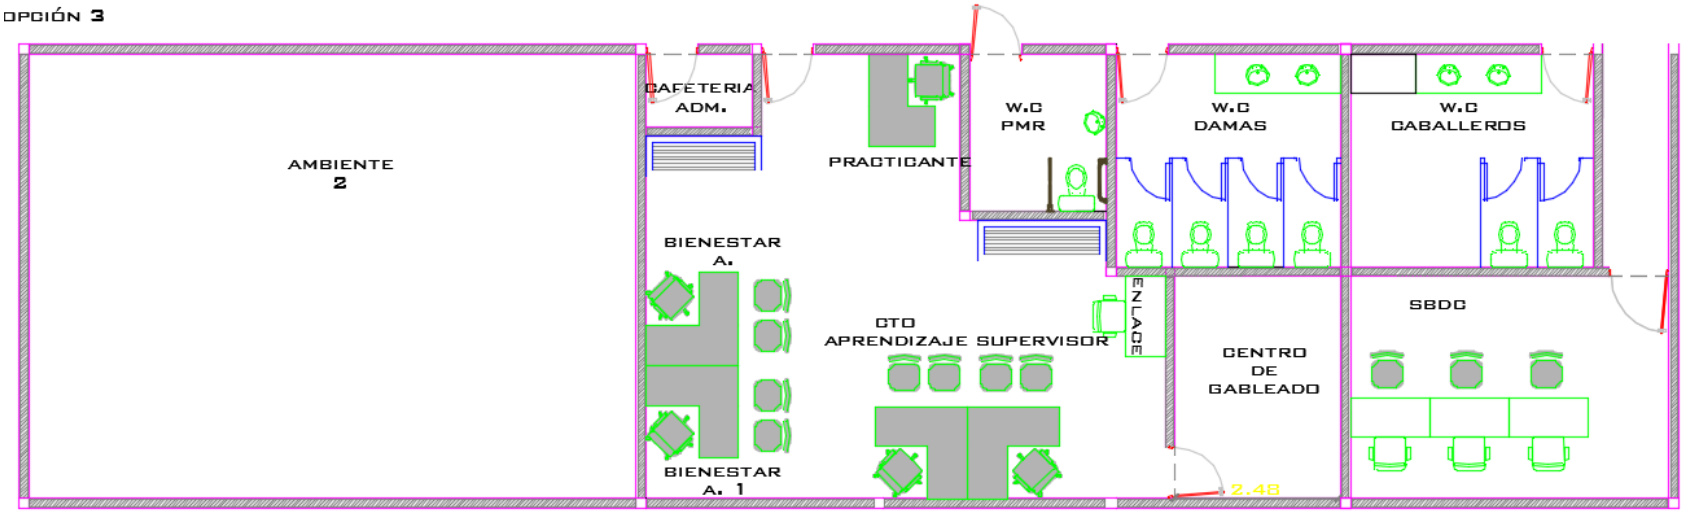

DEBAJO DE LOS LAVAMANOS SE DEJAN ARMARIOS CON PUERTA Y CERRADURA PARA GUARDAR LOS UTENSILIOS DE ASEO.

AL LADO DE LOS LAVAMANOS SE DEJA UN ESPACIO CON PUERTA PARA GUARDAR ESCIBAS Y TRAPEROS