
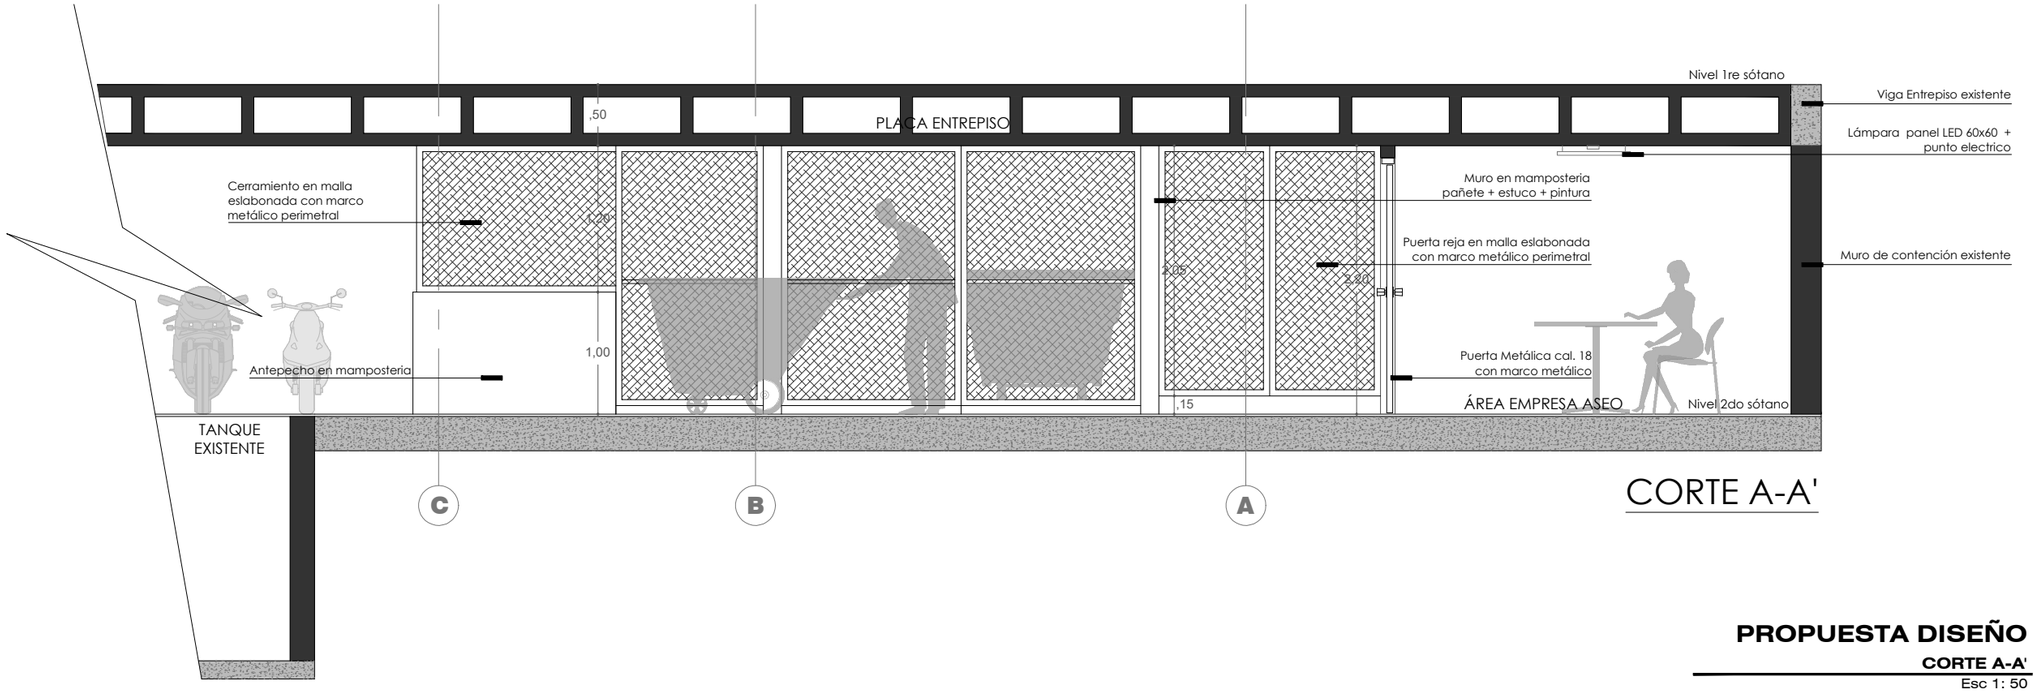


CORTE A-A'

PROPUESTA DISEÑO

CORTE A-A'

Esc 1: 50

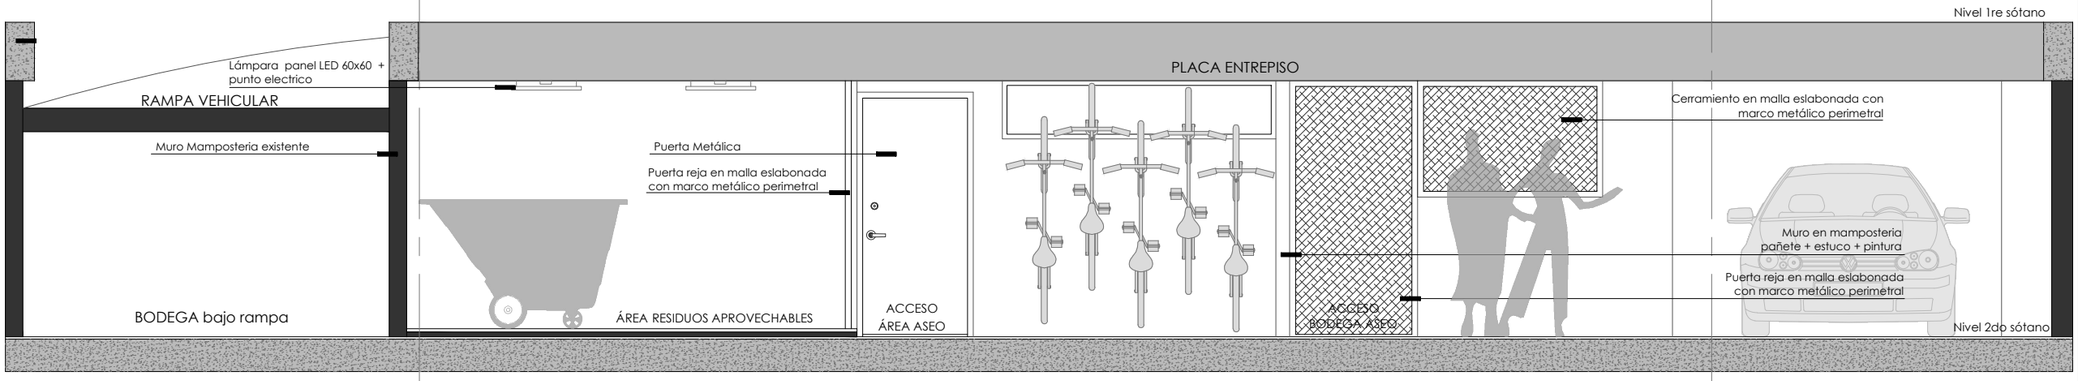

CORTE B-B'

PROPUESTA DISEÑO

CORTE B-B'

Esc 1: 50

Rama Judicial
Consejo Superior de la Judicatura
República de Colombia

CONSEJO SUPERIOR DE LA JUDICATURA
SALA ADMINISTRATIVA
DIRECCIÓN EJECUTIVA DE ADMINISTRACIÓN JUDICIAL
UNIDAD DE INFRAESTRUCTURA FÍSICA

PROYECTO:

ADECUACION PISOS EDIFICIO CALLE 72 - DEAJ

PLANO # A-02 DE 2

V°B° DIRECTOR:

V°B° REVISO:

DISEÑO:

Arq. JUAN CARLOS ALVAREZ
División Administrativa de DISEÑO
Unidad de Infraestructura Física

SUPERVISOR CONTRATO INTERVENTORIA:

CONVENCIONES:

Puesto de trabajo en L de 1.50 x 1.50	FICHA N° 10
Silla operativa sin brazos	FICHA N° 15
Silla interlocutora	FICHA N° 10
Puesto de trabajo de 1.20m	FICHA N° 12
Superficie de trabajo de 1.80m	FICHA N° 42
Archivador rodante	FICHA N° 31
Puesto de trabajo en L de 1.50 x 1.50	FICHA N° 40
mesa de Juntas	FICHA N° 26
mesa Rectangular de 0.90m x 0.70m	FICHA N° 26
mesa Circular de radio 0.50 m	FICHA N° 24
Mueble para impresora de 0.60 x 0.60	FICHA N° 20
mesa Circular de radio 0.50 m	FICHA N° 18

MODIFICACIONES:

DIGITALIZÓ:

Arq. JUAN CARLOS ALVAREZ
División Administrativa de DISEÑO
Unidad de Infraestructura Física

SEDE JUDICIAL:

EDIFICIO CALLE 72- BOGOTA
Calle 72 Nº 7 - 96

CONTIENE:

PROPUESTA DISEÑO
CORTE A-A'
CORTE B-B'

ESCALA DE PLOTTER
1 : 1
DOBLE CARTA

ARCHIVO
SOTANO 2 - Adecuación área residuos - Calle 72 - Version N° 2.dwg

PLANO # A-02 DE 2