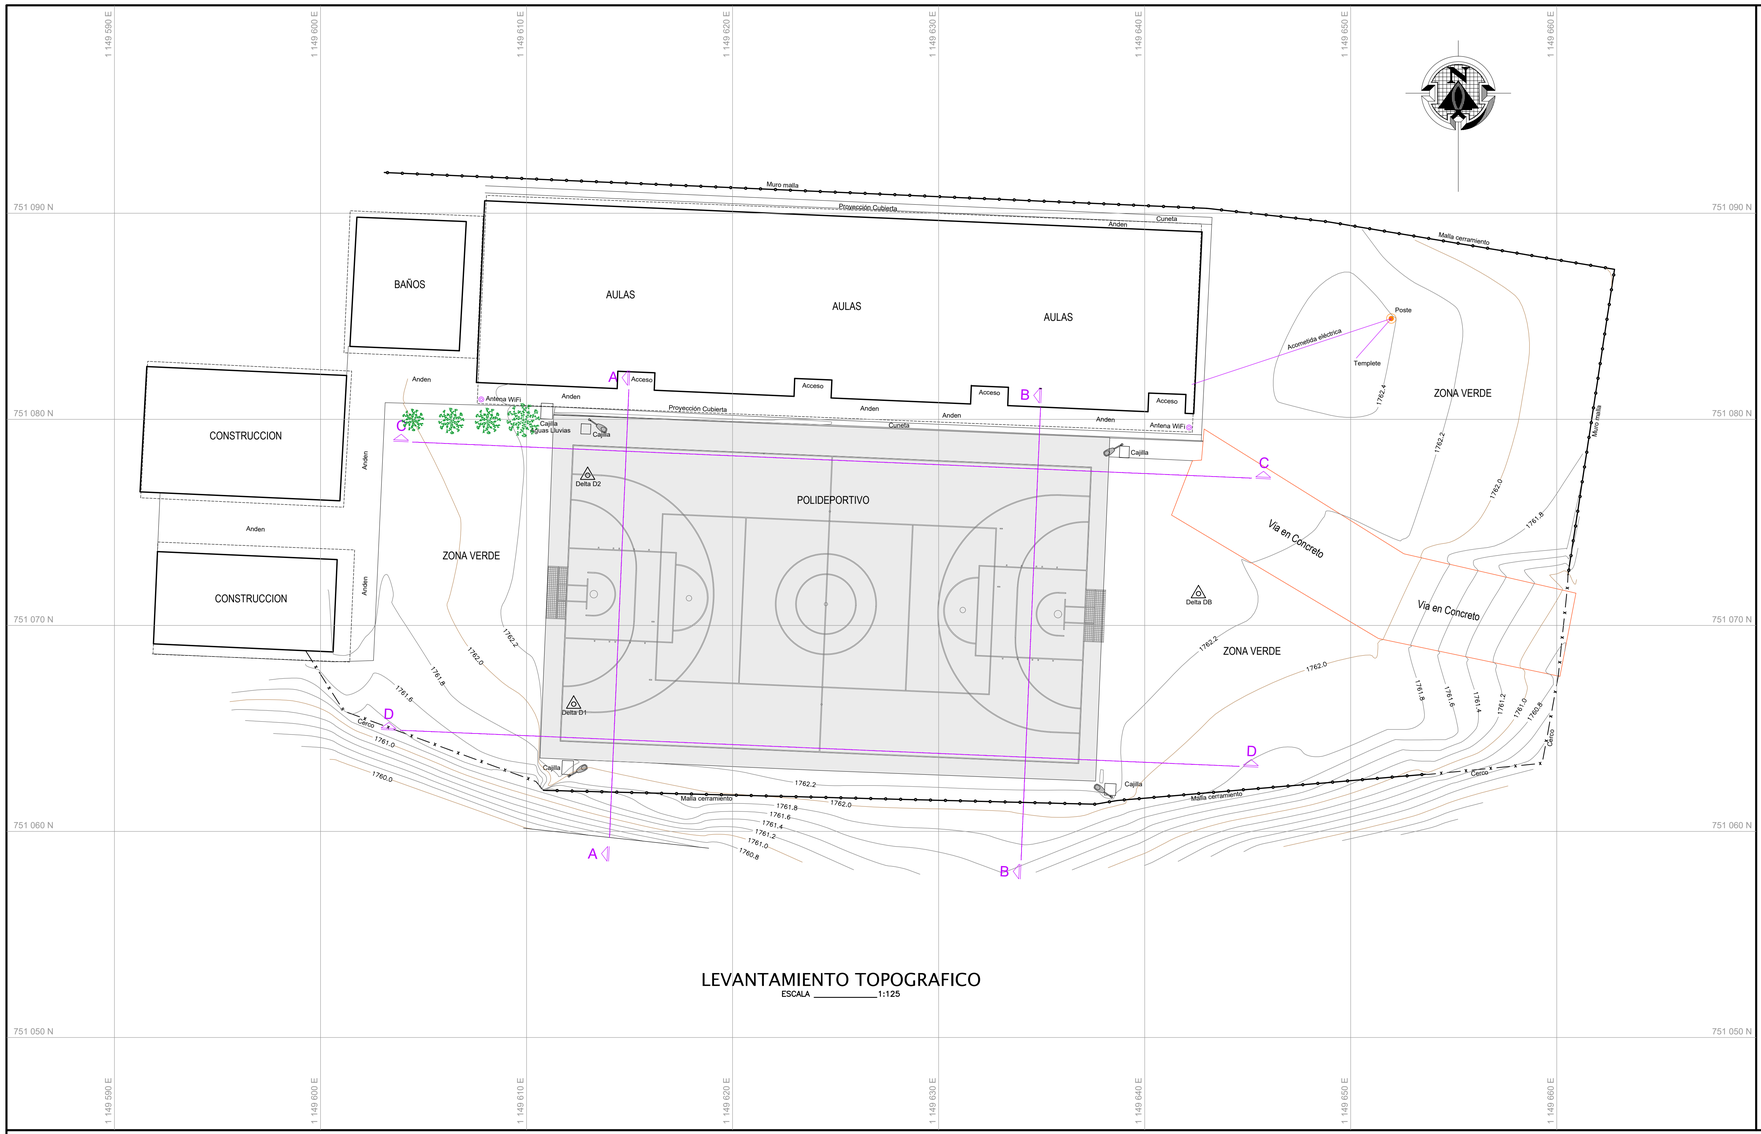


LEVANTAMIENTO TOPOGRAFICO

ESCALA _____1:125


GEOREFERENCIACION DELTA

PUNTO DELTA	NORTE	ESTE	ELEVACION
D1	751,066.178	1,149,612.288	1,762.364
D2	751,077.284	1,149,612.966	1,762.367
DB	751,071.539	1,149,642.608	1,762.330

SISTEMA DE REFERENCIA:	Magna Sirgas
ORIGEN:	Bogota
ORIGEN GAUSS:	Este


CONVENCIONES

- POZO
- POSTE ENERGIA
- TRANSFORMADOR
- VALVULA ACUEDUCTO
- POSTE LUMINARIA
- SEÑAL DE TRANSITO
- PUNTOS DELTAS
- PUNTOS APIQUES
- ARBOL
- LINEA ELECTRICA
- CERCO
- CERRAMIENTO MALLA
- ANDEN
- SARDINEL
- PARAMENTO

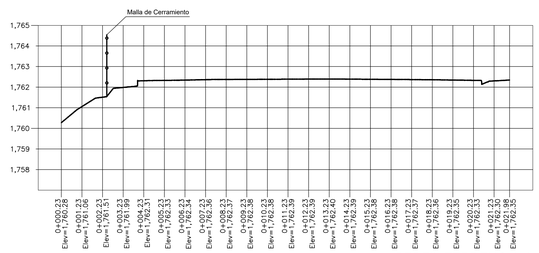


PERFIL TERRENO A-A

ESCALA HORIZONTAL 1 : 125
ESCALA VERTICAL 1 : 125

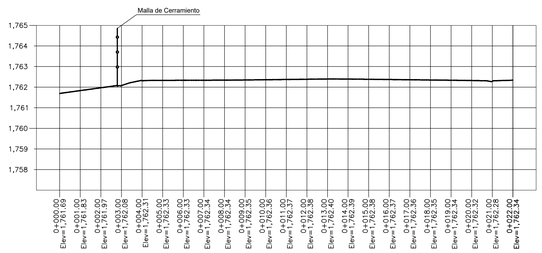


PERFIL TERRENO B-B

ESCALA HORIZONTAL 1 : 125
ESCALA VERTICAL 1 : 125

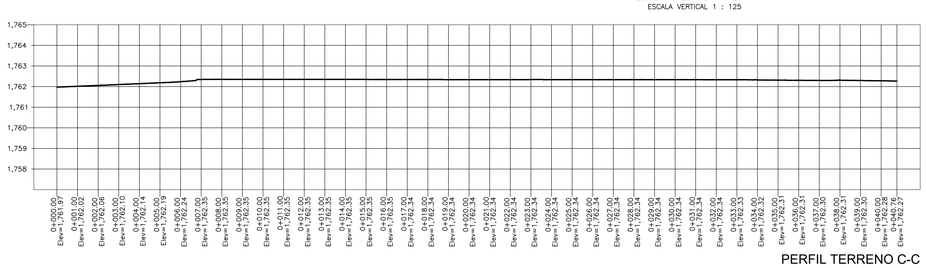

PERFIL TERRENO C-C

ESCALA HORIZONTAL 1 : 125
ESCALA VERTICAL 1 : 125

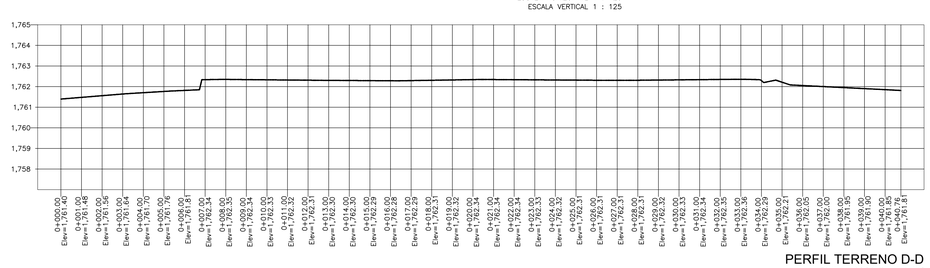

PERFIL TERRENO D-D

ESCALA HORIZONTAL 1 : 125
ESCALA VERTICAL 1 : 125

Gobernación del Huila

INDERHUILA

PROYECTO :

CONSTRUCCION DE CUBIERTA AUTOPORTANTE CON ILUMINACION PARA LA VEREDA ALTO BUENAVISTA DE LA ZONA RURAL DEL MUNICIPIO DEL AGRADO DEPARTAMENTO DEL HUILA

REPRESENTANTE LEGAL :

Arq. MIGDONIA PATIÑO ARIAS
DIRECTORA INDERHUILA

Vo. Bo.

Ing. WILLIAM PARRA OLAYA
ASESOR APOYO A LA GESTION INFRAESTRUCTURA DEPORTIVA

LEVANTO :

LUIS CARLOS GÓMEZ ÁLVAREZ
TOPÓGRAFO - M.P. 01-10514 CPNT

CONTIENE :

-LEVANTAMIENTO TOPOGRÁFICO
-PERFILES DE TERRENO

OBSERVACIONES :

LOCALIZACIÓN :

VEREDA ALTO BUENA VISTA - MUNICIPIO DE AGRADO
DEPARTAMENTO DEL HUILA

DIBUJO :

ANDRES SUAREZ
Cel: 300 783 18 28
Email: andressuarez2028@gmail.com

ESCALA :

1 : 125

FECHA

JULIO 2023

PLANO No.

T-1

VEREDA ALTO BUENA VISTA - MUNICIPIO DE AGRADO