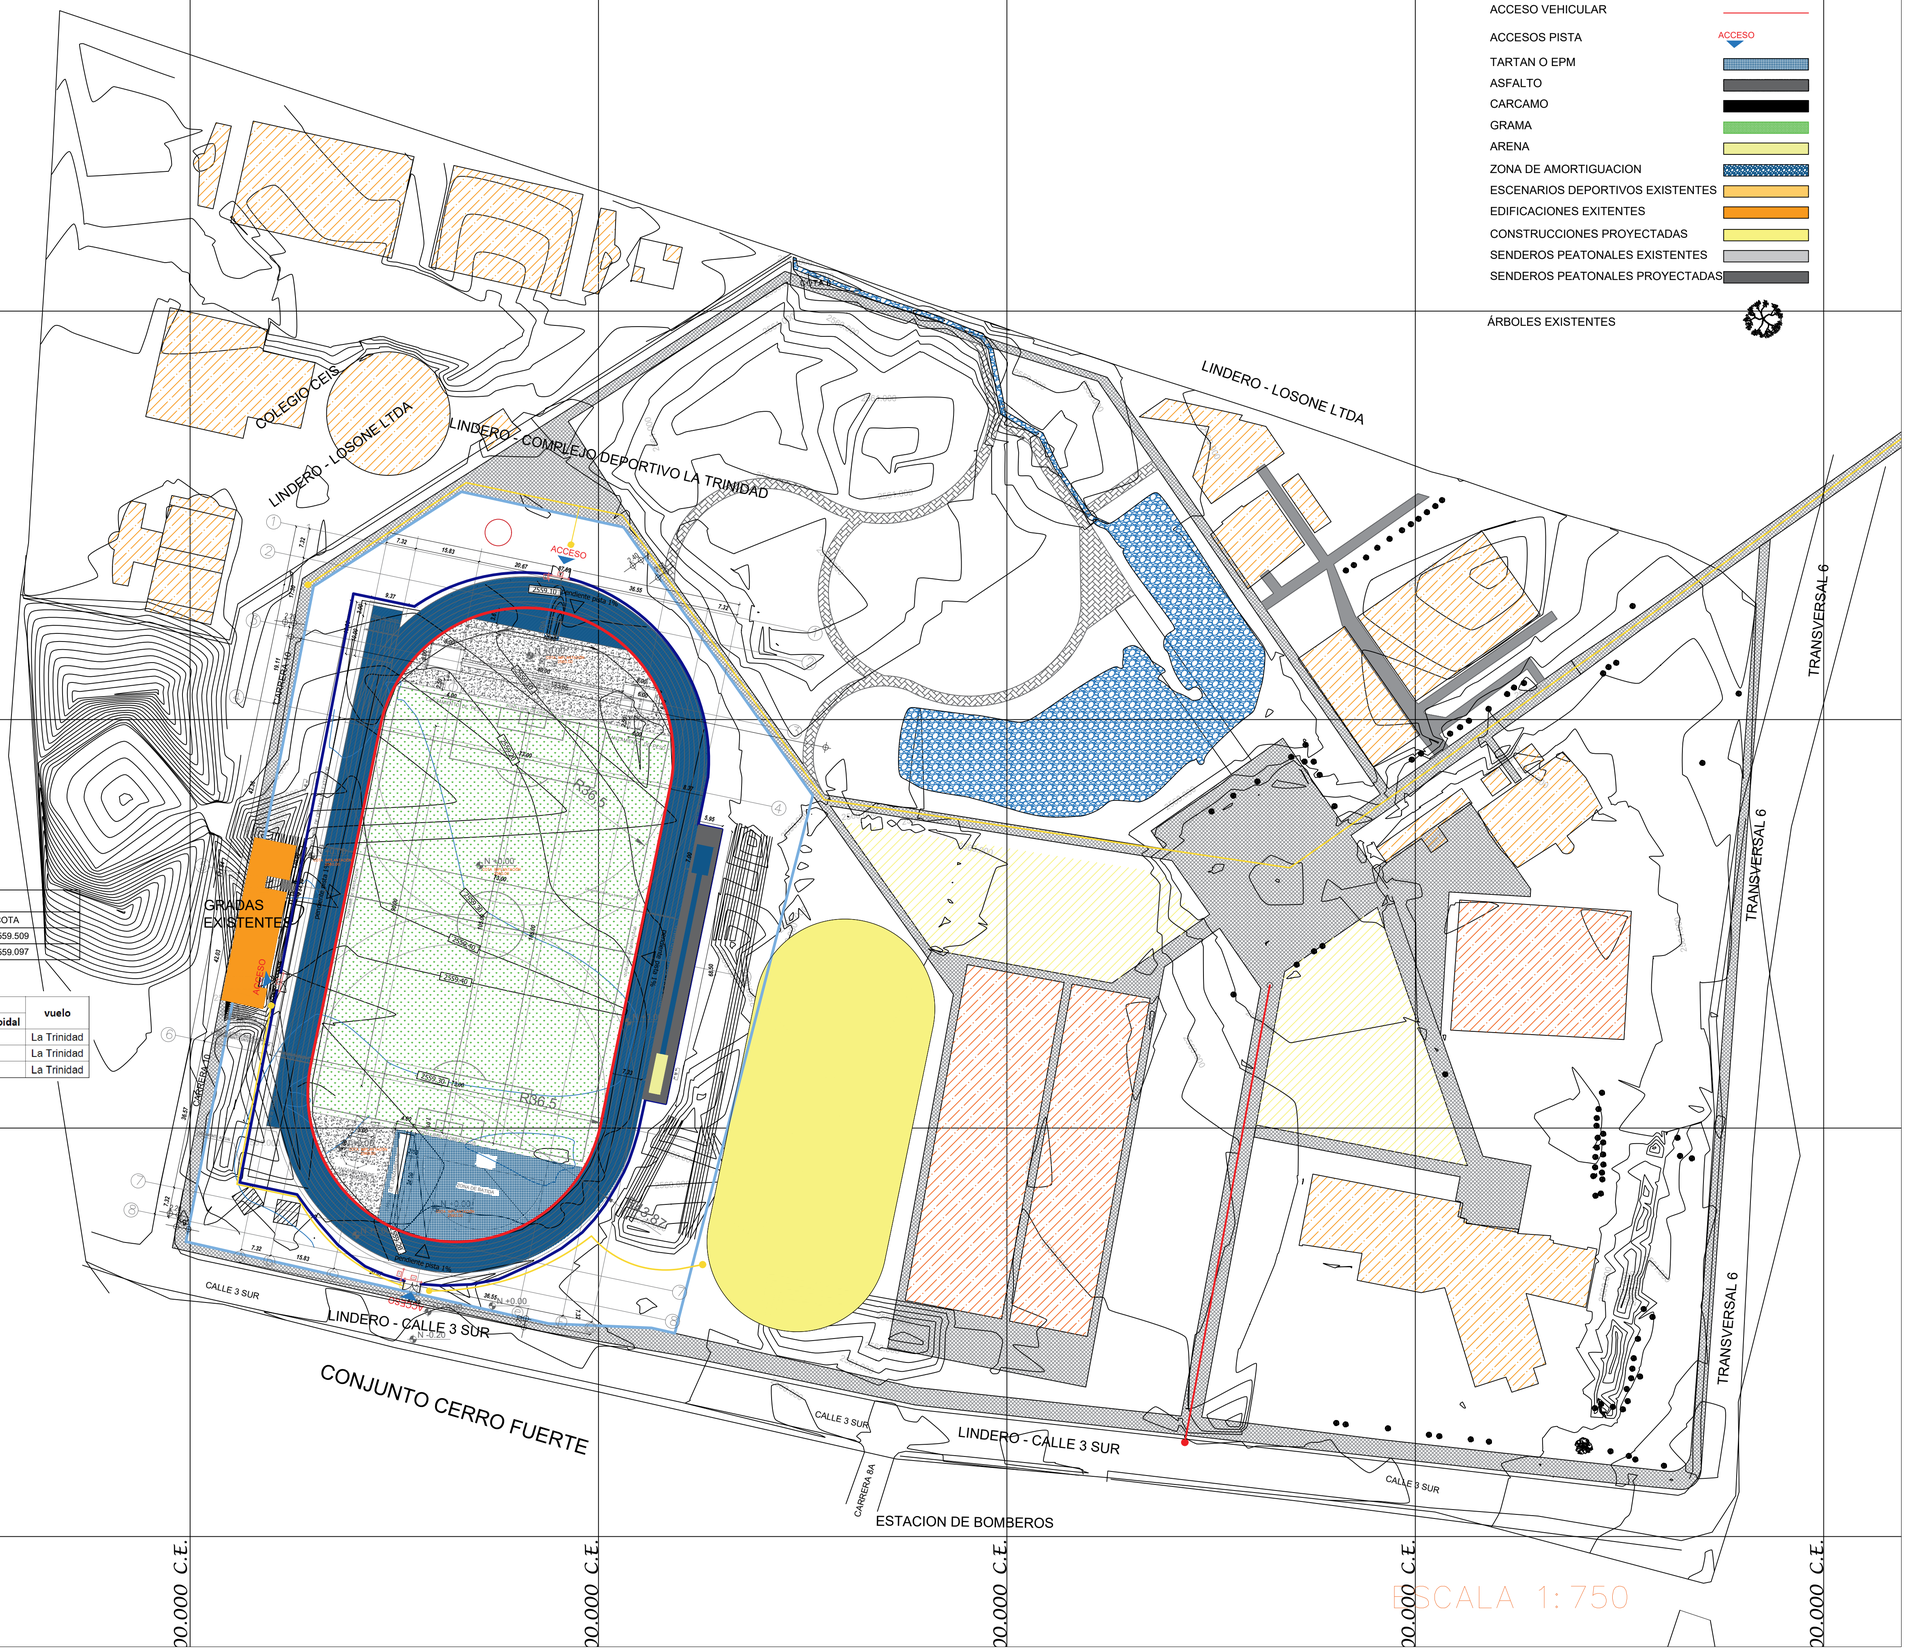


ESTRATIFICACION

- CERRAMIENTO EXISTENTE
- ACCESO PEATONAL
- ACCESO VEHICULAR
- ACCESOS PISTA (ACCESO)
- TARTAN O EPM
- ASFALTO
- CARCAMO
- GRAMA
- ARENA
- ZONA DE AMORTIGUACION
- ESCENARIOS DEPORTIVOS EXISTENTES
- EDIFICACIONES EXITENTES
- CONSTRUCCIONES PROYECTADAS
- SENDEROS PEATONALES EXISTENTES
- SENDEROS PEATONALES PROYECTADAS
- ÁRBOLES EXISTENTES

CUADRO DE AREAS GENERAL	m²
AREA TOTAL DEL PREDIO TOTAL	102940,40
AREAS CONSTRUIDAS	33970,33
INDICE DE OCUPACION	0.33
INDICE DE CONSTRUCCION	0.33

CUADRO DE AREAS DETALLADO

DESCRIPCION	*AREA*	*UNIDAD*
PISTA	3702.72	m2
LANZAMIENTO DE JABALINA	2665.47	m2
-SALTO CON PÉRTIGA -LANZAMIENTO DE PESO -RÍA	613.48	m2
-SALTO DE ALTURA -LANZAMIENTO DE DISCO Y MARTILLO	2812.57	m2
TOTAL	9794.24	m2

COORDENADAS POLÍGONAL LINDEROS

PUNTO	NORTE	ESTE
INFERIOR IZQ	1034274.000	1014497.900
SUPERIOR IZQ	1034447.000	1014533.700
INFERIOR DER	1034251.000	1014607.600
SUPERIOR DER	1034424.400	1014643.400

COORDENADAS DE AMARRE

PUNTO	NORTE	ESTE	COTA
GPS 1	1034277.307	1014498.227	2559.509
GPS 2	1034282.755	1014406.799	2559.097

Vértices	Gedésicas MAGNA			vuelo
	Latitud (N)	Longitud (W)	Altura elipsoidal	
GCP_4	4° 54' 14.49094" N	73° 56' 26.64339" W	2591.7717	La Trinidad
GCP_5	4° 54' 17.94250" N	73° 56' 25.86036" W	2590.7661	La Trinidad
GCP_6	4° 54' 18.90421" N	73° 56' 26.49685" W	2590.8727	La Trinidad

SOPÓ
Es Nuestro Tiempo

MATRÍCULA INMOBILIARIA:
176-51220

CEDULA CATASTRAL:
25758000000000020666000000000

CONTRATO:
CM-2020-0550

OBJETO:
CONSTRUCCIÓN DE PISTA DE ATLETISMO DEL MUNICIPIO DE SOPÓ , CUNDINAMARCA

DIRECCIÓN:
CALLE 3 SUR #9-22

CONSULTOR:
CONSORCIO DISEÑOS COMPLEJO ACUATICO

REPRESENTANTE LEGAL:
WILLIAM HERNAN NORIEGA REY
CC : 82392310
NIT: 901438437-4

DISEÑO:
DIEGO GÓMEZ PARRA
ARQUITECTO
M.P. A16162016-1070009082

Vo. Bo. INTERVENTOR
LUISA FERNANDA HINCAPIE VIGOYA
REPRESENTANTE LEGAL
TECHNE S.A.S.

Vo Bo SUPERVISORES:
PATRICIA ELIZABETH PRIETO RIVERA
SECRETARIA DE INFRAESTRUCTURA

CONTIENE:
PLANO DE IMPLANTACIÓN
PISTA DE ATLETISMO

FECHA:
FEBRERO de 2021

CONTROL DE EMISIONES Y VERSIONES

MODIFICACIONES			
FECHA	OBSERVACIÓN	REVISÓ	APROBÓ

IDENTIFICACIÓN:

PROYECTO	SIGLA	ESPECIALIDAD	SIGLA
ALCANTARILLADO	ALC	TOPOGRAFIA	TOP
PISTA DE ATLETISMO	ATL	ARQUITECTURA	ARQ
SKATE PARK	SKA	SUELOS	S
COMPLEJO ACUATICO	ACU	ESTRUCTURAL	E
MANZ DE CESION SECTOR ROSALES 1	PARQ1	HIDRAULICO	H
MANZ DE CESION SECTOR ROSALES 2	PARQ2	SANITARIO	SAN
MANZ DE CESION CONTIGUO AL CEMENTERIO	PARQ3	ELECTRICO	EL
MANZ DE CESION PARQUE ZONA DEL NORTE	PARQ4	CONTRA INCEN	CI
VIAS LA CEIBA Y PARQUE ANEXO AL	PARQ5	MECANICO	MEC
MIRAMBAR	LINE		
PARQUE CIUDAD DE LOS NIÑOS	PCN		

PLANO:
ATL-ARQ-01

ESCALA:
1 /750

NOMBRE DEL ARCHIVO:
2. ATL-ARQ-01.DWG