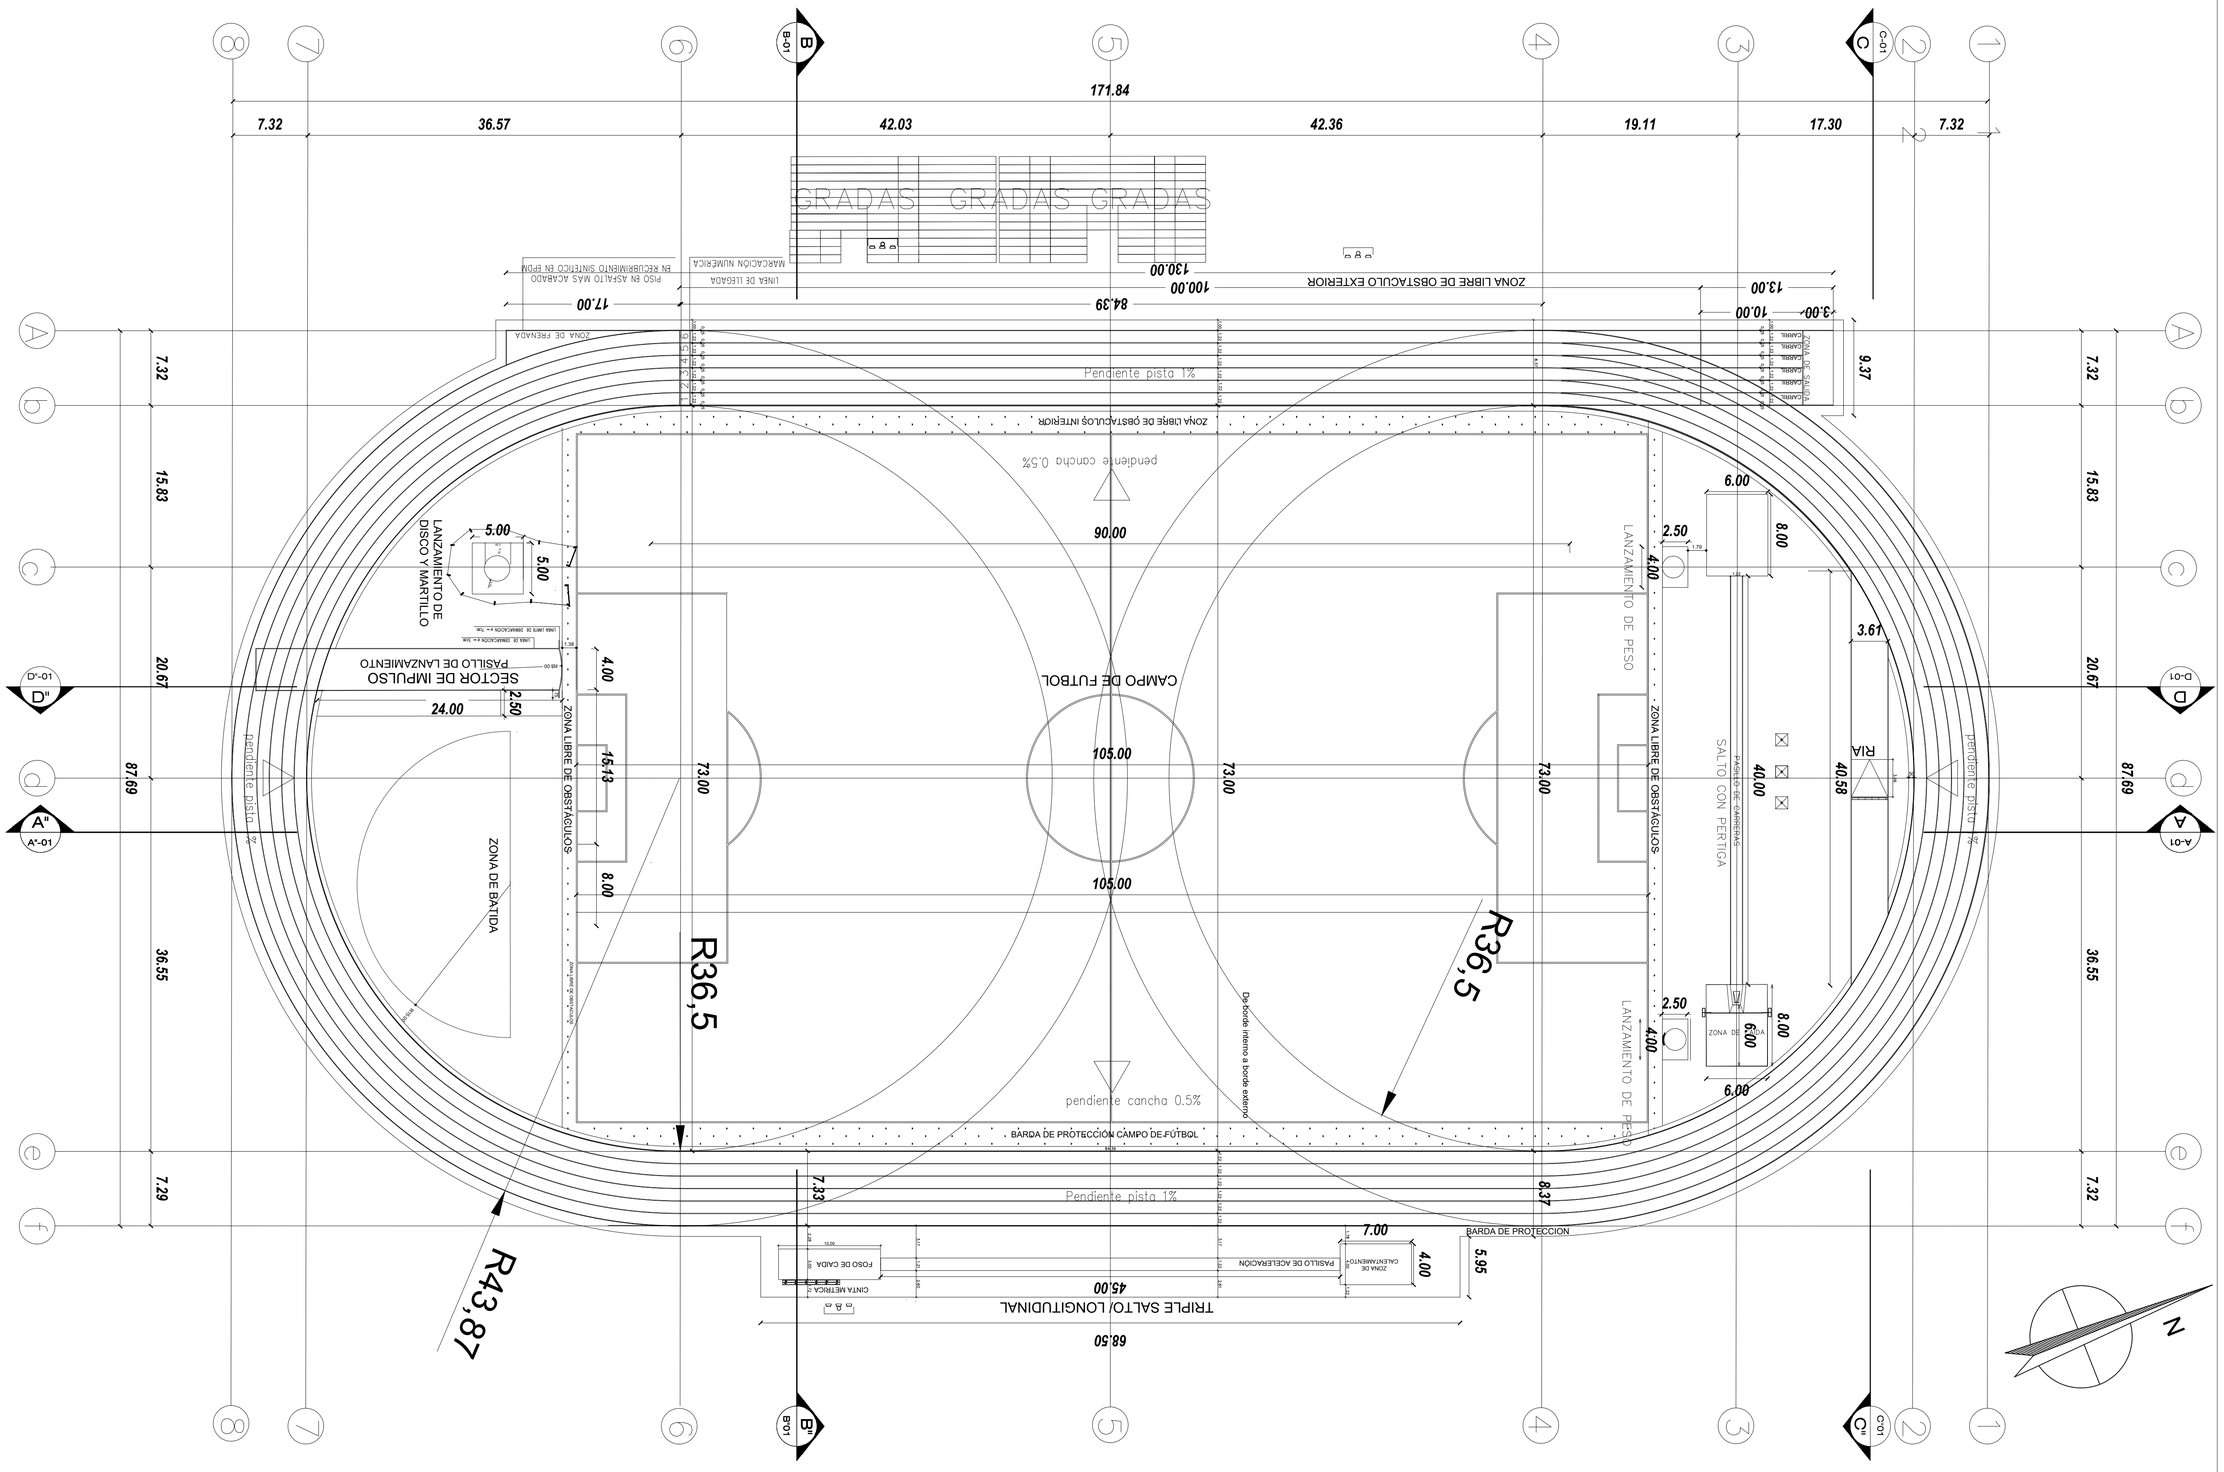


SOPÓ
Es Nuestro Tiempo

MATRÍCULA INMOBILIARIA:
176-51220

CEDULA CATASTRAL:
257580000000000020666000000000

CONTRATO:
CM-2020-0550

OBJETO:
CONSTRUCCIÓN DE PISTA DE ATLETISMO DEL MUNICIPIO DE SOPÓ, CUNDINAMARCA

DIRECCIÓN:
CALLE 3 SUR #9-22

CONSULTOR:
CONSORCIO DISEÑOS COMPLEJO ACUATICO

REPRESENTANTE LEGAL:
ING.WILLIAN HERNAN NORIEGA REY
CC : 82392310
NIT: 901438437-4

DISEÑO:
ARQ.DIEGO GÓMEZ PARRA
ARQUITECTO
M.P. A16162016-1070009082

Vo. Bo. INTERVENTOR
ING.LUISA FERNANDA HINCAPIE VIGOYA
REPRESENTANTE LEGAL
TECHNE S.A.S.

Vo Bo SUPERVISORES:
ING.PATRICIA ELIZABETH PRIETO RIVERA
SECRETARIA DE INFRAESTRUCTURA

CONTIENE:
PLANO ARQUITECTONICO

FECHA:
FEBRERO de 2021

CONTROL DE EMISIONES Y VERSIONES

MODIFICACIONES			
FECHA	OBSERVACIÓN	REVISÓ	APROBÓ

IDENTIFICACIÓN:

PROYECTO	SIGLA	ESPECIALIDAD	SIGLA
ESTADIO DEL	EST	TOPOGRAFIA	TOP
PISTA DE ATLETISMO	ATL	ARQUITECTURA	ARQ
SKATE PARK	SKT	SUELOS	S
COMPLEJO ACUATICO	ACU	ESTRUCTURAL	E
ZONA DE GESTION SECTOR BOSQUE ES 1	PARQ1	HIDRAULICO	H
ZONA DE GESTION SECTOR BOSQUE ES 2	PARQ2	SANITARIO	SAN
ZONA DE GESTION SECTOR ESTACIONAMIENTO	PARQ3	ELECTRICO	ELE
ZONA DE GESTION SECTOR ACCESO PEATONAL NORTE	PARQ4	CLIMATOLOGICO	HS
ZONA DE GESTION SECTOR CANCHAS	PARQ5	URBANISMO	MED
ESQUIVADOR	VIAS		
PARQUE CIUDAD DE LOS NIÑOS	PCN		

PLANO:
ATL-ARQ-03

ESCALA:
1 /300

NOMBRE DEL ARCHIVO:
4. ATL-ARQ-03.DWG