

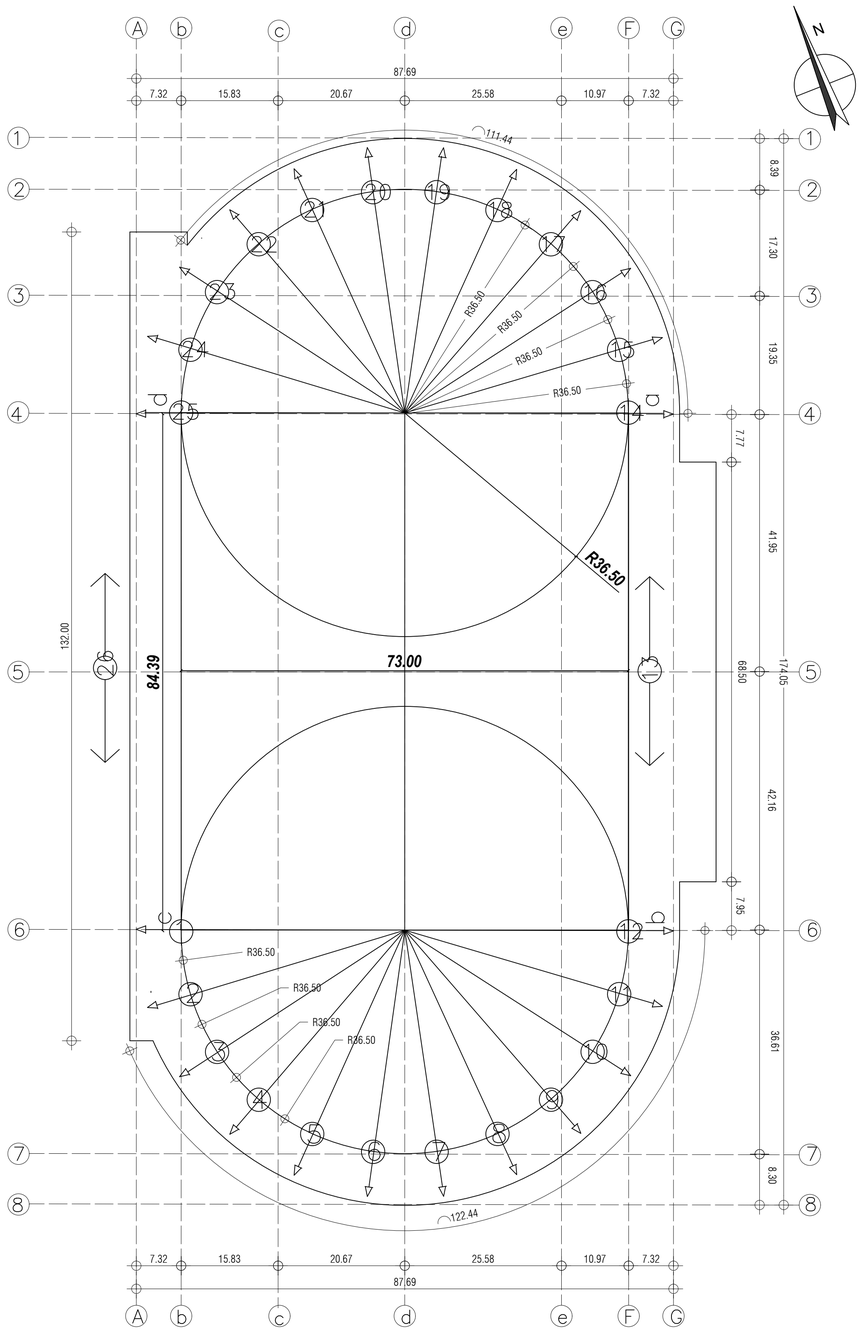


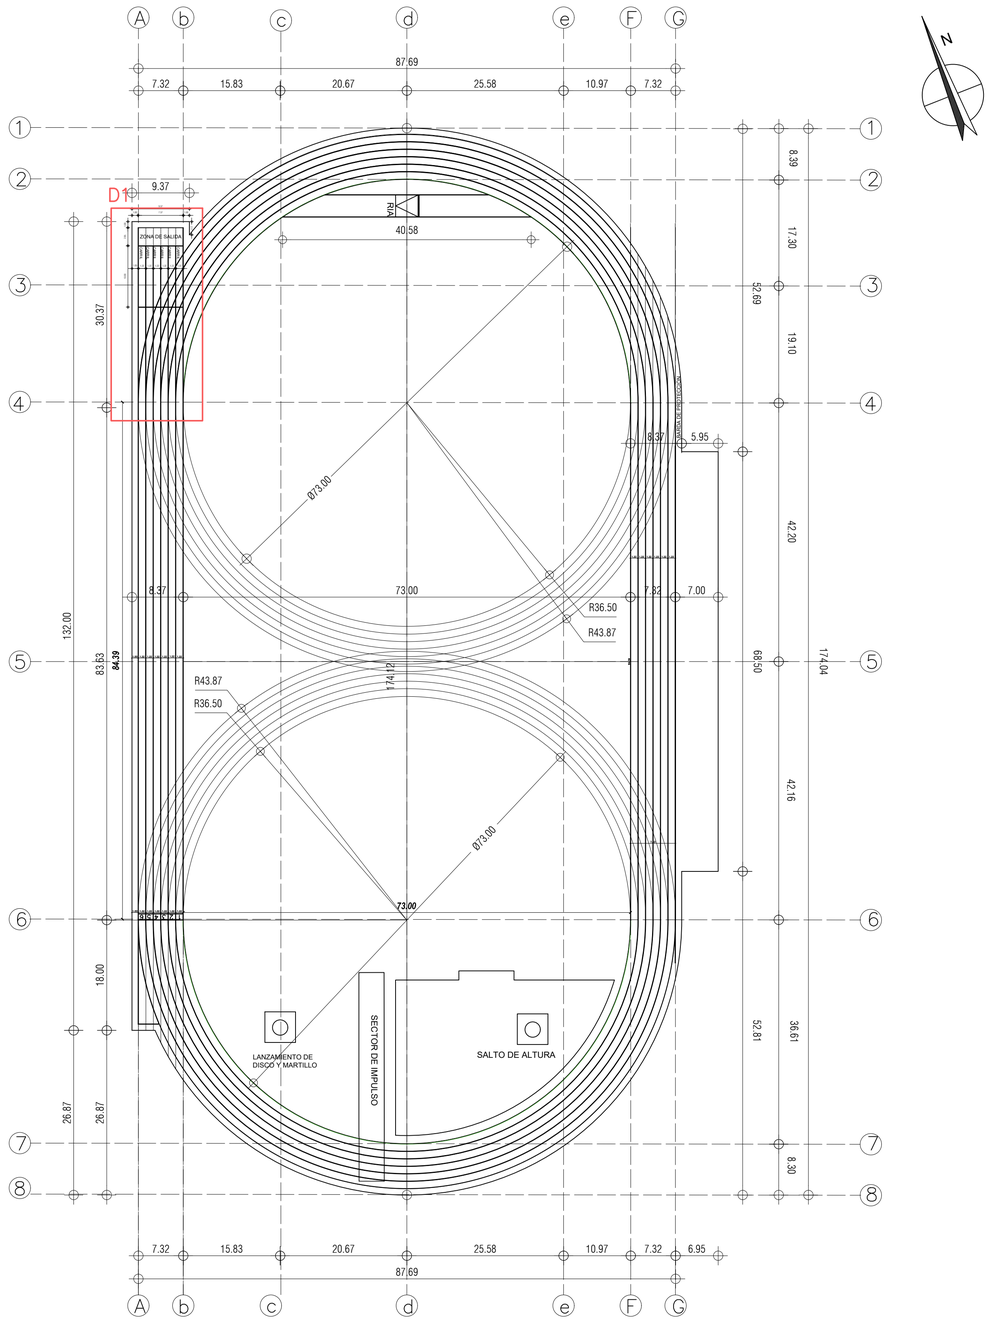

DETALLE 1 ESCALA
1:25

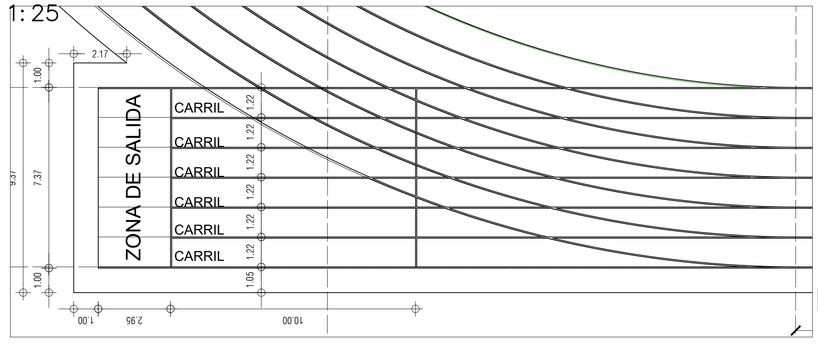

ESC: 1:500

Pista de atletismo

Esta pista de atletismo consiste en una pista de 400 m estandar con un solo radio de curva.
Radio: 36.50 m.
Recta: 84.39 m.
Recta interior del segmento: 73 m.
Altura del segmento: 36.50 m.

La precisión de las dimensiones de la pista se requiere para todo tipo de competiciones.
Por eso se establecen 26 puntos de medición de control.

MATRÍCULA INMOBILIARIA:
176-51220

CEDULA CATASTRAL:
257580000000000020666000000000

CONTRATO:
CM-2020-0550

OBJETO:
CONSTRUCCIÓN DE PISTA DE ATLETISMO DEL MUNICIPIO DE SOPÓ, CUNDINAMARCA

DIRECCIÓN:
CALLE 3 SUR #9-22

CONSULTOR:
CONSORCIO DISEÑOS COMPLEJO ACUATICO

REPRESENTANTE LEGAL:
ING.WILLIAM HERNAN NORIEGA REY
CC : 82392310
NIT: 901439437-4

DISEÑO:
ARQ.DIEGO GÓMEZ PARRA
ARQUITECTO
M.P. A1612016-1070009082

Vo. Bo. INTERVENTOR
ING.LUISA FERNANDA HINCAPIE VIGOYA
REPRESENTANTE LEGAL
TECHNE S.A.S.

Vo Bo SUPERVISORES:
ING.PATRICIA ELIZABETH PRIETO RIVERA
SECRETARIA DE INFRAESTRUCTURA

CONTIENE:
GEOMETRÍA DE LA PISTA

FECHA:
FEBRERO de 2021

CONTROL DE EMISIONES Y VERSIONES

MODIFICACIONES			
FECHA	OBSERVACIÓN	REVISÓ	APROBÓ

IDENTIFICACIÓN:

PROYECTO	SIGLA	ESPECIALIDAD	SIGLA
ESTACIONAMIENTO	EST	TOPOGRAFIA	TOP
PISTA DE ATLETISMO	ATL	ARQUITECTURA	ARQ
SKATE PARK	SKT	SUELOS	S
COMPLEJO ACUATICO	ACU	ESTRUCTURAL	E
VIA DE VERSION CONTIGUO A RESIDENCIAS 1	PARQ1	SANITARIO	SAN
VIA DE VERSION CONTIGUO A RESIDENCIAS 2	PARQ2	SANITARIO	SAN
VIA DE VERSION CONTIGUO AL CEMENTERIO	PARQ3	ELECTRICO	EL
VIA DE VERSION SECTOR AVENIDA DEL NORTE	PARQ4	GEOMETRICO	GT
VIA DE VERSION SECTOR CHUSCAL	PARQ5	MECANICO	MEC
ESTACIONAMIENTO	VIAS		
PARQUE CIUDAD DE LOS NIÑOS	PCN		

PLANO:
ATL-ARQ-04

ESCALA:
1 /500

NOMBRE DEL ARCHIVO:
ATL-ARQ-01-04.DWG