
UBICACION DE LANZAMIENTO DE PESO


ESC:1/750

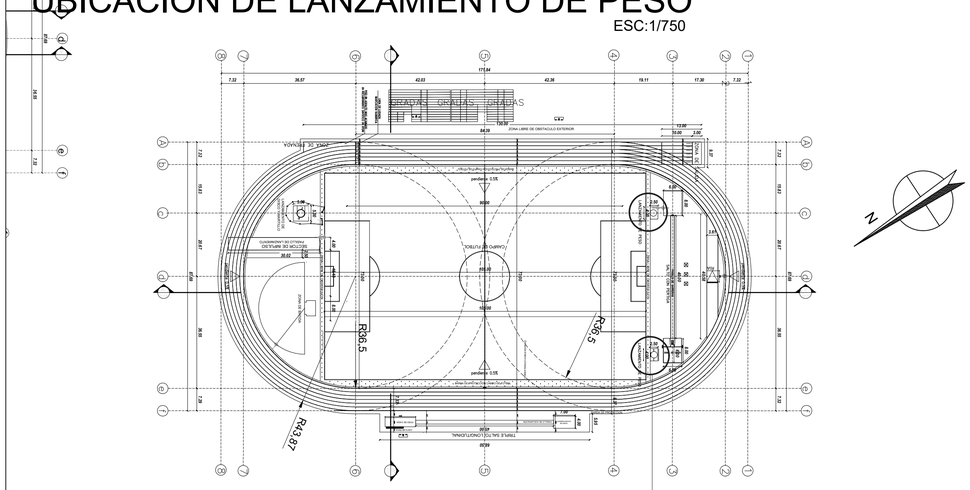


LANZAMIENTO DE PESO

CORTE B -B

ESC:1/5

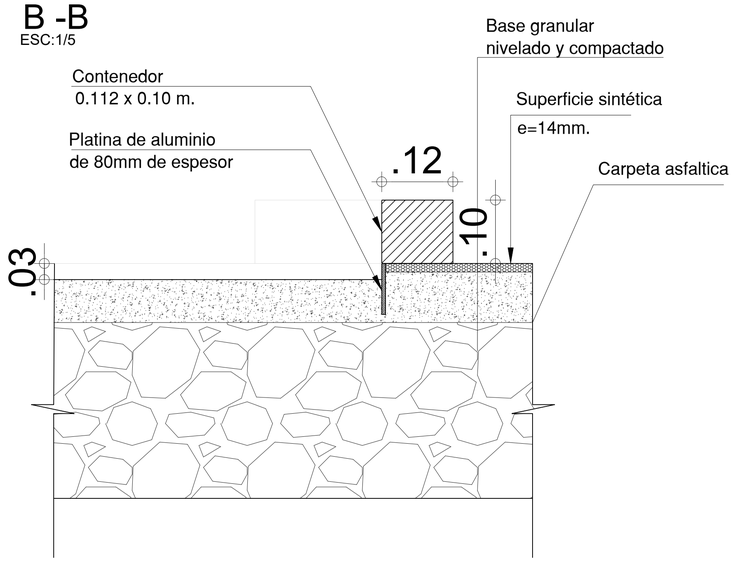


DETALLE

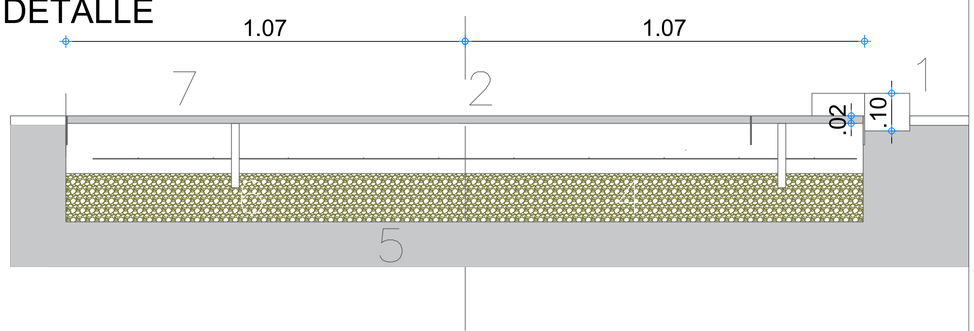

1. Contenedor curvado
2. Punto centro
3. Hormigón(mínimo 15cmde espesor) con malla de acero soldad
4. Capa base inferior
5. Terreno
6. Tubo de desagüe ø2
7. Aro 7–8x0.6

PLANTA LANZAMIENTO DE PESO

ESC:1/50

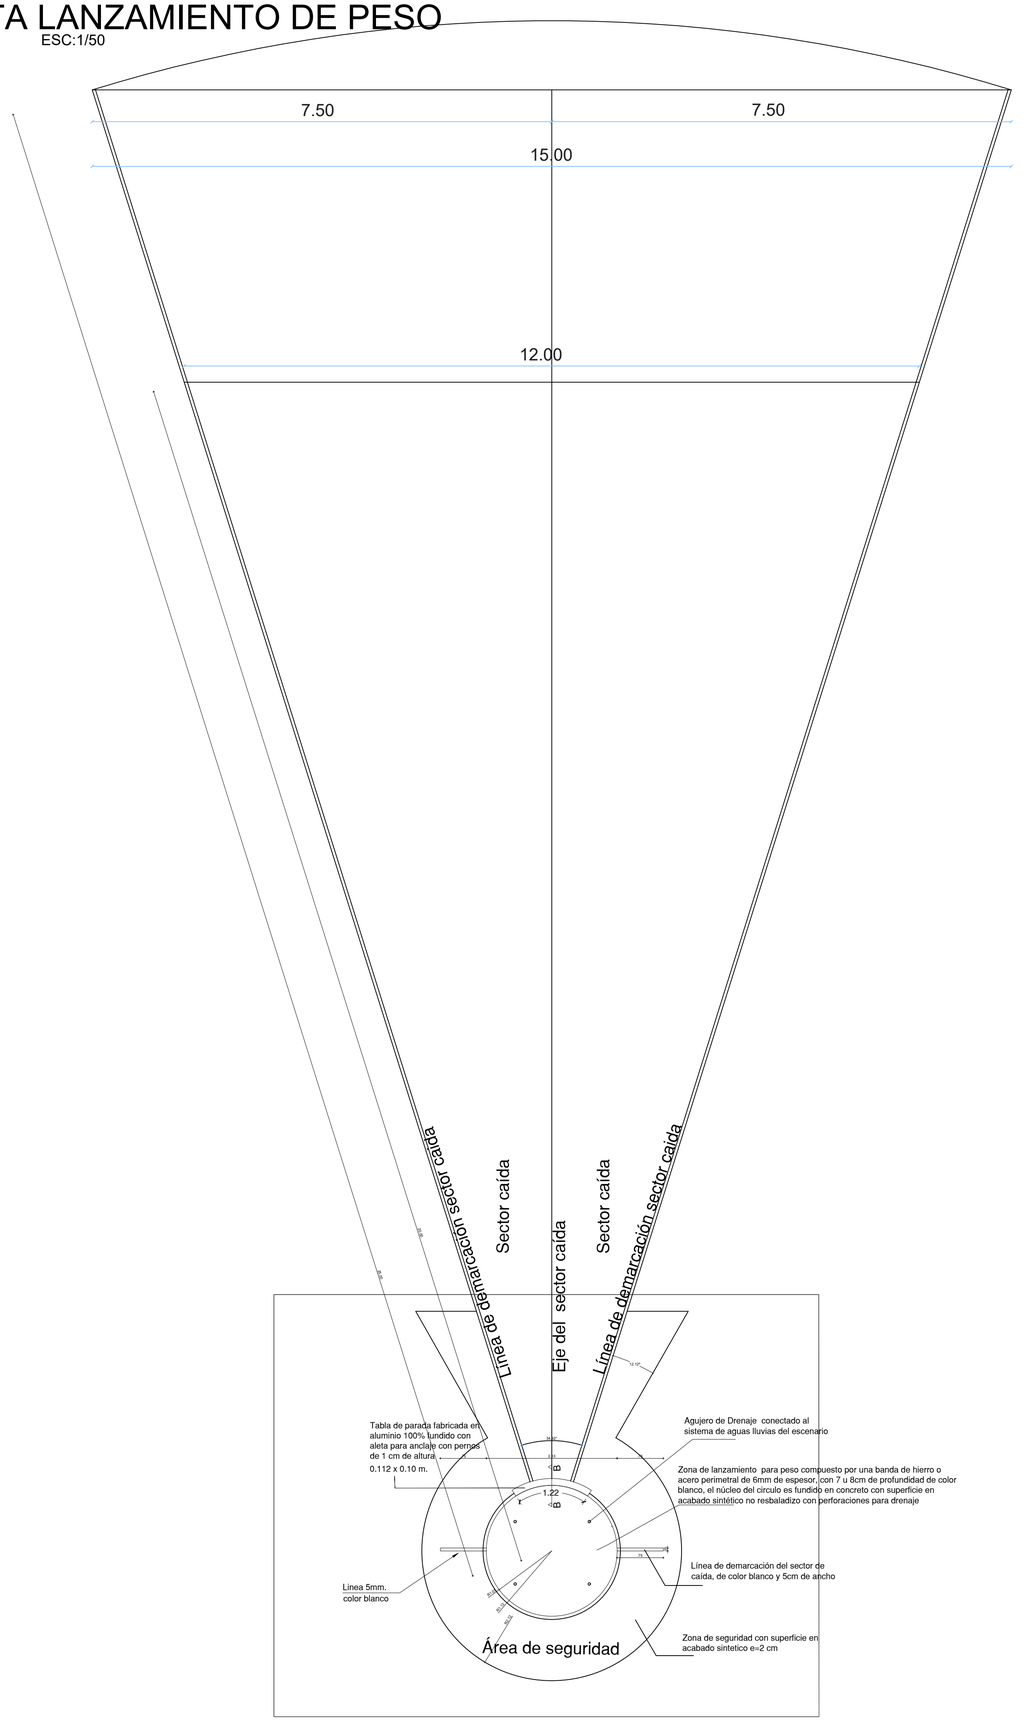

SOPÓ

Es Nuestro Tiempo

MATRÍCULA INMOBILIARIA:
176-51220

CEDULA CATASTRAL:
25758000000000020666000000000

CONTRATO:
CM-2020-0550

OBJETO:
CONSTRUCCIÓN DE PISTA DE ATLETISMO DEL MUNICIPIO DE SOPÓ, CUNDINAMARCA

DIRECCIÓN:
CALLE 3 SUR #9-22

CONSULTOR:
CONSORCIO DISEÑOS COMPLEJO ACUATICO

REPRESENTANTE LEGAL:
ING.WILLIAM HERNAN NORIEGA REY
CC : 82392330
NIT: 901438439-4

DISEÑO:
ARQ.DIEGO GÓMEZ PARRA
ARQUITECTO
M.P. A16162016-1070009082

Vo. Bo. INTERVENTOR
ING.LUISA FERNANDA HINCAPIE VIGOYA
REPRESENTANTE LEGAL
TECHNE S.A.S.

Vo Bo SUPERVISORES:
ING.PATRICIA ELIZABETH PRIETO RIVERA
SECRETARIA DE INFRAESTRUCTURA

CONTIENE:
DETALLE LANZAMIENTO DE PESO

FECHA:
FEBRERO de 2021

CONTROL DE EMISIONES Y VERSIONES

MODIFICACIONES			
FECHA	OBSERVACIÓN	REVISÓ	APROBÓ

IDENTIFICACIÓN:

ARQUITECTO	ARQ.A	ESPECIALIDAD	ESC.A
ARQUITECTONICO	ARQ	ARQUITECTURA	ARQ
ESTUDIO ATLETISMO	ATL	ARQUITECTURA	ARQ
SKATE PARK	SKP	SUELOS	S
COMPLEJO ACUATICO	ACU	ESTRUCTURAL	E
MANUAL DE VERSION SECTOR ROSALES 1	PARQ1	HIDRAULICO	H
MANUAL DE VERSION SECTOR ROSALES 2	PARQ2	SANITARIO	SAN
MANUAL DE CESION ALCANTARILLADO AL CEMENTERIO	PARQ3	ELECTRICO	EL
MANUAL DE CESION REDUCIDA JARDIN DEL NORTE	PARQ4	SISTEMA TODO	ST
MANUAL DE CESION SECTOR OPEXCAL	PARQ5	MECANICO	MEC
PARQUE CIUDAD DE LOS NIÑOS	PARQ		
PARQUE CIUDAD DE LOS NIÑOS	PARQ		

PLANO:
ATL-ARQ-07

ESCALA:
INDICADA

NOMBRE DEL ARCHIVO:
ATLE_ARQ_05_13.DWG