
LANZAMIENTO DISCO Y MARTILLO

ESC:1/50

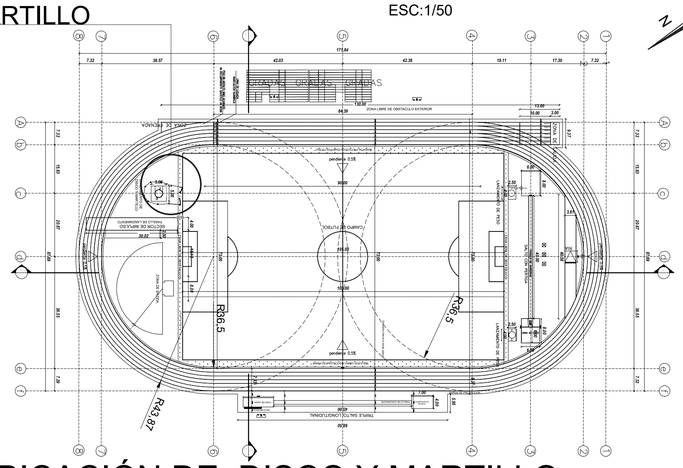


UBICACIÓN DE DISCO Y MARTILLO

ESC:1/750


ALZADO DE DISCO Y MARTILLO

ESC:1/40

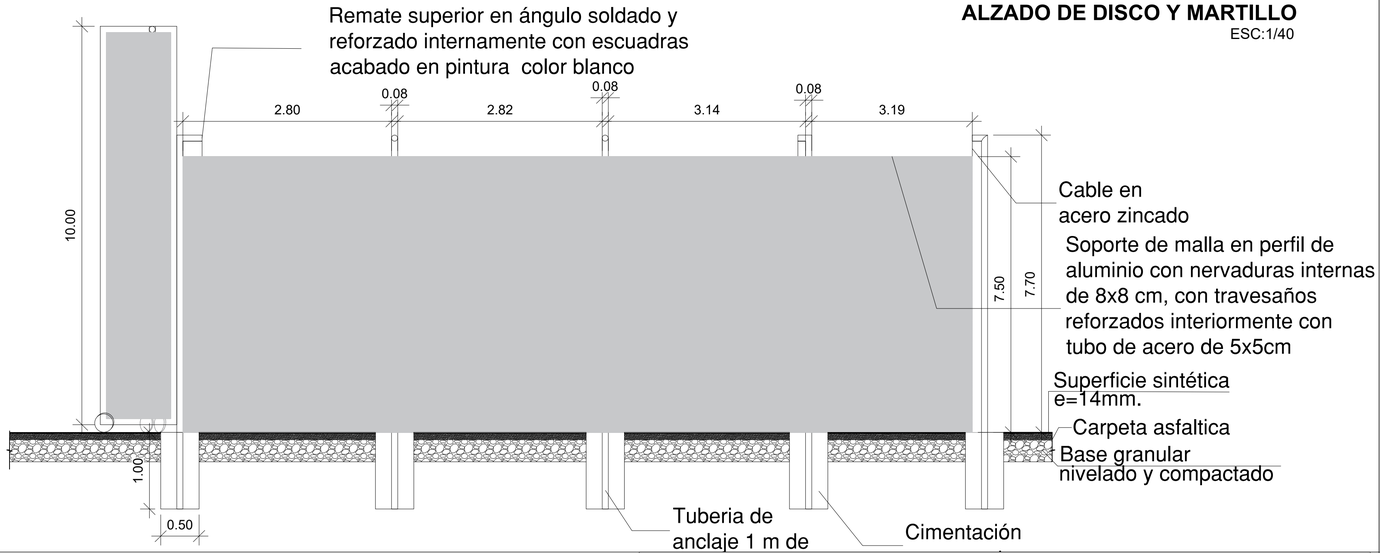


LANZAMIENTO DE DISCO Y MARTILLO

ESC:1/40

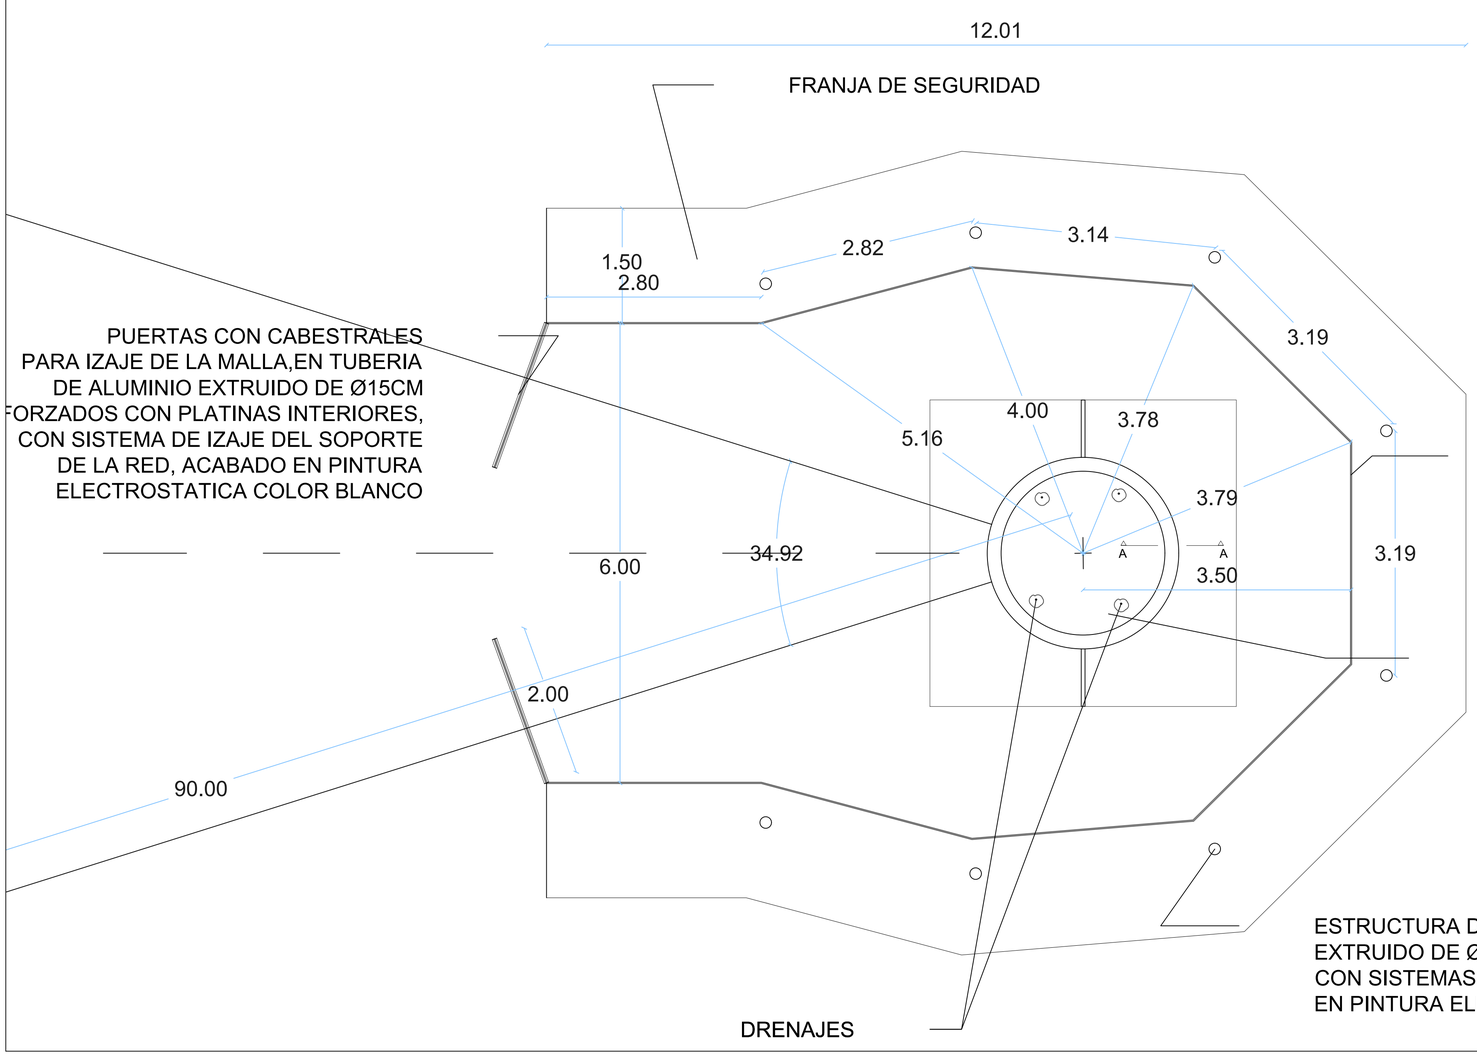

CORTE A-A

ESC:1/5

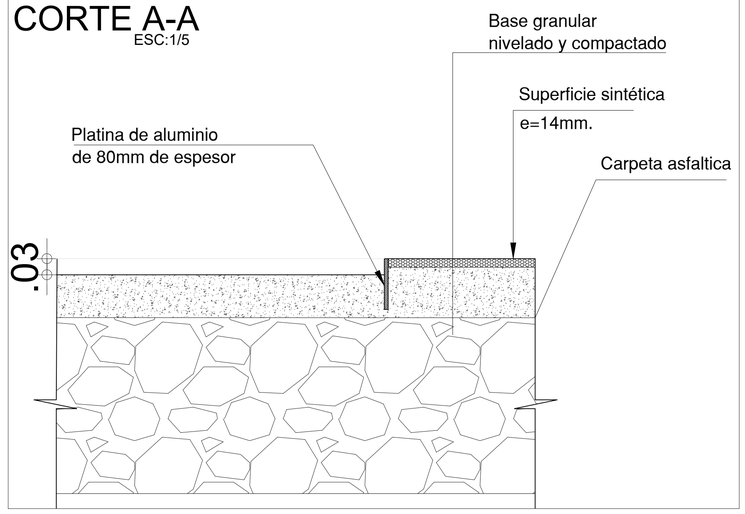

MALLA EN NYLON TRENZADO DE Ø4MM, CON PUNTA DE 6MM, O EN FIBRA NATURAL CON CUADROS DE 44X44MM, O ALAMBRE DE ACERO ALTAMENTE TENSIBLE CON CUADROS DE 50X50MM

CIRCULO DE LANZAMIENTO COMPUESTO POR UNA BANDA DE HIERRO O ACERO PERIMETRAL DE 6MM DE ESPESOR, CON 7 U 8 CM DE PROFUNDIDAD DE COLOR BLANCO.

EL NÚCLEO DEL CIRCULO ES FUNDIDO EN CONCRETO CON SUPERFICIE EN ACABADO SINTÉTICO NO RESBALADIZO, CON PERFORACIONES PARA EL DRENAJE DE AGUAS DE Ø20MM EN MATERIAL NO CORROSIBLE.

ESTRUCTURA DE SOPORTE EN POSTES DE ALUMINIO EXTRUIDO DE Ø15CM Y REFORZADOS EN PLATINAS INTERIORES, CON SISTEMAS DE IZAJE DEL SOPORTE DE LA RED, ACABADO EN PINTURA ELECTROSTATICA COLOR BLANCO

SOPÓ
Es Nuestro Tiempo

MATRÍCULA INMOBILIARIA:
176-51220

CEDULA CATASTRAL:
257580000000000020666000000000

CONTRATO:
CM-2020-0550

OBJETO:
CONSTRUCCIÓN DE PISTA DE ATLETISMO DEL MUNICIPIO DE SOPÓ, CUNDINAMARCA

DIRECCIÓN:
CALLE 3 SUR #9-22

CONSULTOR:
CONSORCIO DISEÑOS COMPLEJO ACUATICO

REPRESENTANTE LEGAL:
ING.WILLIAM HERNAN NORIEGA REY
CC : 82392310
NIT: 901439437-4

DISEÑO:
ARQ.DIEGO GÓMEZ PARRA
ARQUITECTO
M.P. A16162016-1070009082

Vo. Bo. INTERVENTOR
ING.LUISA FERNANDA HINCAPIE VIGOYA
REPRESENTANTE LEGAL
TECHNE S.A.S.

Vo Bo SUPERVISORES:
ING.PATRICIA ELIZABETH PRIETO RIVERA
SECRETARIA DE INFRAESTRUCTURA

CONTIENE:
ZONAS DE LANZAMIENTO

FECHA:
FEBRERO de 2021

CONTROL DE EMISIONES Y VERSIONES

MODIFICACIONES

FECHA	OBSERVACIÓN	REVISÓ	APROBÓ

IDENTIFICACIÓN:

PROYECTO	SIGLA	ESPECIALIDAD	SIGLA
ESTRUCTURAL	EST	TOPOGRAFIA	TOP
ARQUITECTURA	ARQ	ARQUITECTURA	ARQ
SANITARIA	S	SANITARIA	S
ELECTRICA	ELE	ELECTRICIDAD	E
MALLA DE VERSIÓN SECTOR RUSALES 1	PARQ1	HIDRAULICOS	H
MALLA DE VERSIÓN SECTOR RUSALES 2	PARQ2	SANITARIO	SAN
MALLA DE VERSIÓN CHONGUVITA, ASENTAMIENTO	PARQ3	ELECTRICIDAD	EL
MALLA DE VERSIÓN SECTOR JARDIN DEL NORTE	PARQ4	CIVIL/METODO	FT
MALLA DE VERSIÓN SECTOR CHUSCAL	PARQ5	MECANICO	MEC
ESCENARIO	UNI		
PARQUE CIUDAD DE LOS NIÑOS	PCN		

PLANO:
ATL-ARQ-09

ESCALA:
INDICADA

NOMBRE DEL ARCHIVO:
ATLE_ARQ_05_13.DWG