


PLANTA GENERAL DE LA PISTA
ESC. 1:500

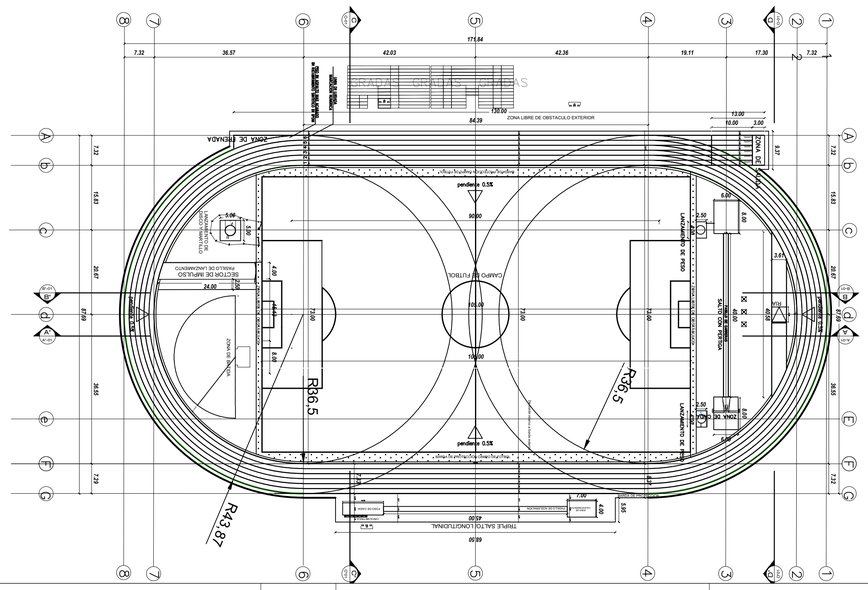


DETALLE DE LA PISTA ATLETISMO
ESC. 1:10

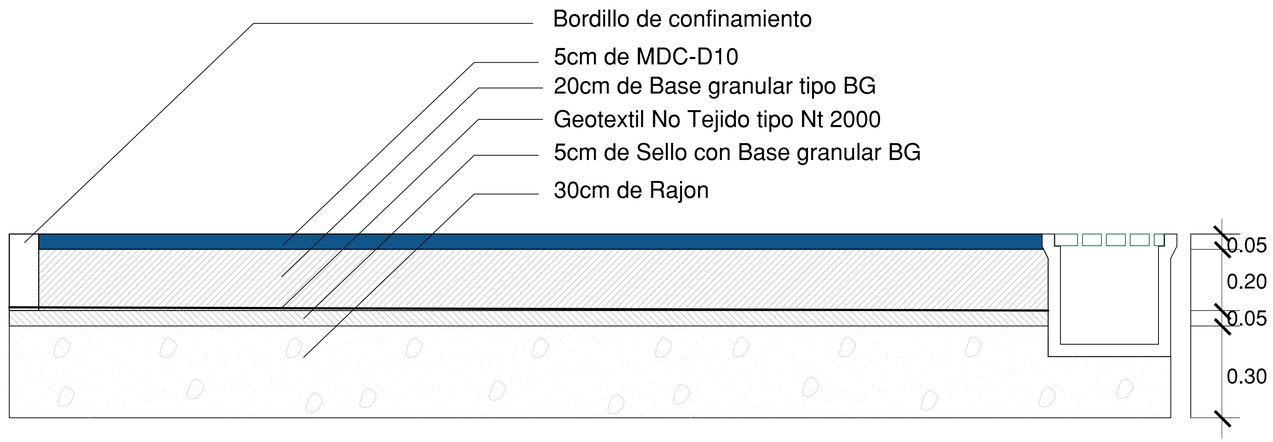


CORTE A-A'
ESC. 1:300

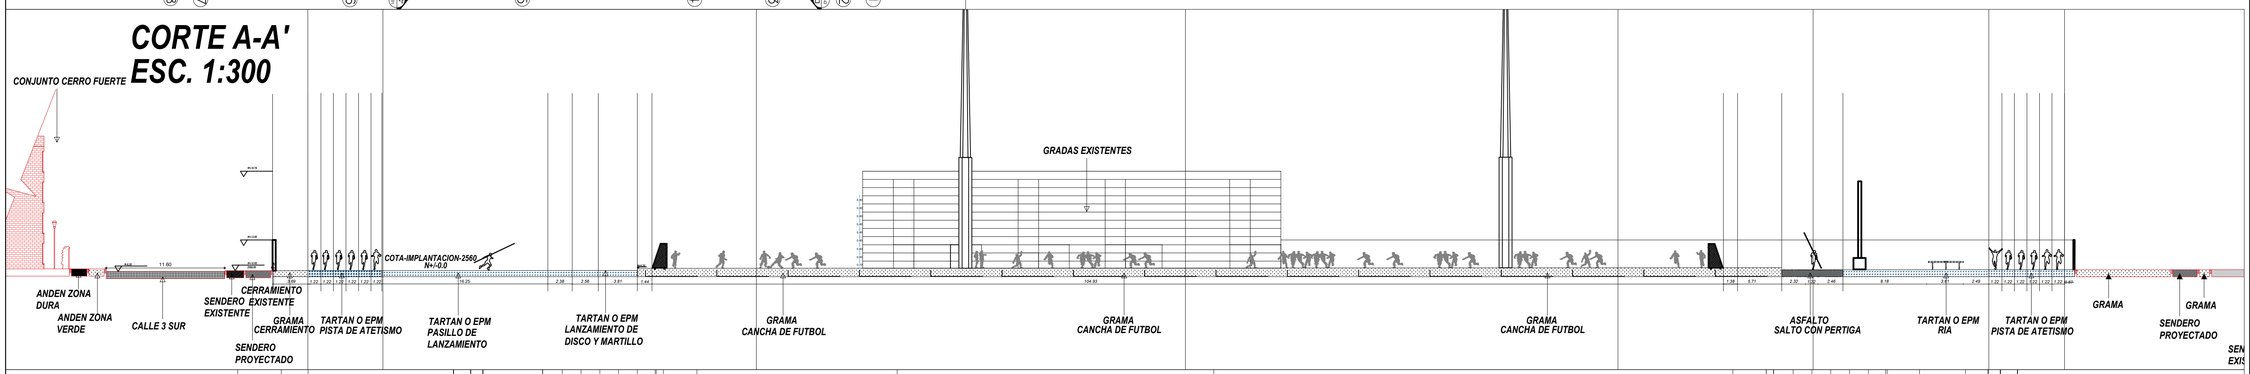

CORTE B-B'
ESC. 1:200

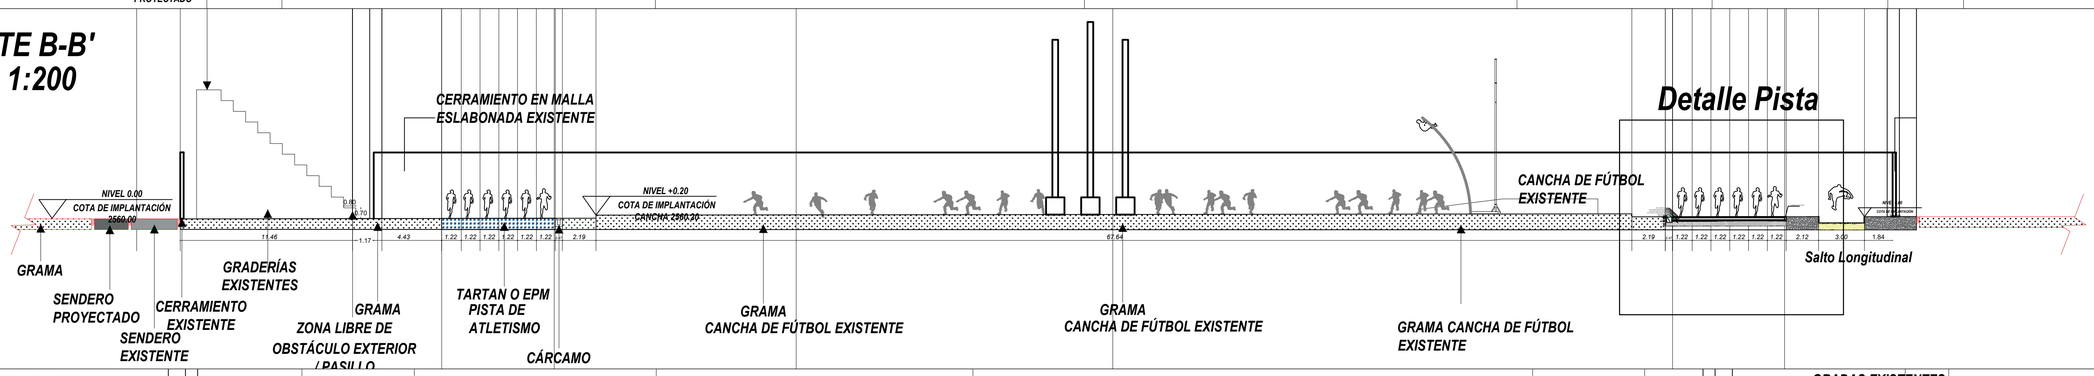

CORTE C-C'
ESC. 1:200

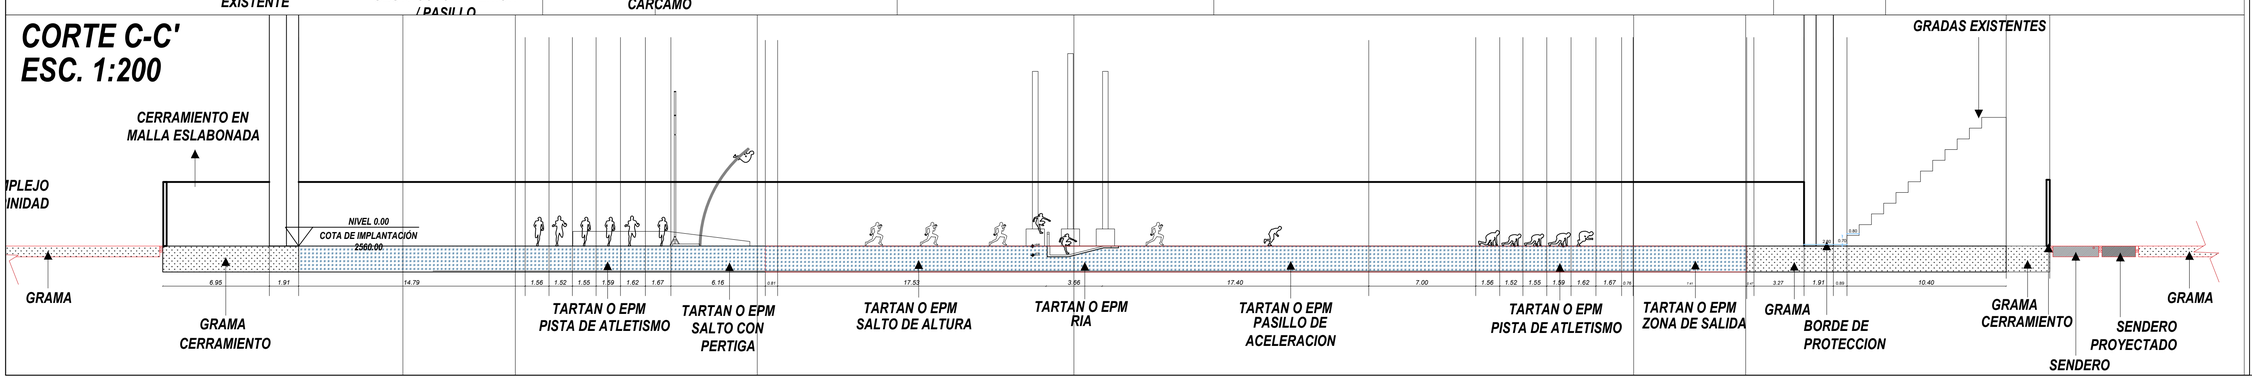

SOPÓ
Es Nuestro Tiempo

MATRÍCULA INMOBILIARIA:
176-51220

CEDULA CATASTRAL:
257580000000000020666000000000

CONTRATO:
CM-2020-0550

OBJETO:
CONSTRUCCIÓN DE PISTA DE ATLETISMO DEL MUNICIPIO DE SOPÓ, CUNDINAMARCA

DIRECCIÓN:
CALLE 3 SUR #9-22

CONSULTOR:
CONSORCIO DISEÑOS COMPLEJO ACUATICO

REPRESENTANTE LEGAL:
ING.WILLIAM HERNÁN NORIEGA REY
CC : 82392310
NIT: 901438437-4

DISEÑO:
ING. JAIME F. BOTIAS ROSAS
CC : 4059810

Vo. Bo. INTERVENTOR
ING.LUISA FERNANDA HINCAPIE VIGOYA
REPRESENTANTE LEGAL
TECHNE S.A.S.

Vo Bo SUPERVISORES:
ING.PATRICIA ELIZABETH PRIETO RIVERA
SECRETARIA DE INFRAESTRUCTURA

CONTIENE:
DETALLE ESTRUCTURAL

FECHA:
MAYO de 2021

CONTROL DE EMISIONES Y VERSIONES

MODIFICACIONES			
FECHA	OBSERVACIÓN	REVISÓ	APROBÓ

IDENTIFICACIÓN:

PROYECTO	SIGLA	ESPECIALIDAD	SIGLA
ESTACIONAMIENTO	EST	TOPOGRAFIA	TOP
PISTA DE ATETISMO	LATL	ARQUITECTURA	ARQ
SOLETEMA	SPT	SUELOS	S
COMPLEJO ACUATICO	ACU	ESTRUCTURAL	E
RAMPA DE VERSION SECTOR INGRESO No 1	RAMP1	ELECTRICO	ELE
RAMPA DE VERSION SECTOR INGRESO No 2	RAMP2	SANITARIO	SAN
RAMPA DE VERSION CONTIGUO AL CEMENTERIO	RAMP3	CLIMATICO	CL
RAMPA DE VERSION SECTOR JARDIN DEL NORTE	RAMP4	CIRCUITO CERRADO TV	CT
RAMPA DE VERSION SECTOR CHUSCAL	RAMP5	MECANICO	MEC
DESAYUNO	VPS		
PARQUE CIUDAD DE LOS NIÑOS	PCN		

PLANO:
ATL-E-01

ESCALA:
INDICADA

NOMBRE DEL ARCHIVO:
VOLUMEN 3 ESTRUCTURAL.DWG