
CONVENCIÓN	ABREVIATURA	DESCRIPCIÓN
	A.LL.	TUBERÍA PVCS A.LL.
	AREA A.LL.	ÁREAS DESAGÜES A.LL.
	C45°	CODO DE 45°
	C.A.LL	CODO CON REJILLA ESP.
	CHAPALETA	CHAPALETA
	CAB.	CABEZAL DE DESCARGA
	CAR.	CARCAMO PER. CIRCULAR
	GEODREN	GEODREN PLANAR
CI 1.00X1.00	CAJA A.LL	CAJA DE INSPECCION DE AGUAS LLUVIAS
	REGISTRO	VALVULA DE REGISTRO
	PVC—S	TUBERÍA PVC SANITARIA
	PVC—P	TUBERÍA PVC SUMINISTRO

NOTAS:

1. TODAS LAS DIMENSIONES ESTÁN DADAS EN METROS
2. LAS COTAS DE LOS ELEMENTOS DISEÑADOS DEBERÁN SER AVAALDAS EN OBRA MEDIANTE EL REPLANTEO A CARGO DE LA COMISIÓN TOPOGRAFICA.
3. LAS COTAS DE LOS ELEMENTOS DISEÑADOS MOSTRADAS CORRESPONDEN A COTAS RASANTE Y CLAVE.
4. LA COTA 2650,00 CORRESPONDE AL NIVEL 0,00 DE LOS DIFERENTES ELEMENTOS DISEÑADOS.

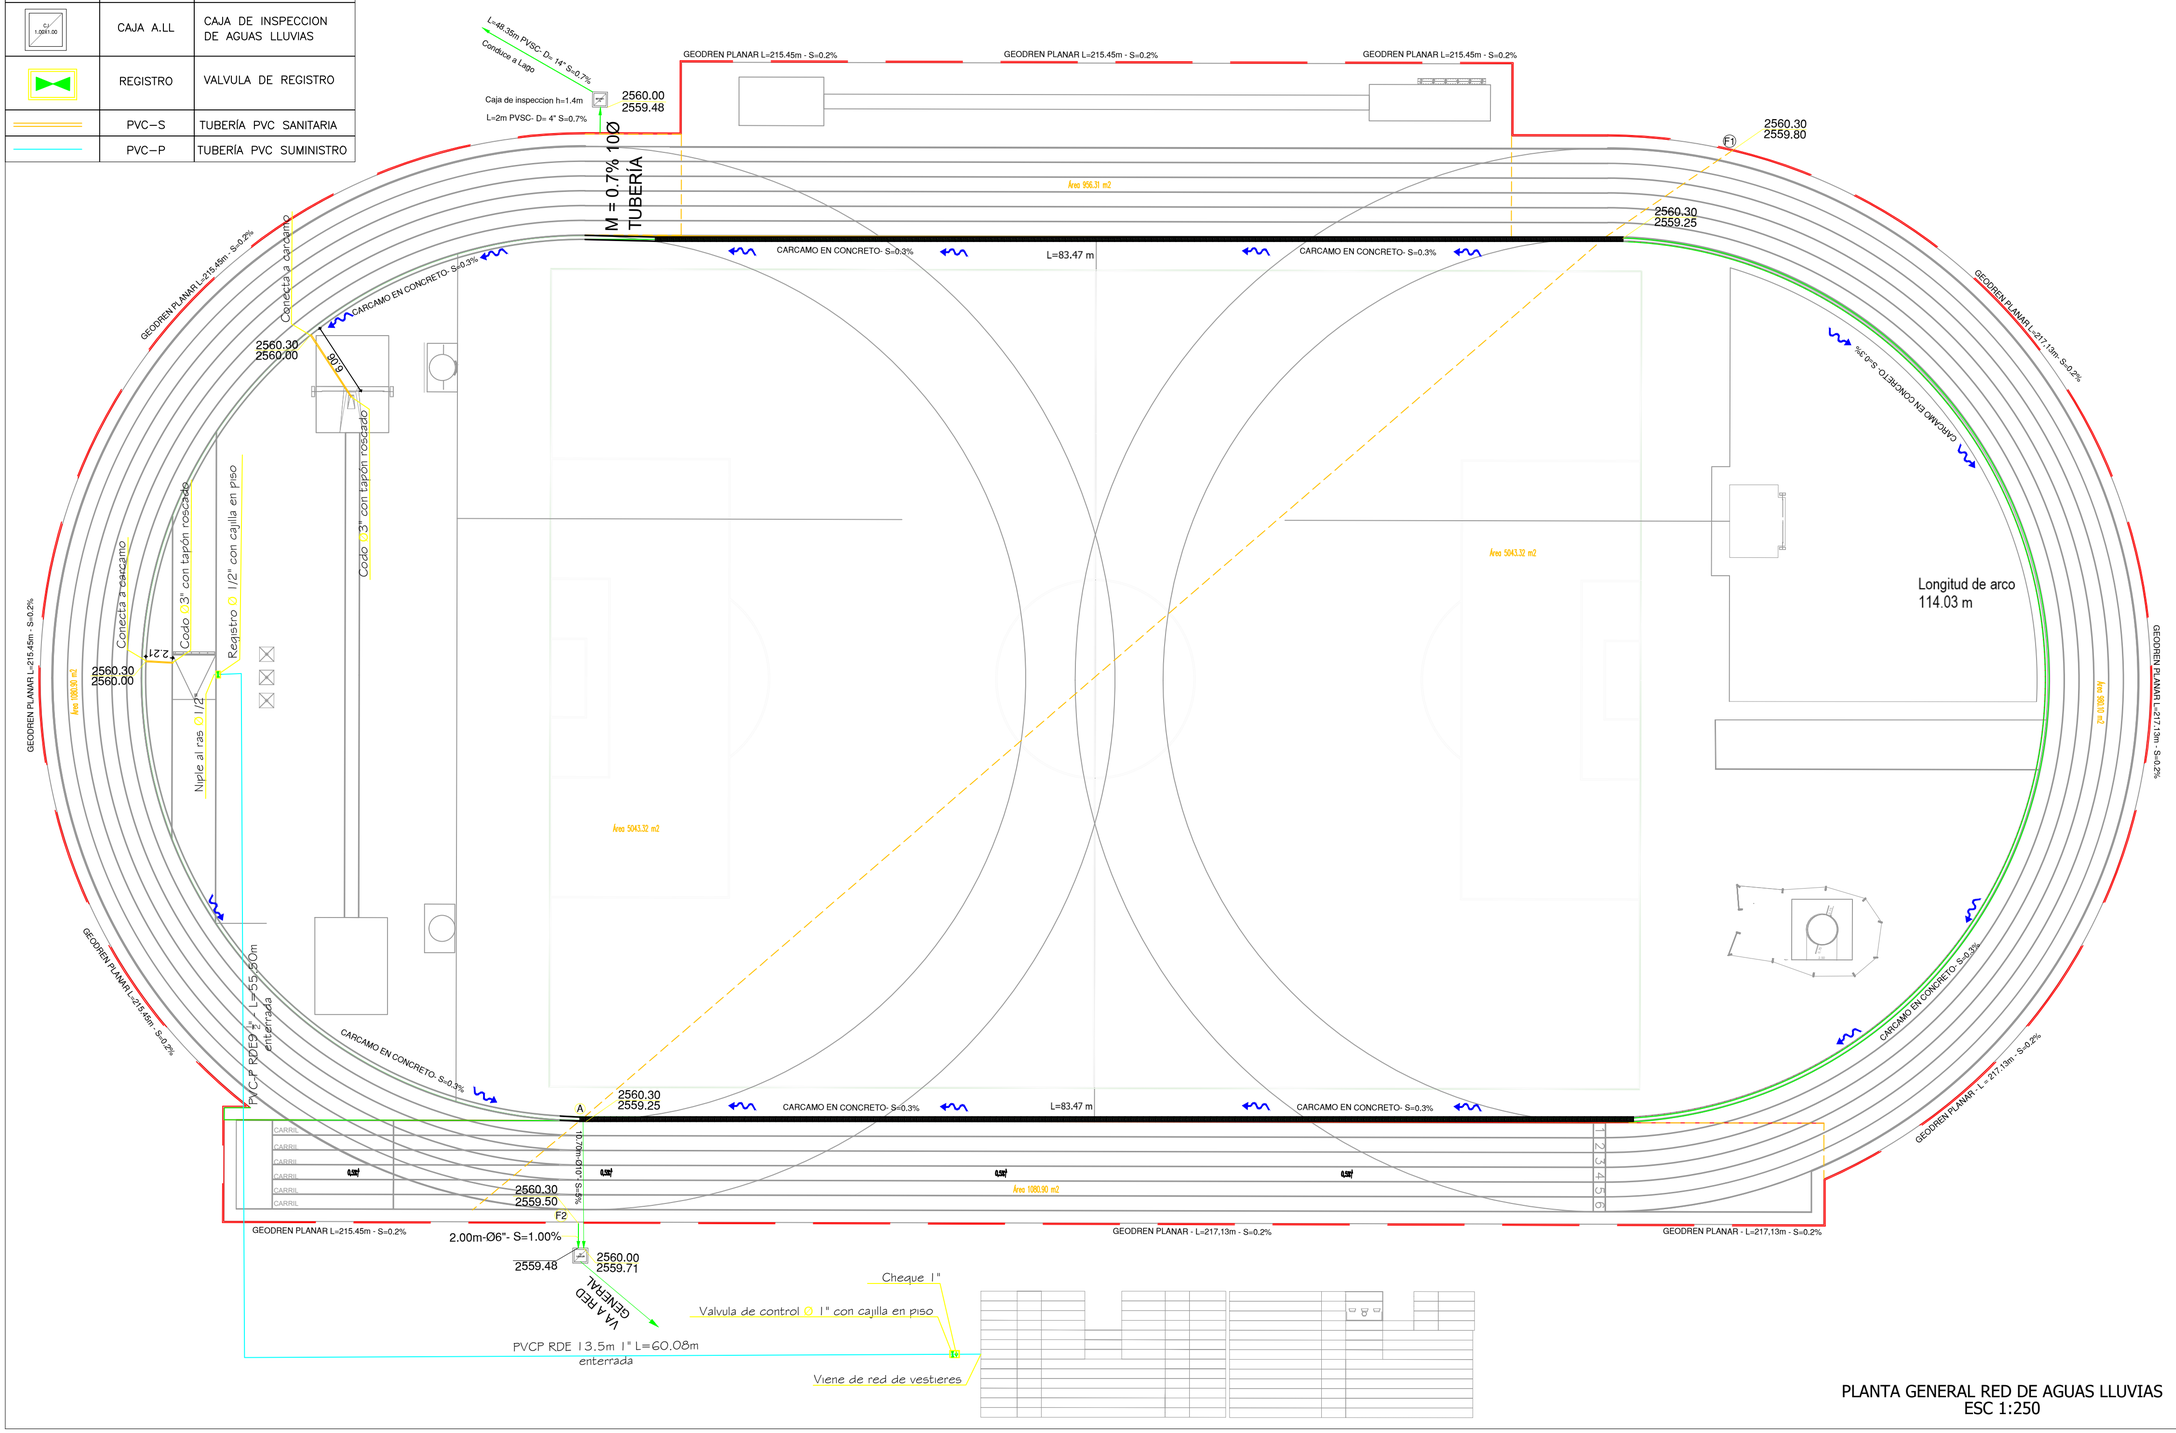

PLANTA GENERAL RED DE AGUAS LLUVIAS
ESC 1:250

MATRÍCULA INMOBILIARIA:
176-51220

CEDULA CATASTRAL:
257580000000000020666000000000

CONTRATO:
CM-2020-0550

OBJETO:
CONSTRUCCIÓN DE PISTA DE ATLETISMO DEL MUNICIPIO DE SOPÓ, CUNDINAMARCA

DIRECCIÓN:
CALLE 3 SUR #9-22

CONSULTOR:
CONSORCIO DISEÑOS COMPLEJO ACUATICO

REPRESENTANTE LEGAL:
WILLIAM HERNAN NORIEGA REY
CC : 82392310
NIT: 901438437-4

DISEÑO:
OMAR JOHANNY ARCHILA MENDOZA
M.P. 25202-088535

Vo. Bo. INTERVENTOR
LUISA FERNANDA HINCAPIE VIGOYA
REPRESENTANTE LEGAL
TECHNE S.A.S.

Vo Bo SUPERVISORES:
PATRICIA ELIZABETH PRIETO RIVERA
SECRETARIA DE INFRAESTRUCTURA

CONTIENE:
LOCALIZACIÓN GENERAL
PISTA ATLETISMO
DESAGÜES Y RED DE DRENAJES

FECHA:
FEBRERO de 2021

CONTROL DE EMISIONES Y VERSIONES

MODIFICACIONES			
FECHA	OBSERVACIÓN	REVISÓ	APROBÓ

IDENTIFICACIÓN:

PROYECTO	ESGLA	ESPECIALIDAD	ESGLA
POLIDEPORTIVO	POL	TOPOGRAFIA	TOP
PISTA DE ATLETISMO	ATL	ARQUITECTURA	ARQ
SKATE PARK	SKT	SUELOS	S
COMPLEJO ACUATICO	ACU	ESTRUCTURAL	E
VIAS DE CESION SECTOR ROSALES 1	PVRS1	HIDRAULICO	H
VIAS DE CESION SECTOR ROSALES 2	PVRS2	SANITARIO	SAN
VIAS DE CESION CENTRO EL CARRUSEL	PVRCC	ELECTRICO	EL
VIAS DE CESION SECTOR JARDIN DEL NORTE	PVRJN	CONSTRUCTIVO	CO
VIAS DE CESION SECTOR CENTRAL	PVRC	PRESUPUESTO	PRES
NOMENCLATURA	NOM		
PARQUE CIUDAD DE LOS NIÑOS	PCN		

PLANO:
ATL-HS-03

ESCALA:
INDICADAS

NOMBRE DEL ARCHIVO:
HS-PISTA ATLETISMO SOPO-HS-03.DWG