

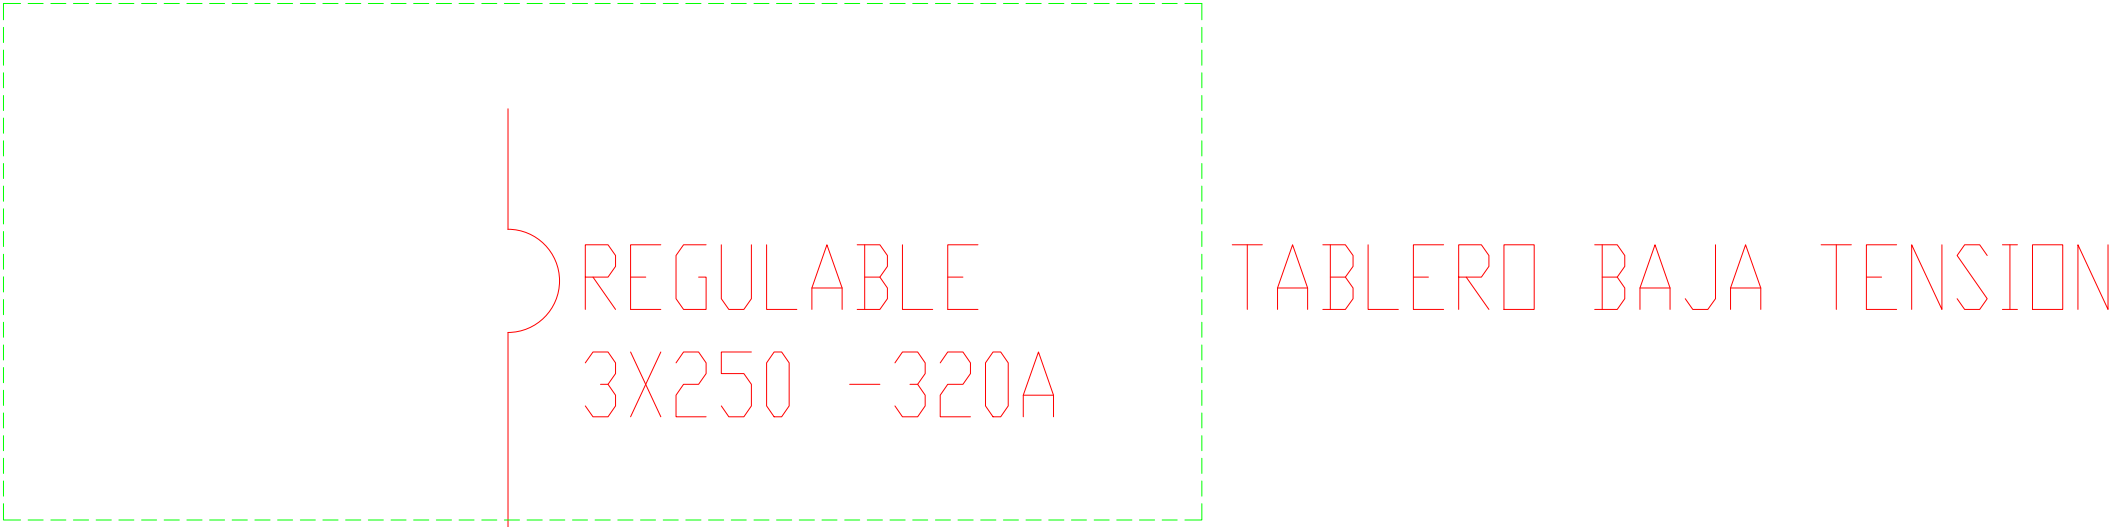


TABLERO DE PROYECCION Y CONTROL
PISTA ATLETICA

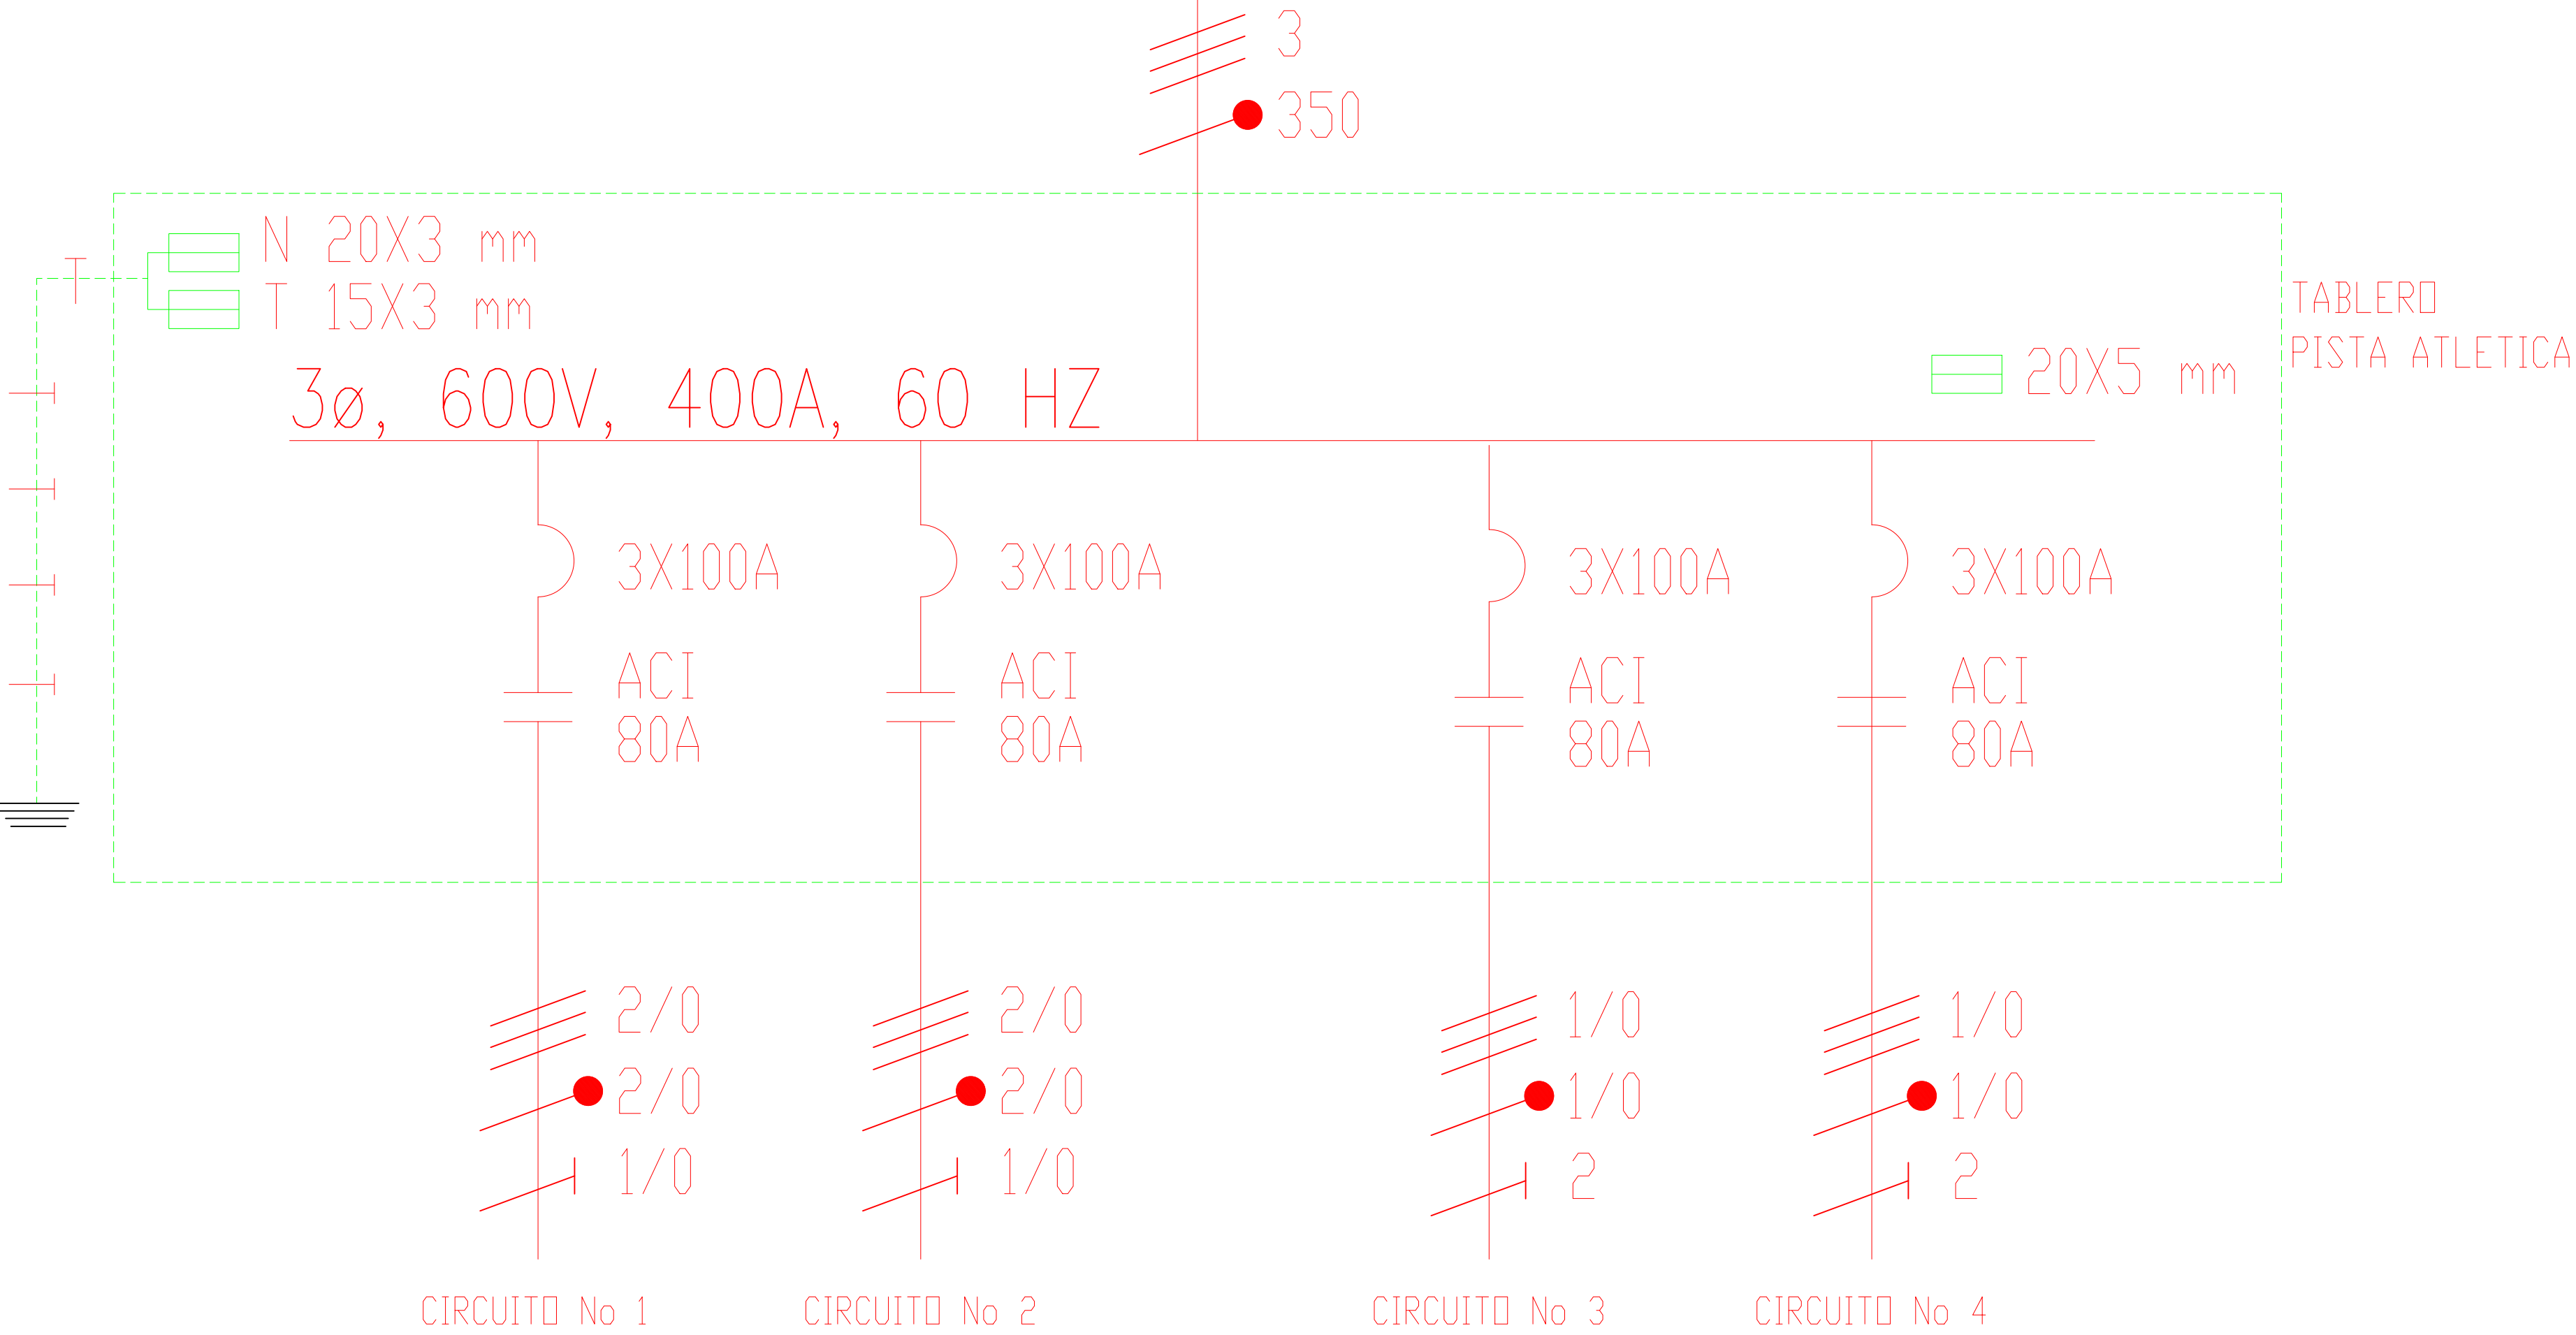

TABLERO ILUMINACION PISTA

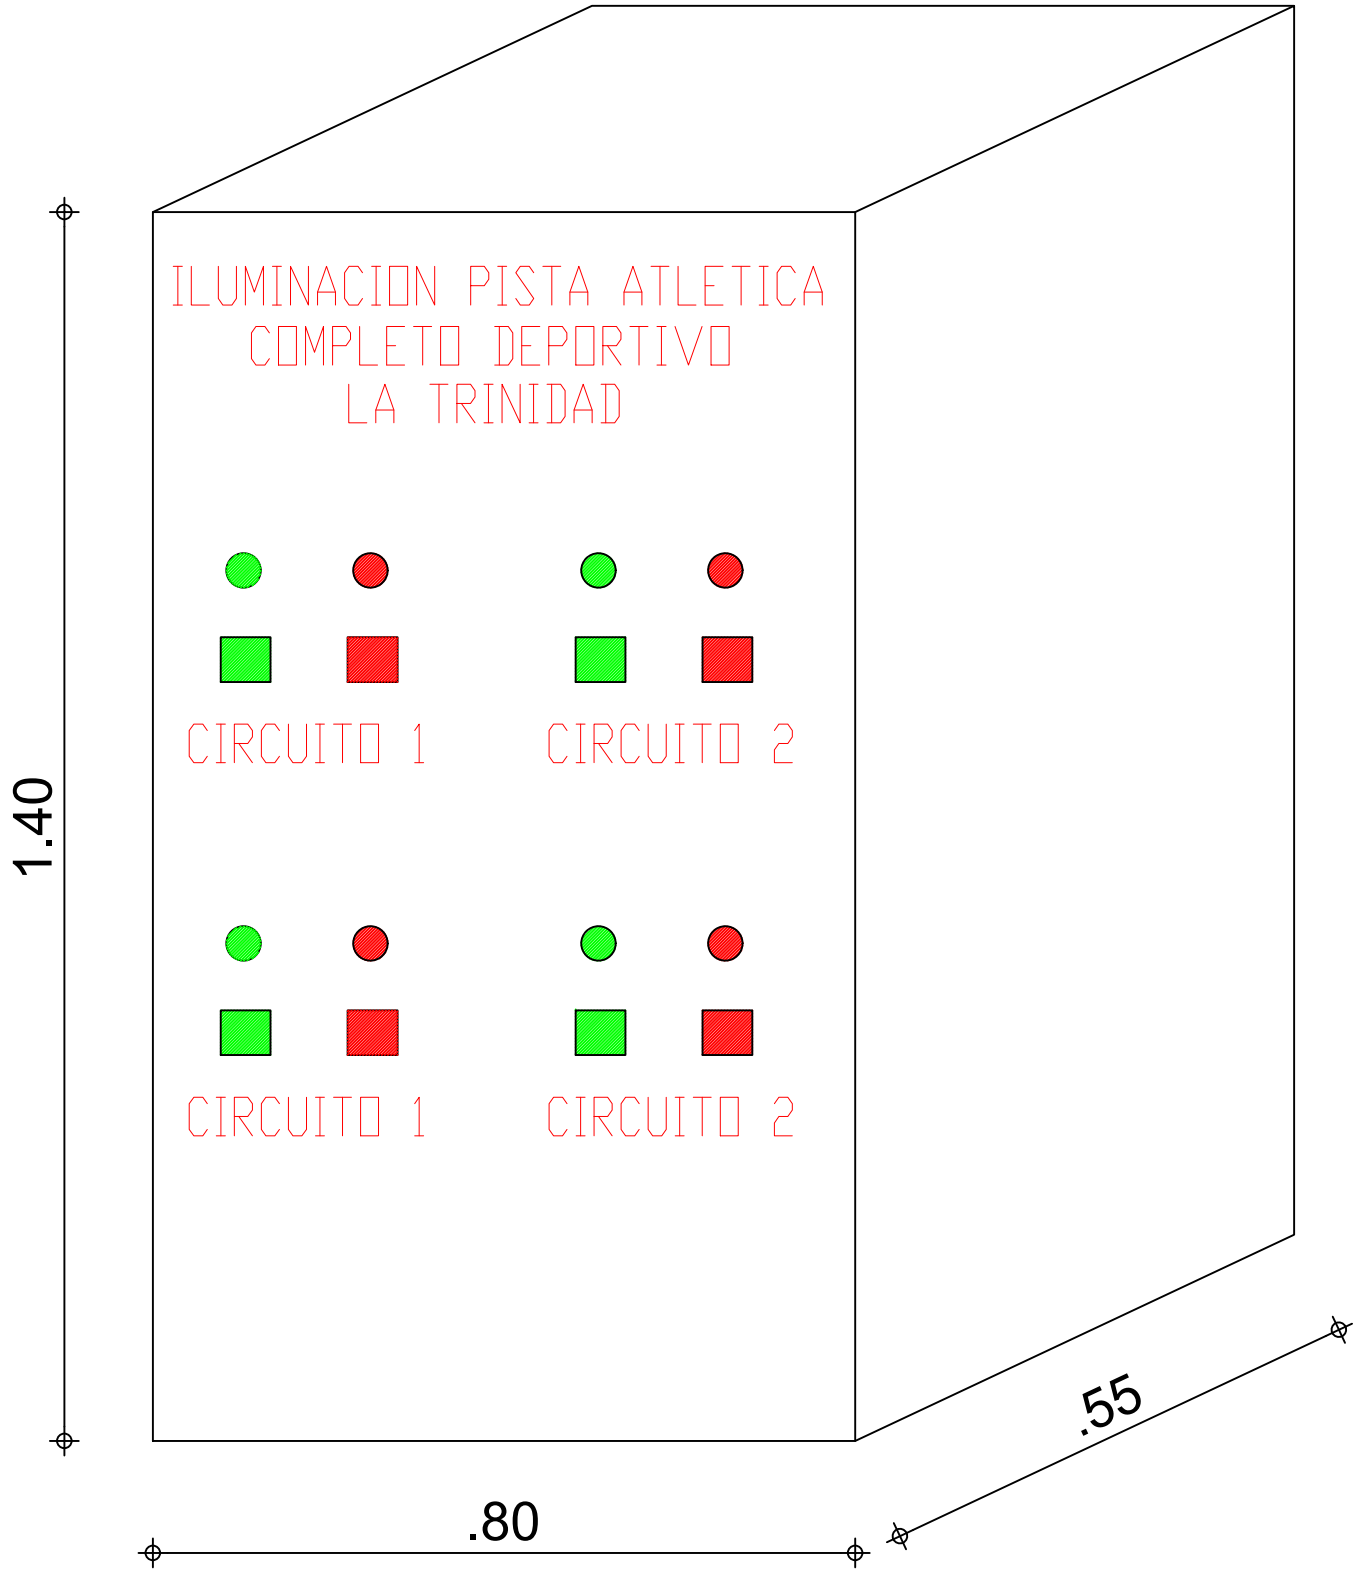

NOTA: LAS DIMENSIONES FINALES LAS DEFINIRA
EL SUMINISTRADOR DEL TABLERO



SOPÓ
Es Nuestro Tiempo

MATRÍCULA INMOBILIARIA:

176-51220

CEDULA CATASTRAL:

2575800000000002066600000000

CONTRATO:

CM-2020-0550

OBJETO:

CONSTRUCCIÓN DE PISTA DE ATLETISMO DEL MUNICIPIO
DE SOPÓ, CUNDINAMARCA

DIRECCIÓN:

CALLE 3 SUR #9-22

CONSULTOR:

CONSORCIO DISEÑOS COMPLEJO ACUATICO

REPRESENTANTE LEGAL:

ING. WILLIAM HERNAN NORIEGA REY
C.C. : 82392310
N.T. : 901438437-4

DISEÑO:

ING. JULIO ALFREDO MORA
M.P. 205 13537

Vo. Bo. INTERVENTOR

ING. LUISA FERNANDA HINCAPIE VIGOYA
REPRESENTANTE LEGAL
TECHNE S.A.S.

Vo Bo SUPERVISORES:

ING. PATRICIA ELIZABETH PRIETO RIVERA
SECRETARIA DE INFRAESTRUCTURA

CONTIENE:

DIAGRAMA UNIFILAR
Y TABLERO PISTA ATLÉTICA

FECHA:

FEBRERO de 2021

CONTROL DE EMISIONES Y VERSIONES

FECHA	OBSERVACIONES	REVISO	APROBADO

IDENTIFICACIÓN:

PROYECTO	FECHA	RESPONSABLE	FECHA
PROYECTO	2021	RESPONSABLE	2021
PROYECTO	2021	RESPONSABLE	2021
PLANO:

ATL-EL-03

ESCALA:

NOMBRE DEL ARCHIVO:

ATL-ELECTRICO.DWG