ZONIFICACION

- ACCESO PEATONAL
- ACCESO VEHICULAR
- PARQUES URBANOS
- ACTIVIDAD DE EQUIPAMIENTO COLECTIVO
- ACTIVIDAD COMERCIAL
- ACTIVIDAD MULTIPLE
- ACTIVIDAD RESIDENCIAL
- VIVIENDAS DE INTERÉS SOCIAL

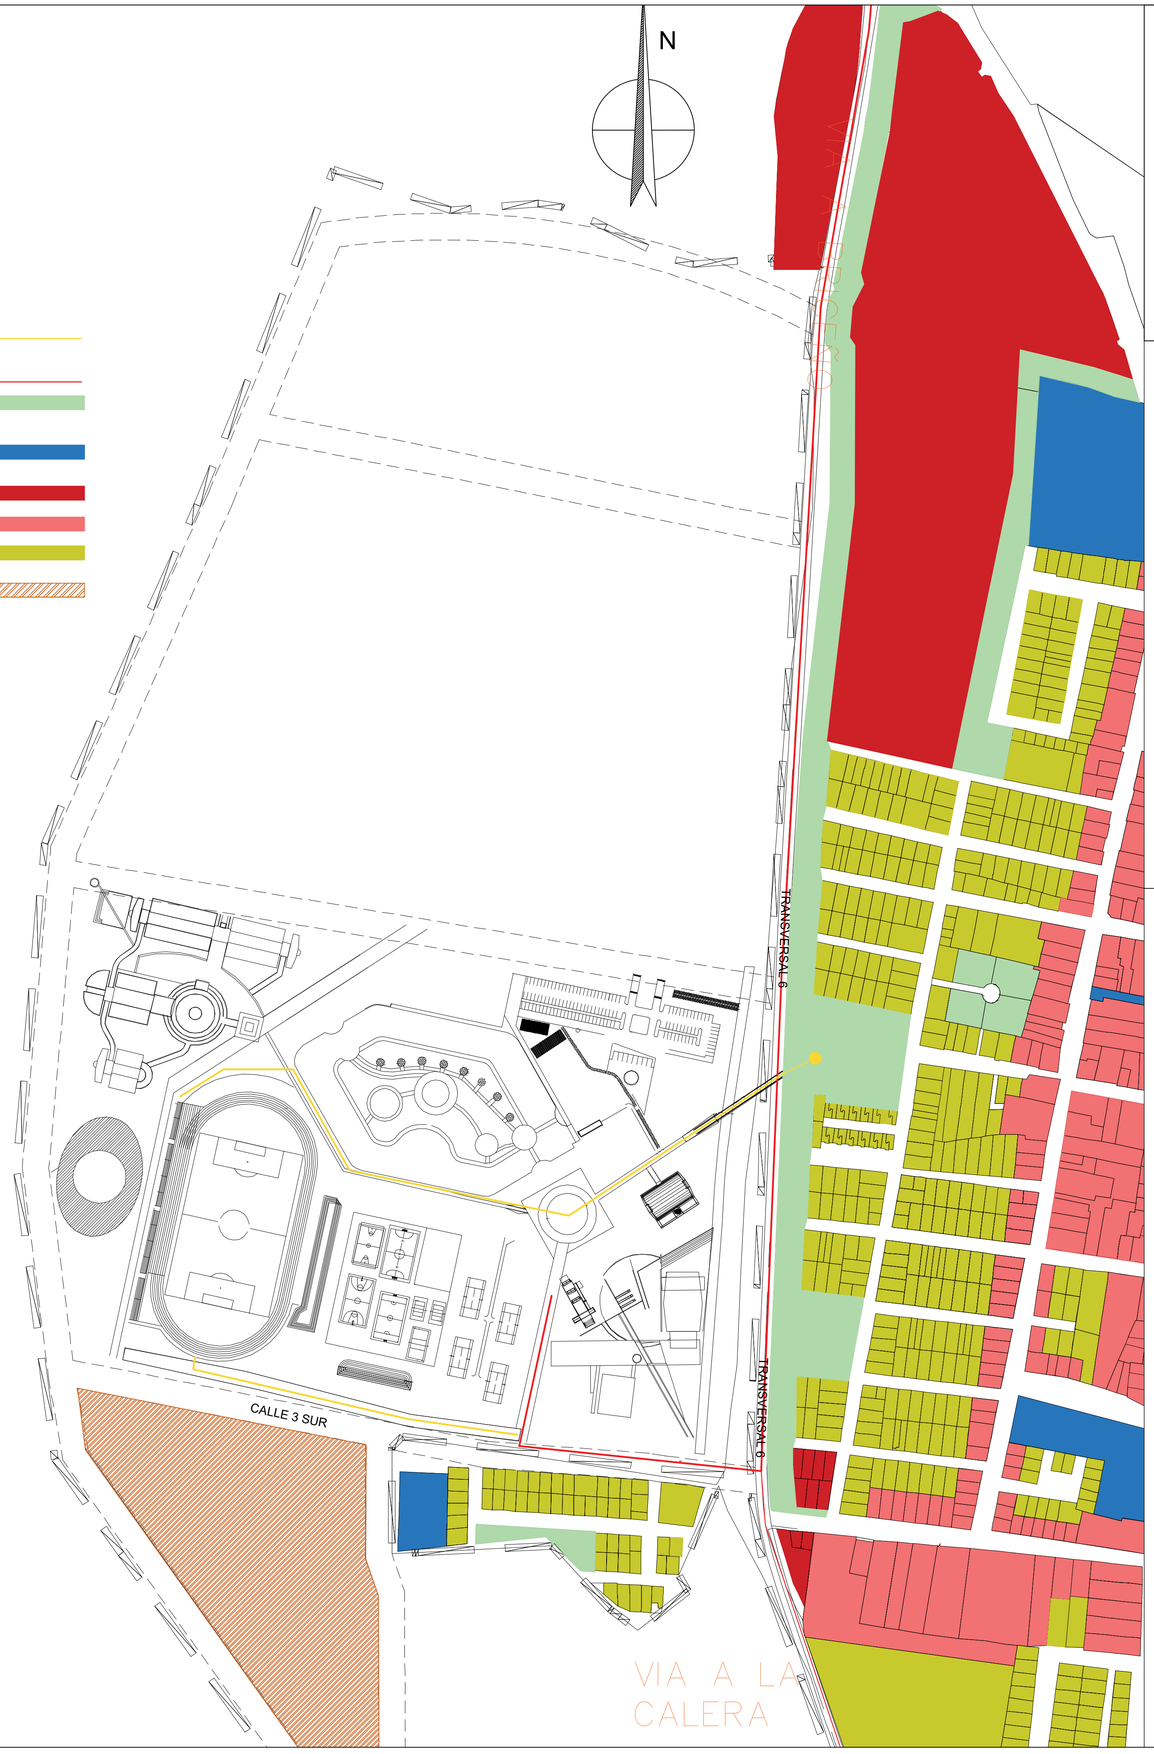

ESCALA 1: 700

VIA A LA CALERA

COLOMBIA
ESCALA 1: 4000

CUNDINAMARCA
ESCALA 1: 2000

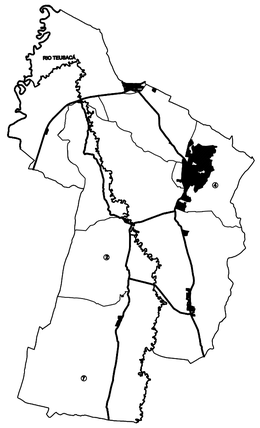

MUNICIPIO DE SOPÓ
ESCALA 1: 1500

ZONA URBANA DEL MUNICIPIO
ESCALA 1: 3000

SOPÓ
Es Nuestro Tiempo

MATRÍCULA INMOBILIARIA:
176-51220

CEDULA CATASTRAL:
25758000000000020666000000000

CONTRATO:
CM-2020-0550

OBJETO:
CONSTRUCCIÓN DE PISTA DE ATLETISMO DEL MUNICIPIO DE SOPÓ, CUNDINAMARCA

DIRECCIÓN:
CALLE 3 SUR #9-22

CONSULTOR:
CONSORCIO DISEÑOS COMPLEJO ACUATICO

REPRESENTANTE LEGAL:
ING.WILLIAN HERNAN NORIEGA REY
CC : 82392310
NIT: 901438437-4

DISEÑO:
ARQ.DIEGO GÓMEZ PARRA
ARQUITECTO
M.P. A1616201 6-1070009082

Vo. Bo. INTERVENTOR
ING.LUISA FERNANDA HINCAPIE VIGOYA
REPRESENTANTE LEGAL
TECHNE S.A.S.

Vo Bo SUPERVISORES:
ING.PATRICIA ELIZABETH PRIETO RIVERA
SECRETARIA DE INFRAESTRUCTURA

CONTIENE:
PLANO DE LOCALIZACION
PISTA DE ATLETISMO

FECHA:
FEBRERO de 2021

CONTROL DE EMISIONES Y VERSIONES

MODIFICACIONES			
FECHA	OBSERVACIÓN	REVISÓ	APROBÓ

IDENTIFICACIÓN:

PROYECTO	ROLA	ESPECIALIDAD	ESCALA
ANTROPOMO	PAT	TOPOGRAFIA	TOP
PISTA DE ATLETISMO	ATL	ARQUITECTURA	ARQ
MAPA PARK	SAT	SUELOS	S
ZONA DE CALENTAMIENTO	PARQ	PAISAJISMO	PA
NOMA DE VERSION SECTOR ROSAS ES 1	PARQ	HIDRAULICO	HI
NOMA DE VERSION SECTOR ROSAS ES 2	PARQ	SANITARIO	SAN
NOMA DE VERSION CONTIGUO AL CEMENTERIO	PARQ	ELECTRICO	EL
NOMA DE VERSION SECTOR JARDIN DEL NORTE	PARQ	TOPOMETRICO	TT
NOMA DE VERSION SECTOR CATEDRAL	PARQ	ARQ.ARCHIVO	MEU
ADMINISTRATIVO	UAB		
PARQUE CIUDAD DE LOS NIÑOS	PCN		

PLANO:
ATL-ARQ-IMPL

ESCALA:
INDICADA

NOMBRE DEL ARCHIVO:
ATL-ARQ-01-04.DWG