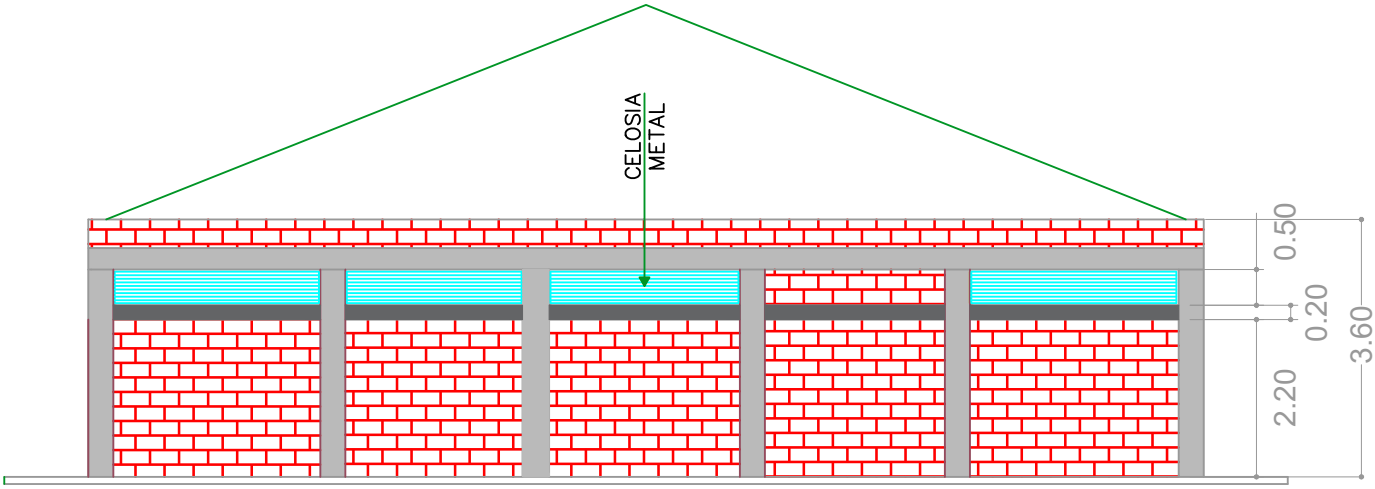
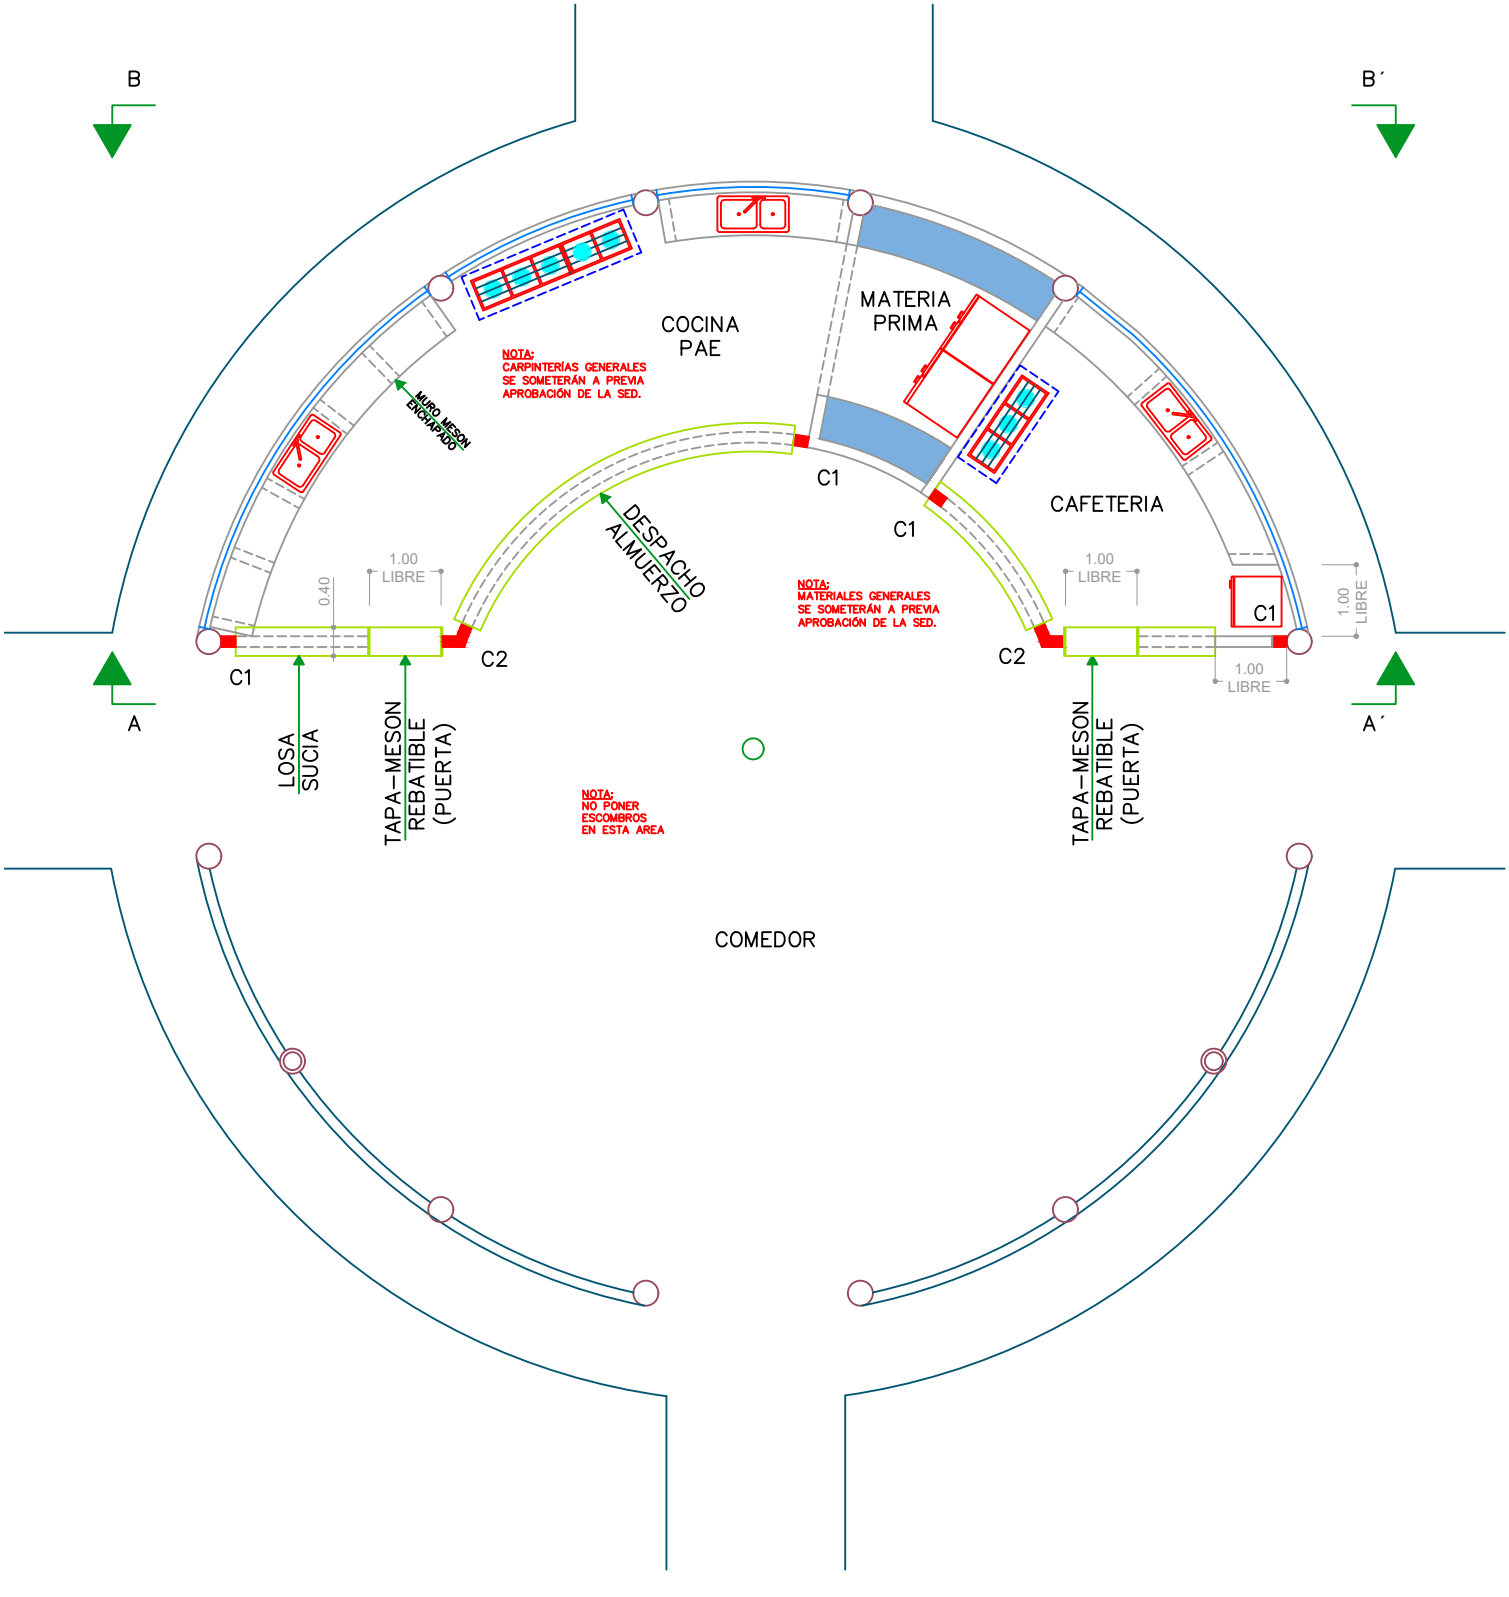

CELOSIA
METAL
0.50
0.20
2.20
3.60

VISTA B–B´


B
B´
A
A´
COCINA
PAE
MATERIA
PRIMA
CAFETERIA
NOTA:
CARPINTERÍAS GENERALES
SE SOMETERÁN A PREVIA
APROBACIÓN DE LA SED.
MURO MESON
ENCHAPADO
DESPACHO
ALMUERZO
C1
C2
1.00
LIBRE
0.40
NOTA:
MATERIALES GENERALES
SE SOMETERÁN A PREVIA
APROBACIÓN DE LA SED.
LOSA
SUCIA
TAPA–MESON
REBATIBLE
(PUERTA)
NOTA:
NO PONER
ESCOMBROS
EN ESTA AREA
COMEDOR