

# LOCALIZACION CUBIERTA POLIDEPORTIVO





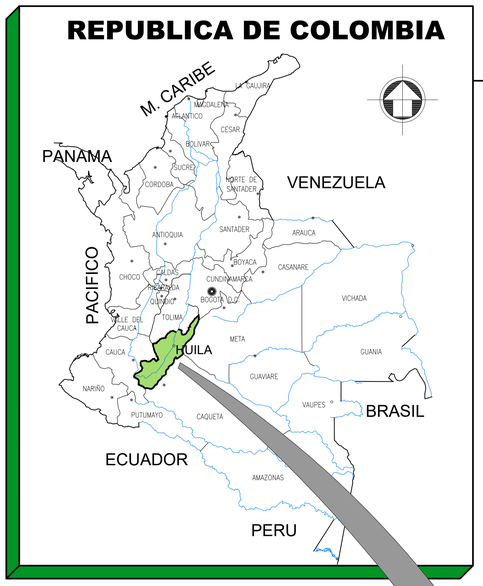

**DEPARTAMENTO DEL HUILA**

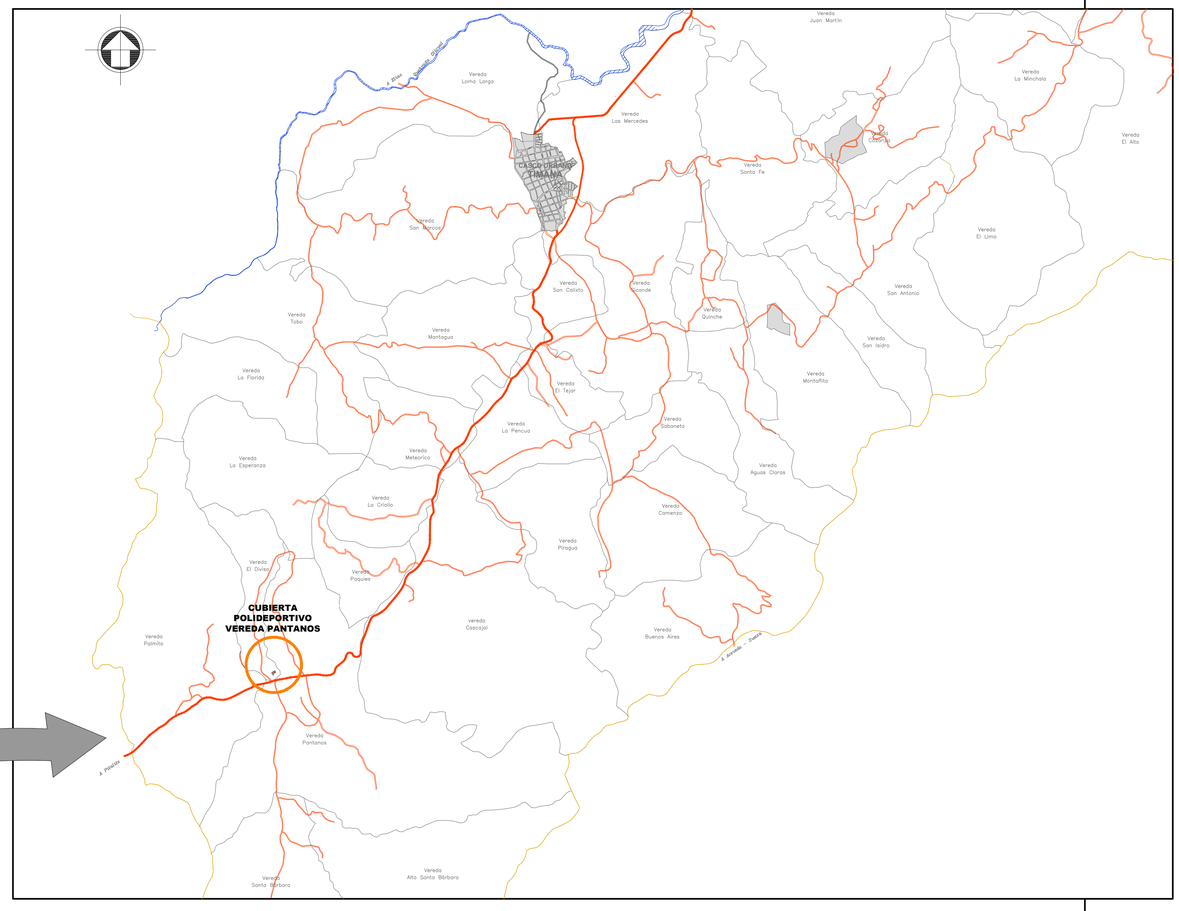


# LOCALIZACION GENERAL

## ZONA RURAL MUNICIPIO DE TIMANA

Gobernación del Huila

INDERHUILA

PROYECTO :

CONSTRUCCION DE CUBIERTA AUTOPORTANTE CON ILUMINACION PARA LA VEREDA PANTANOS DE LA ZONA RURAL DEL MUNICIPIO DE TIMANA DEPARTAMENTO DEL HUILA

REPRESENTANTE LEGAL :

Arq. MIGDONIA PATIÑO ARIAS
DIRECTORA INDERHUILA

Vo. Bo.

Ing. WILLIAM PARRA OLAYA
ASESOR APOYO A LA GESTION INFRAESTRUCTURA DEPORTIVA

DISEÑO ARQUITECTONICO :

Arq. YOVANY PEÑA FIERRO
M.P. A16012012-83089490

CONTIENE :

PLANO DE LOCALIZACION

OBSERVACIONES :

LOCALIZACION :

VEREDA PANTANOS - MUNICIPIO DE TIMANA
DEPARTAMENTO DEL HUILA

DIBUJO :

ANDRES SUAREZ
Cel. 300 783 18 28
Email: andressuarez2026@gmail.com

ESCALA :

1 : 40000

FECHA

JULIO 2023

PLANO No.

# L-1

VEREDA PANTANOS - MUNICIPIO DE TIMANA