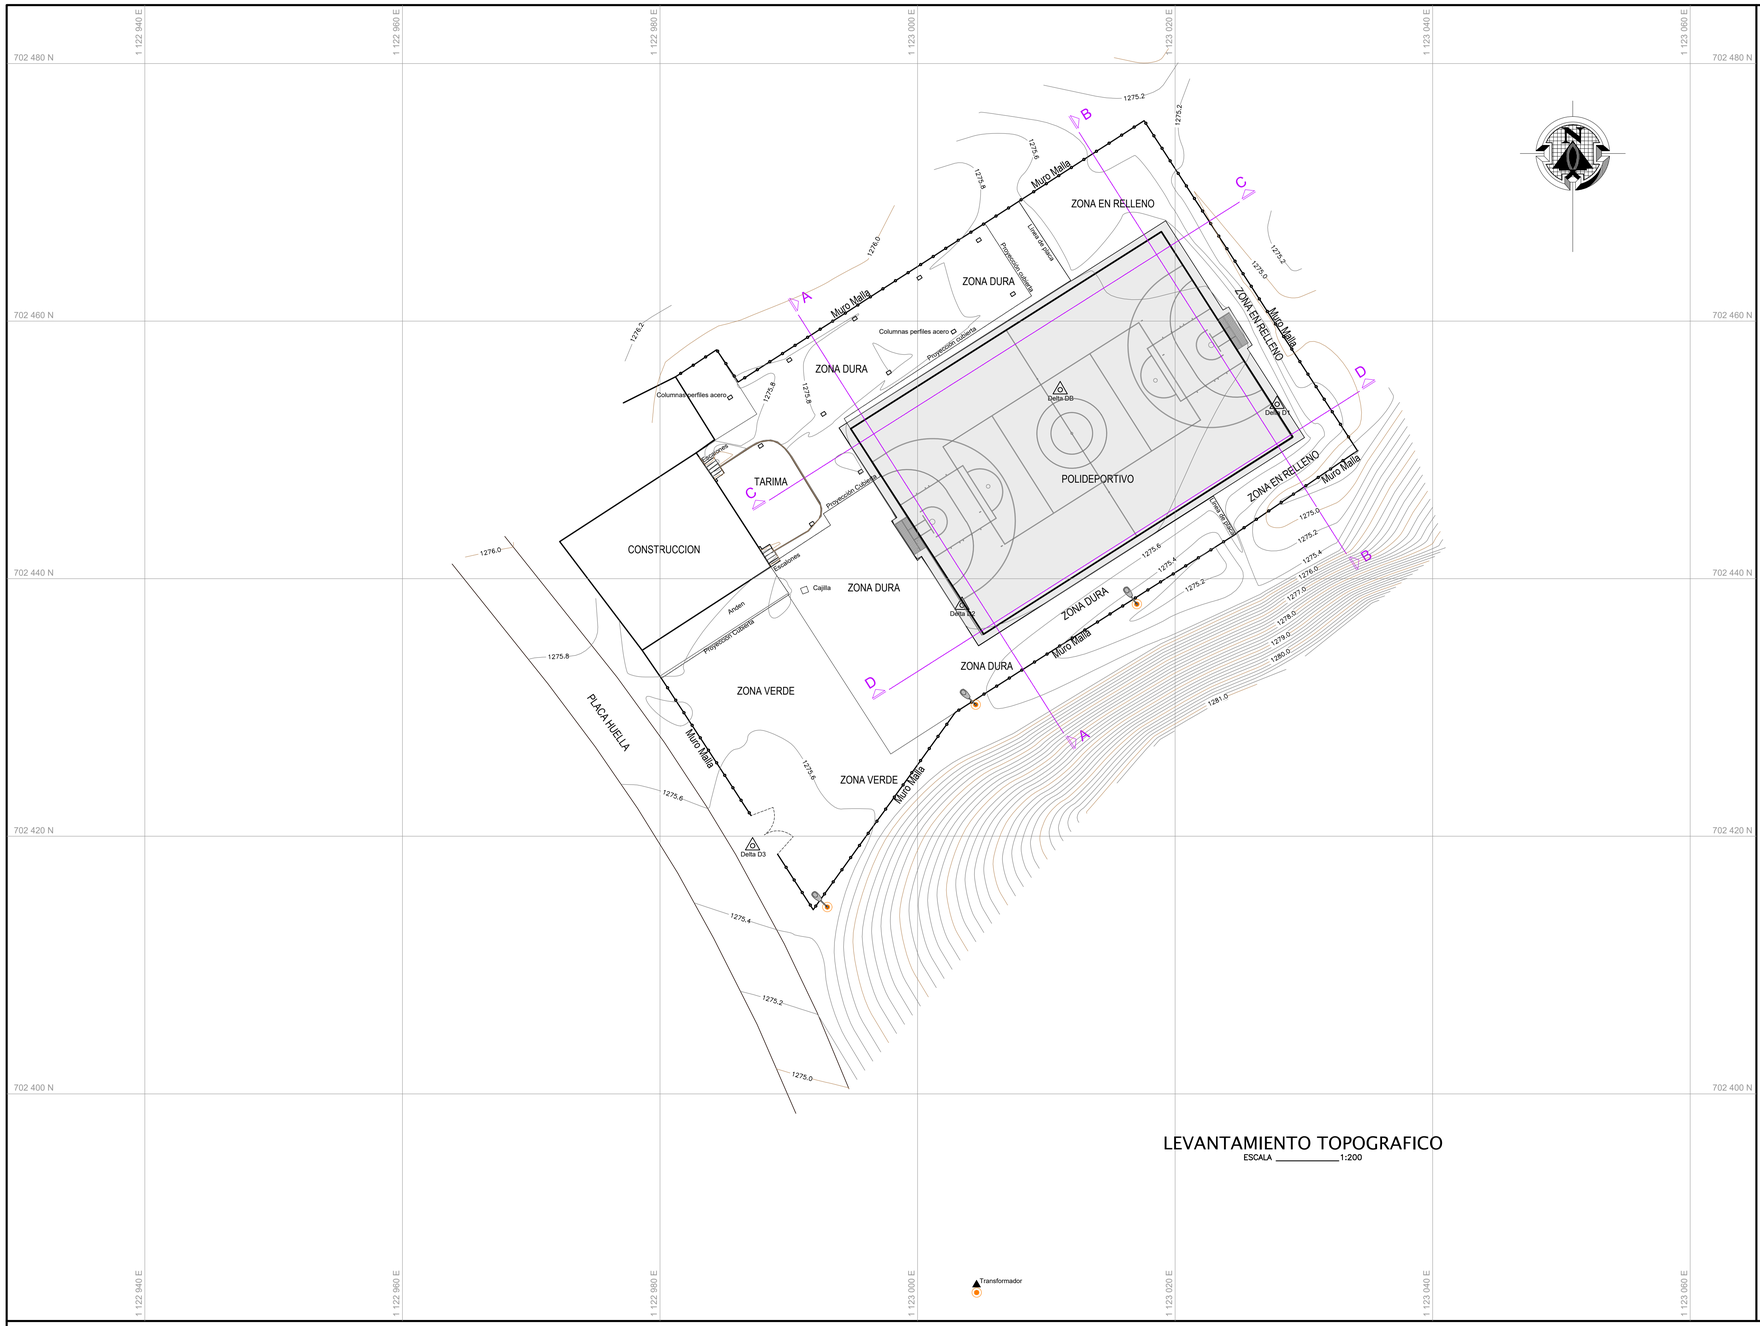



LEVANTAMIENTO TOPOGRAFICO
ESCALA _____1:200

GEOREFERENCIACION DELTA			
PUNTO DELTA	NORTE	ESTE	ELEVACION
DB	702,454.670	1,123,011.075	1275.840
D1	702,453.541	1,123,027.917	1275.771
D2	702,437.936	1,123,003.452	1275.872
D3	702,419.256	1,122,987.191	1275.530


SISTEMA DE REFERENCIA:	Magna Sirgas
ORIGEN:	Bogota
ORIGEN GAUSS:	Este

CONVENCIONES


- POZO
- POSTE ENERGIA
- TRANSFORMADOR
- VALVULA ACUEDUCTO
- POSTE LUMINARIA
- SEÑAL DE TRANSITO
- PUNTOS DELTAS
- PUNTOS APIQUES
- ARBOL
- LINEA ELECTRICA
- CERCO
- CERRAMIENTO MALLA
- ANDEN
- SARDINEL
- PARAMENTO

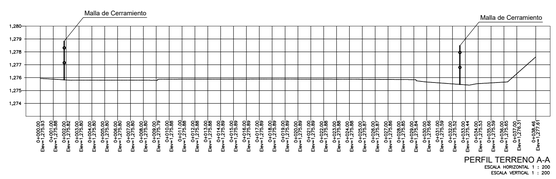


PERFIL TERRENO A-A
ESCALA HORIZONTAL 1 : 200
ESCALA VERTICAL 1 : 200

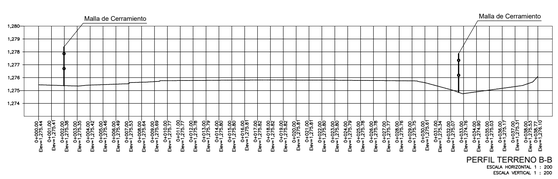

PERFIL TERRENO B-B
ESCALA HORIZONTAL 1 : 200
ESCALA VERTICAL 1 : 200

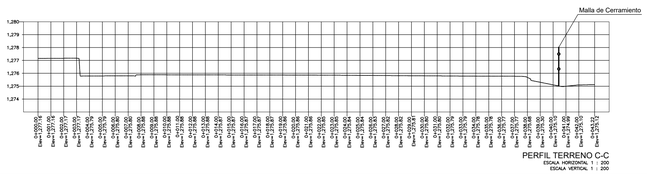

PERFIL TERRENO C-C
ESCALA HORIZONTAL 1 : 200
ESCALA VERTICAL 1 : 200

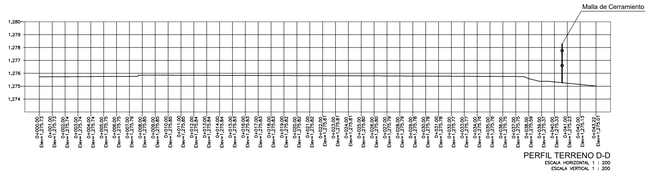

PERFIL TERRENO D-D
ESCALA HORIZONTAL 1 : 200
ESCALA VERTICAL 1 : 200

Gobernación del Huila

INDERHUILA

PROYECTO :

CONSTRUCCION DE CUBIERTA AUTOPORTANTE CON ILUMINACION PARA LA VEREDA PANTANOS DE LA ZONA RURAL DEL MUNICIPIO DE TIMANA DEPARTAMENTO DEL HUILA

REPRESENTANTE LEGAL :

Arq. MIGDONIA PATIÑO ARIAS
DIRECTORA INDERHUILA

Vo. Bo.

Ing. WILLIAM PARRA OLAYA
ASESOR APOYO A LA GESTION INFRAESTRUCTURA DEPORTIVA

LEVANTO :

LUIS CARLOS GÓMEZ ÁLVAREZ
TOPOGRAFO - M.P. 01-10514 CPNT

CONTIENE :

-LEVANTAMIENTO TOPOGRAFICO
-PERFILES DE TERRENO

OBSERVACIONES :

LOCALIZACION :

VEREDA PANTANOS - MUNICIPIO DE TIMANA
DEPARTAMENTO DEL HUILA

DIBUJO :

ANDRES SUAREZ
Cel: 300 783 18 26
Email: andresuarez0226@gmail.com

ESCALA :

1 : 200

FECHA

JUNIO 2023

PLANO No.

T-1

VEREDA PANTANOS - MUNICIPIO DE TIMANA