
W.C PÚBLICOS EXTERNOS SOTANO

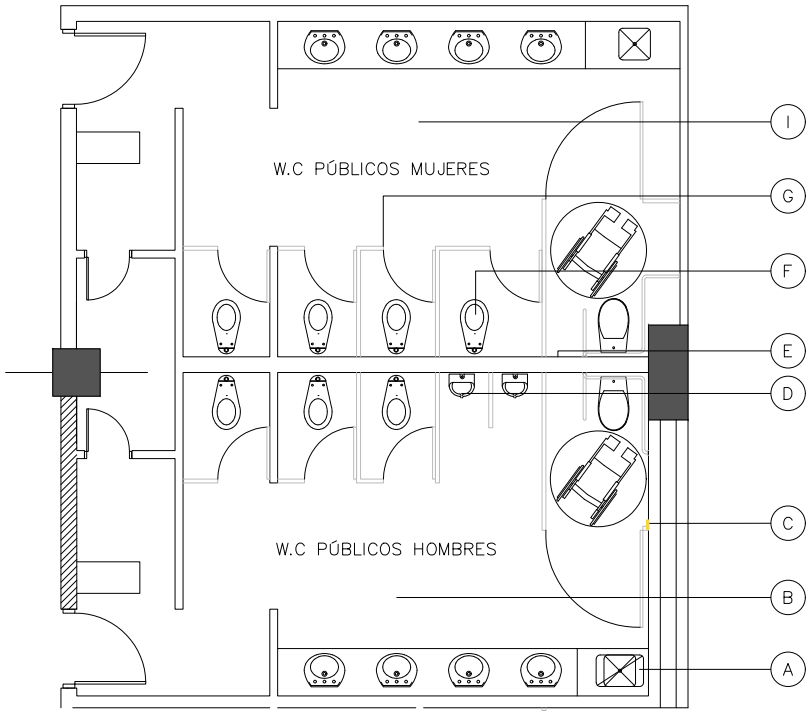

(A) Lava Escobas en Acero Inoxidable. de 60 x 120cm.

(B) Desmanche y Pulir y brillar el pisos en granito pulido .

(C) Tapa registro en Acero Inoxidable para llave de paso.

(D) Orinales

(E) Muros enchapados (baldosin blanco) 20x20cm.

(F) Taza Sanitaria entrada superior con fluxometro.

(G) Divisiones en acero inoxidable

(H) Desistalación e intalación de cielo raso de Wc Hombres.

(I) Instalación de cielo raso de Wc Mujeres.

(J) Desmonte e intalacion de lamparas.

	PROYECTO: BAÑO SOTANO INTERNO	**DIBUJÓ:** CATALINA GOEZ RUA	**FECHA:** 04/2023
	PLANTA: SOTANO	**APROBÓ:** -	**ESCALA:** 1:75
		DEPENDENCIA: SERVICIOS GENERALES	**ARCHIVO:** Planta General Sotano-Act 2021