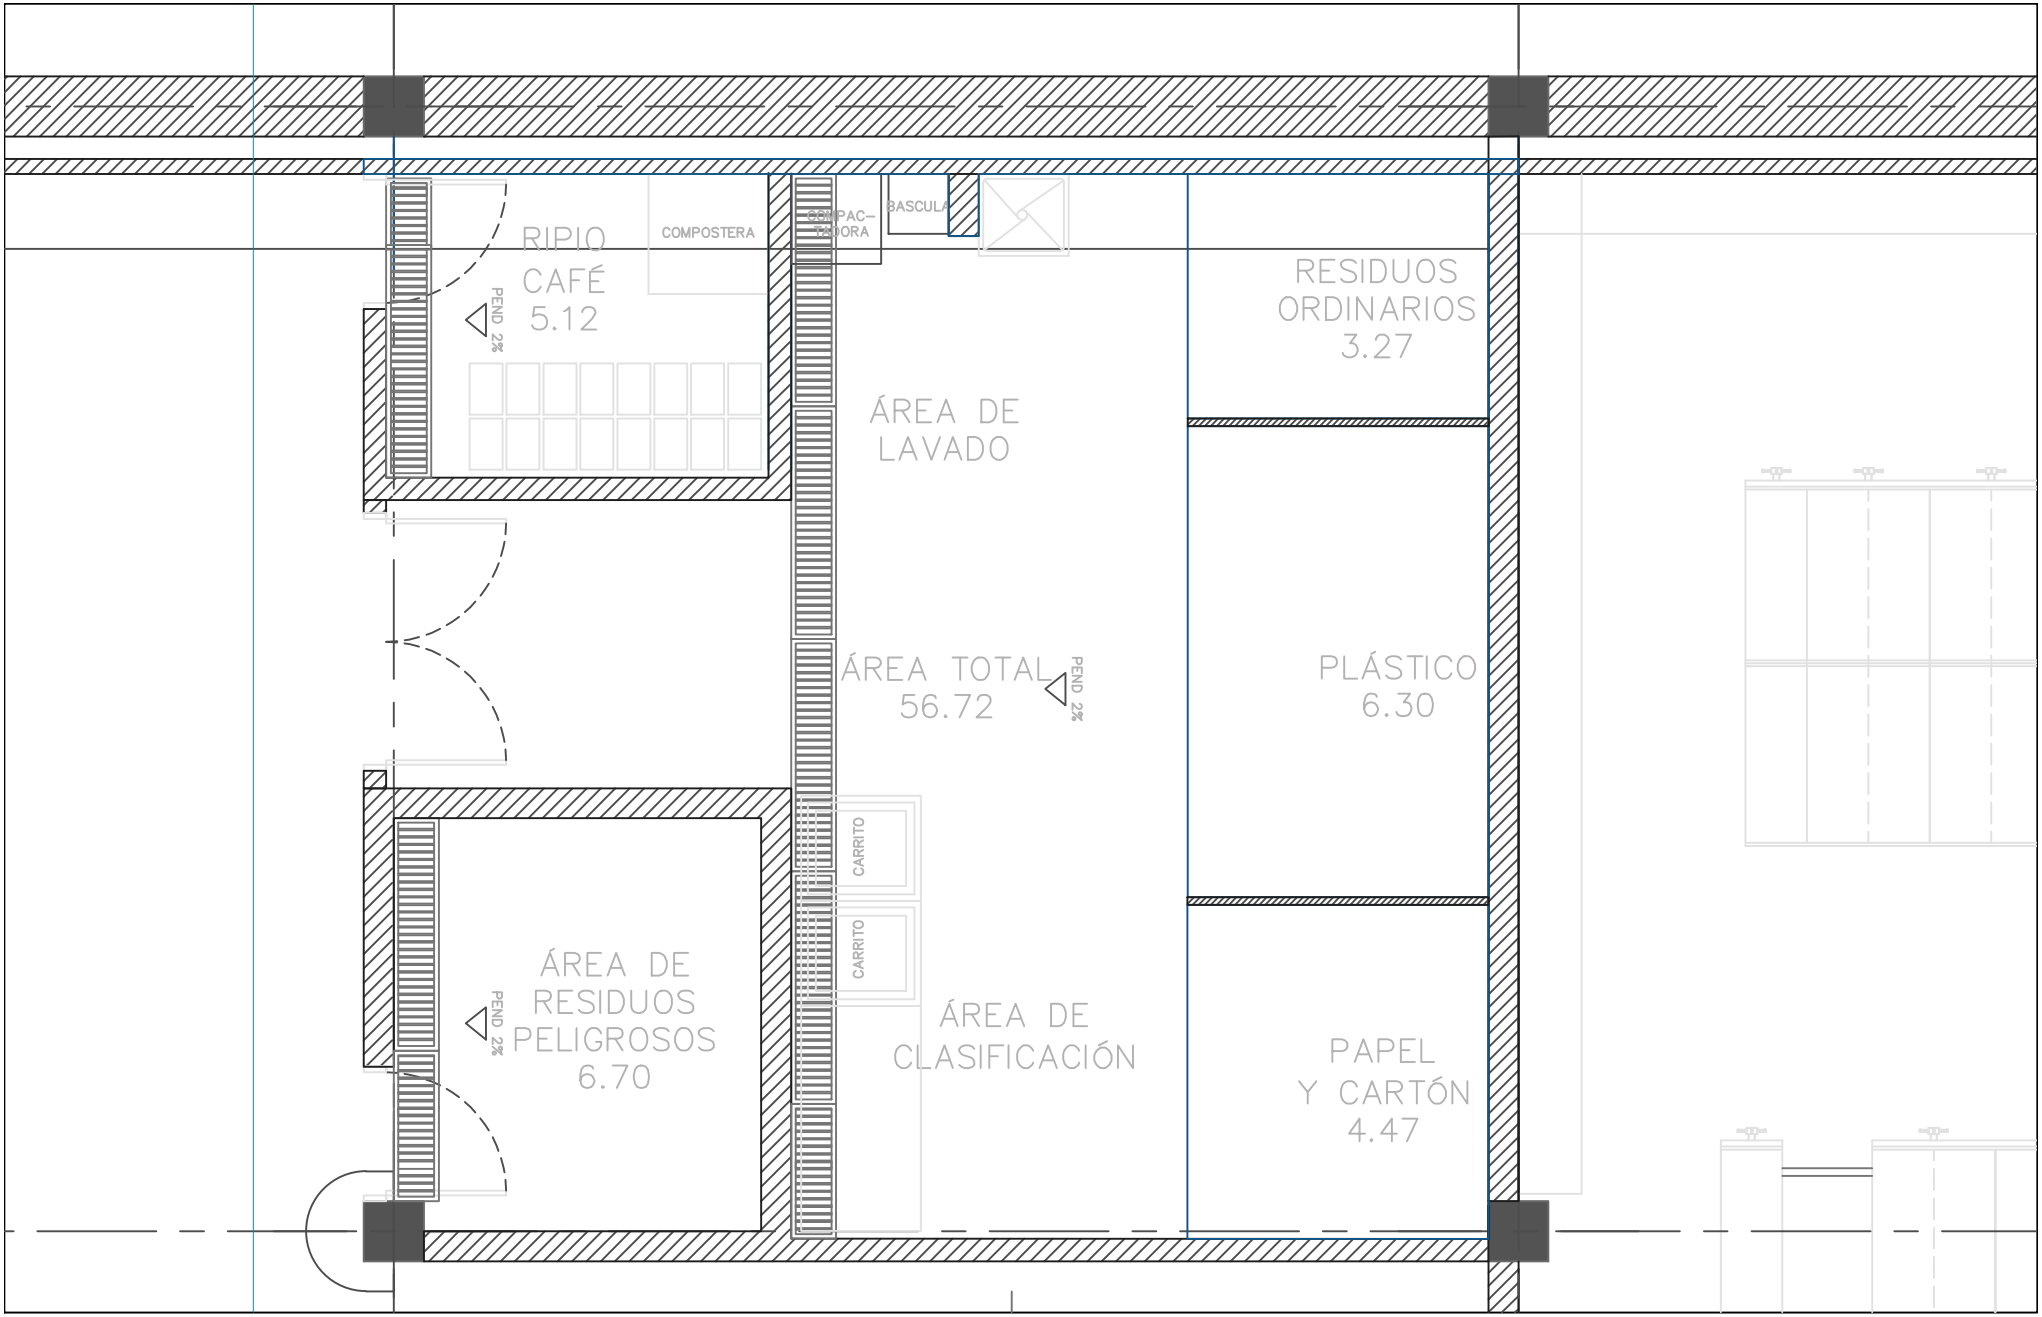


	PROYECTO: SUBESTACIÓN ELÉCTRICA	**DIBUJÓ:** JESSICA BUSTAMANTE	**FECHA:** 02/2023
	PLANTA: SÓTANO GOB	**APROBÓ:**	**ESCALA:** 1:50
		DEPENDENCIA: SERVICIOS GENERALES	**ARCHIVO:** Planta general sotano