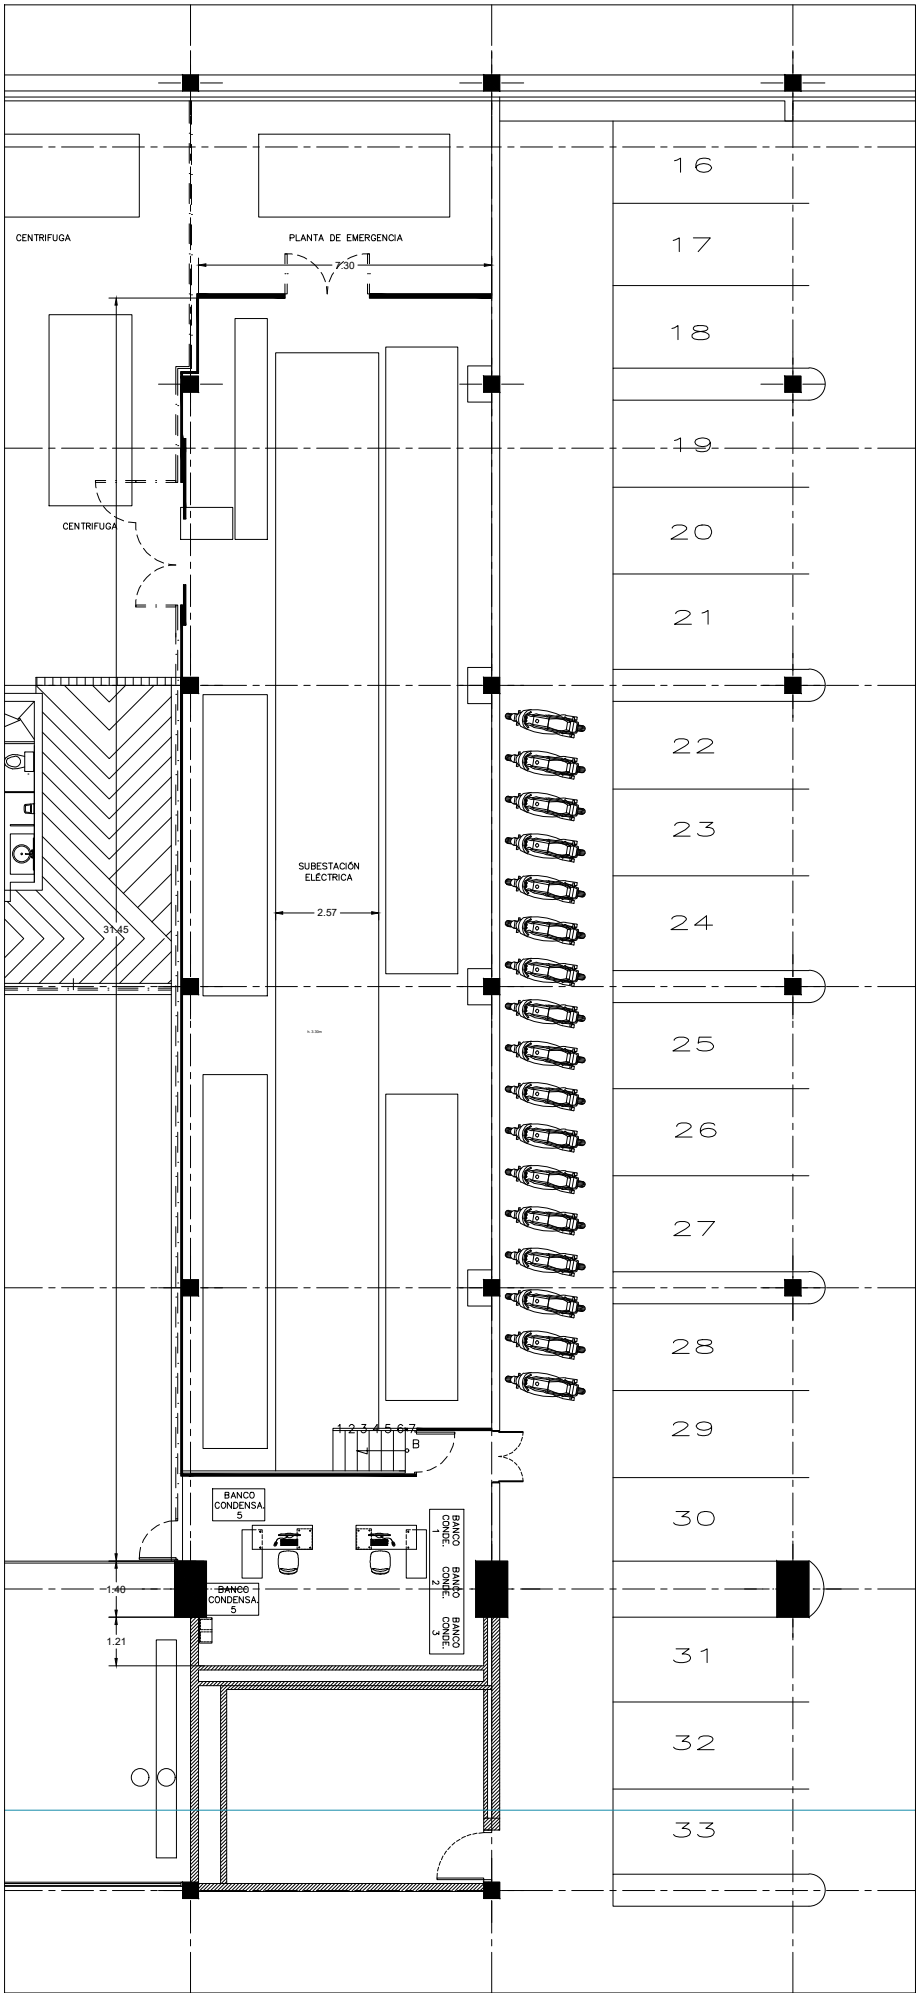

CENTRIFUGA
PLANTA DE EMERGENCIA
7.30
CENTRIFUGA
SUBESTACIÓN ELÉCTRICA
2.57
31.45
1 2 3 4 5 6 7
B
BANCO CONDENSA. 5
BANCO CONDENSA. 5
BANCO CONDE. 1
BANCO CONDE. 2
BANCO CONDE. 3
1.40
1.21
16
17
18
19
20
21
22
23
24
25
26
27
28
29
30
31
32
33