
PRODUCIDO POR UN PRODUCTO EDUCATIVO DE AUTODESK

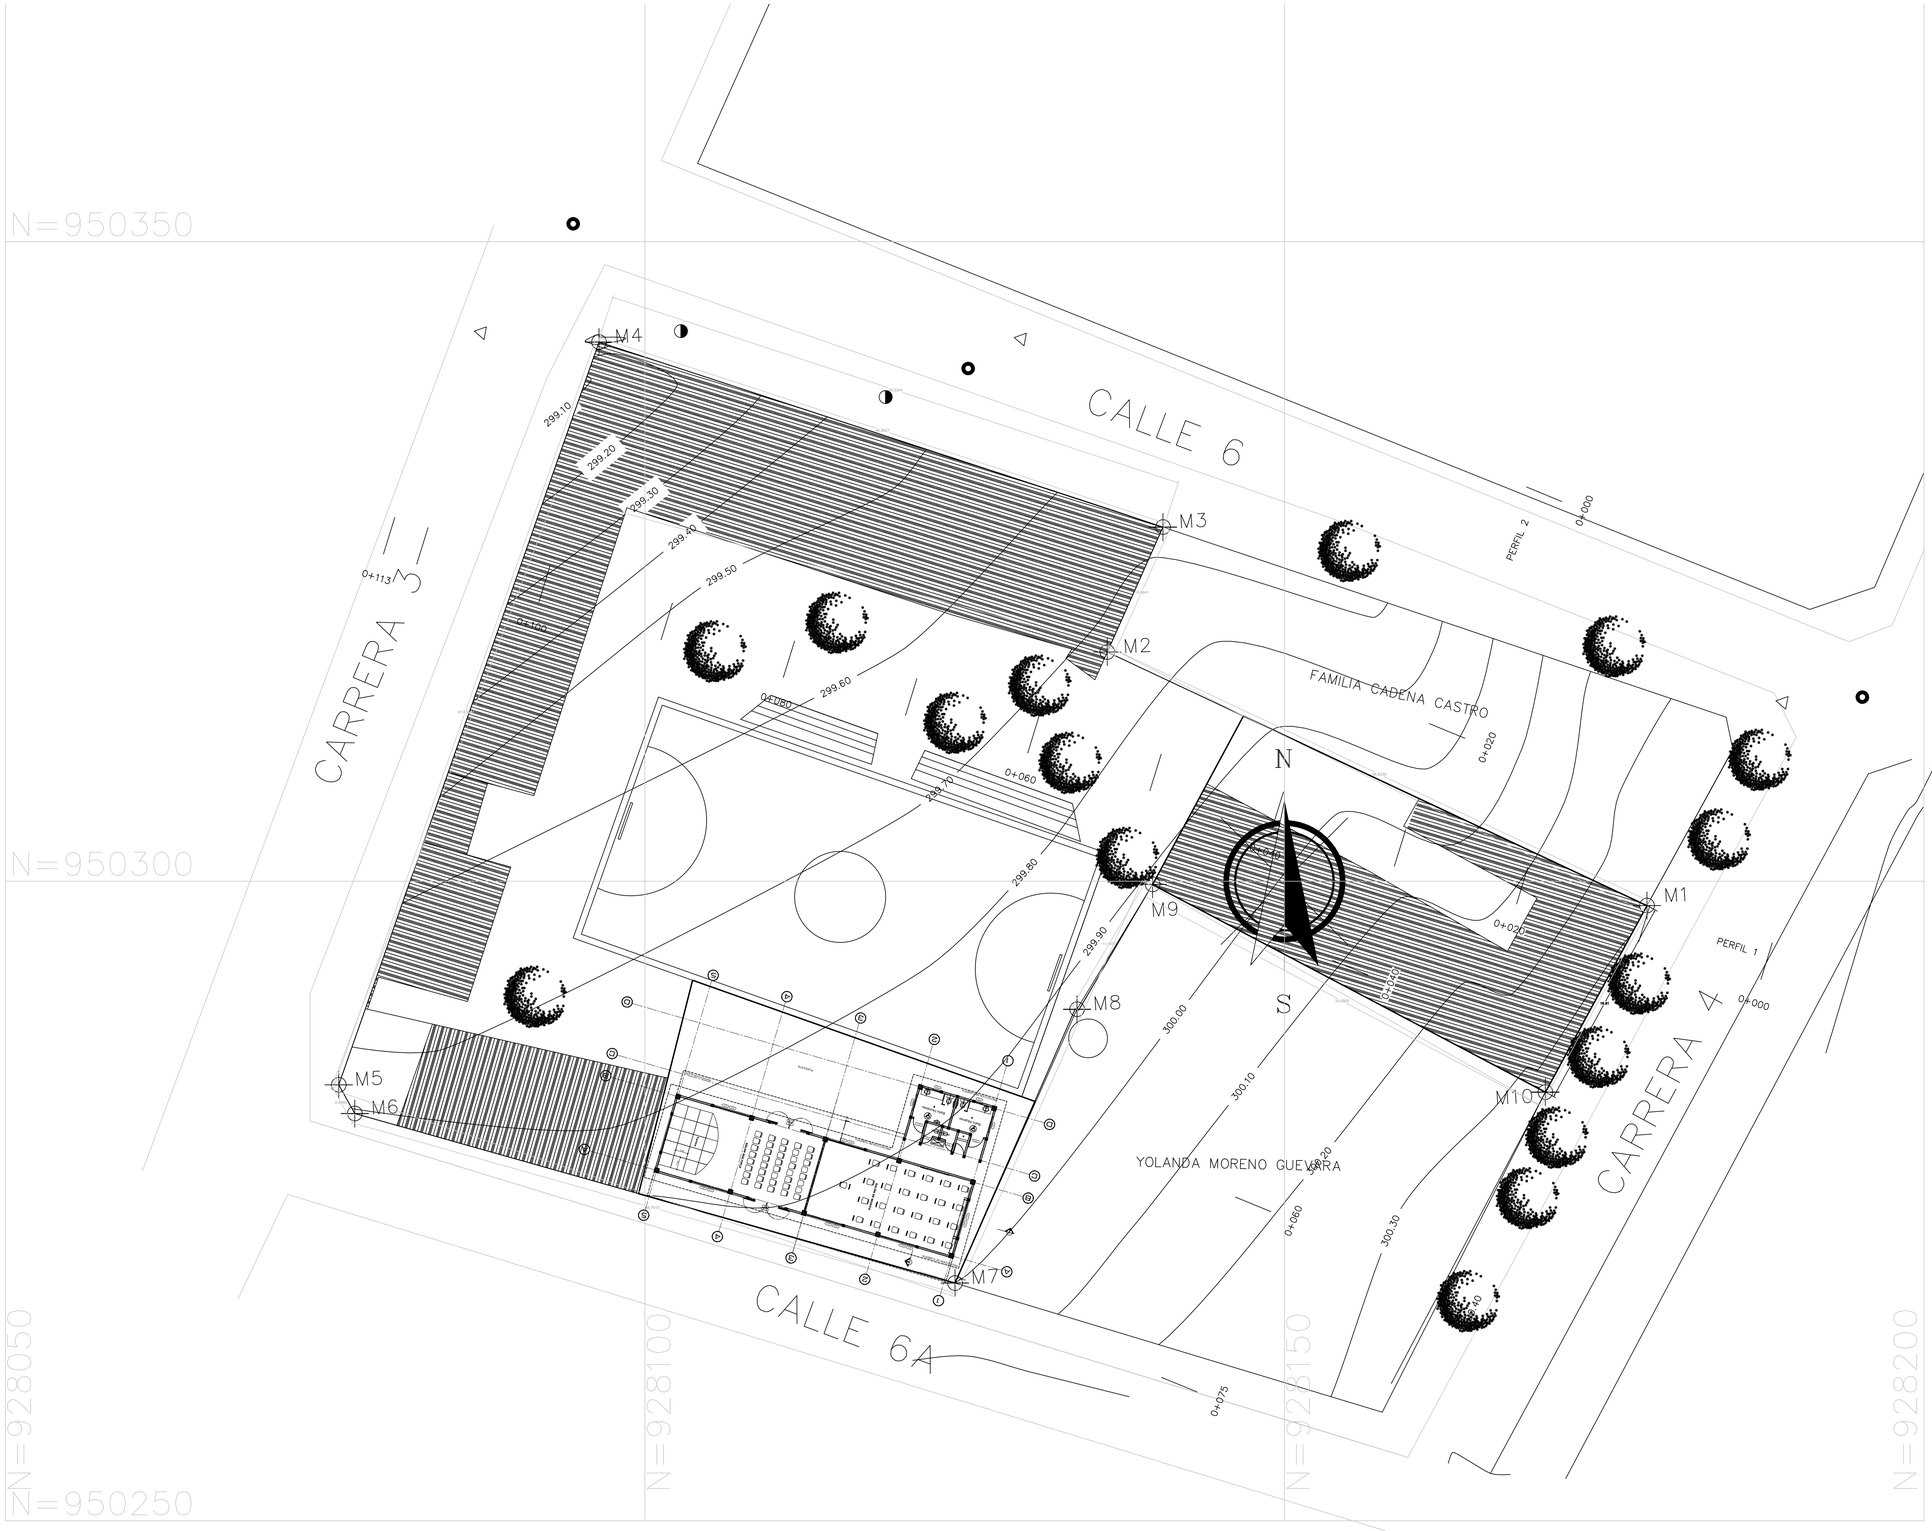

ESTE PLANO CORRESPONDE AL PREDIO 01–00–0041–0002–000 PROPIEDAD DEL MUNICIPIO DE CARMEN DE APICALÁ.

ESTE DOCUMENTO ILUSTRA LA IMPLANTACIÓN DEFINITIVA DE LA CASA DE CULTURA QUE EJECUTARÁ EL MINISTERIO DE CULTURA EN EL MUNICIPIO.

LA NUEVA IMPLANTACIÓN SE HA DISPUESTO AL SUR SOBRE LA CALLE "6 A" (ASÍ DENOMINADA POR EL IGAC EN LA FICHA CATASTRAL, PERO QUE FIGURA EN LA ESCRITURA PÚBLICA COMO CALLE 7), EN EL ESPACIO RESULTANTE ENTRE LAS INSTALACIONES DE LA INSTITUCIÓN EDUCATIVA AL OCCIDENTE Y EL PREDIO VECINO DE LA SRA. YOLANDA MORENO AL ORIENTE.

EL SECTOR A OCUPAR POR LA CASA DE CULTURA SE ENCUENTRA CONTENIDO DENTRO DEL "ÁREA 2 ZONA CASA DE CULTURA" LA CUAL CUENTA CON 2480.18 M2 DEL PREDIO, SEGÚN LOS PARÁMETROS DE LA ESCRITURA PÚBLICA 1595.

LA APROBACIÓN DE ESTA IMPLANTACIÓN IMPLICA LA CORROBORACIÓN DE LAS MEDIDAS DEL PLANO EN EL SITIO. POR ENDE GARANTIZA LA CORRECTA DISPOSICIÓN DE LA NUEVA INFRAESTRUCTURA, SIN LA AFECTACIÓN DE LOS VECINOS (INSTITUCIÓN EDUCATIVA, CANCHA DE POLIDEPORTIVO, PREDIO YOLANDA MORENO)

APRUEBAN

POR PARTE DE LA INSTITUCIÓN EDUCATIVA PEDRO PABÓN PARGA

NOMBRE: _____

CARGO: _____

NOMBRE: _____

CARGO: _____

POR PARTE DE LA LA ALCALDÍA Y SU OFICINA DE PLANEACIÓN.

NOMBRE: _____

CARGO: _____

NOMBRE: _____

CARGO: _____

PRODUCIDO POR UN PRODUCTO EDUCATIVO DE AUTODESK
PRODUCIDO POR UN PRODUCTO EDUCATIVO DE AUTODESK
PRODUCIDO POR UN PRODUCTO EDUCATIVO DE AUTODESK