


PRODUCIDO POR UN PRODUCTO EDUCATIVO DE AUTODESK

CORTE LONGITUDINAL A - A'

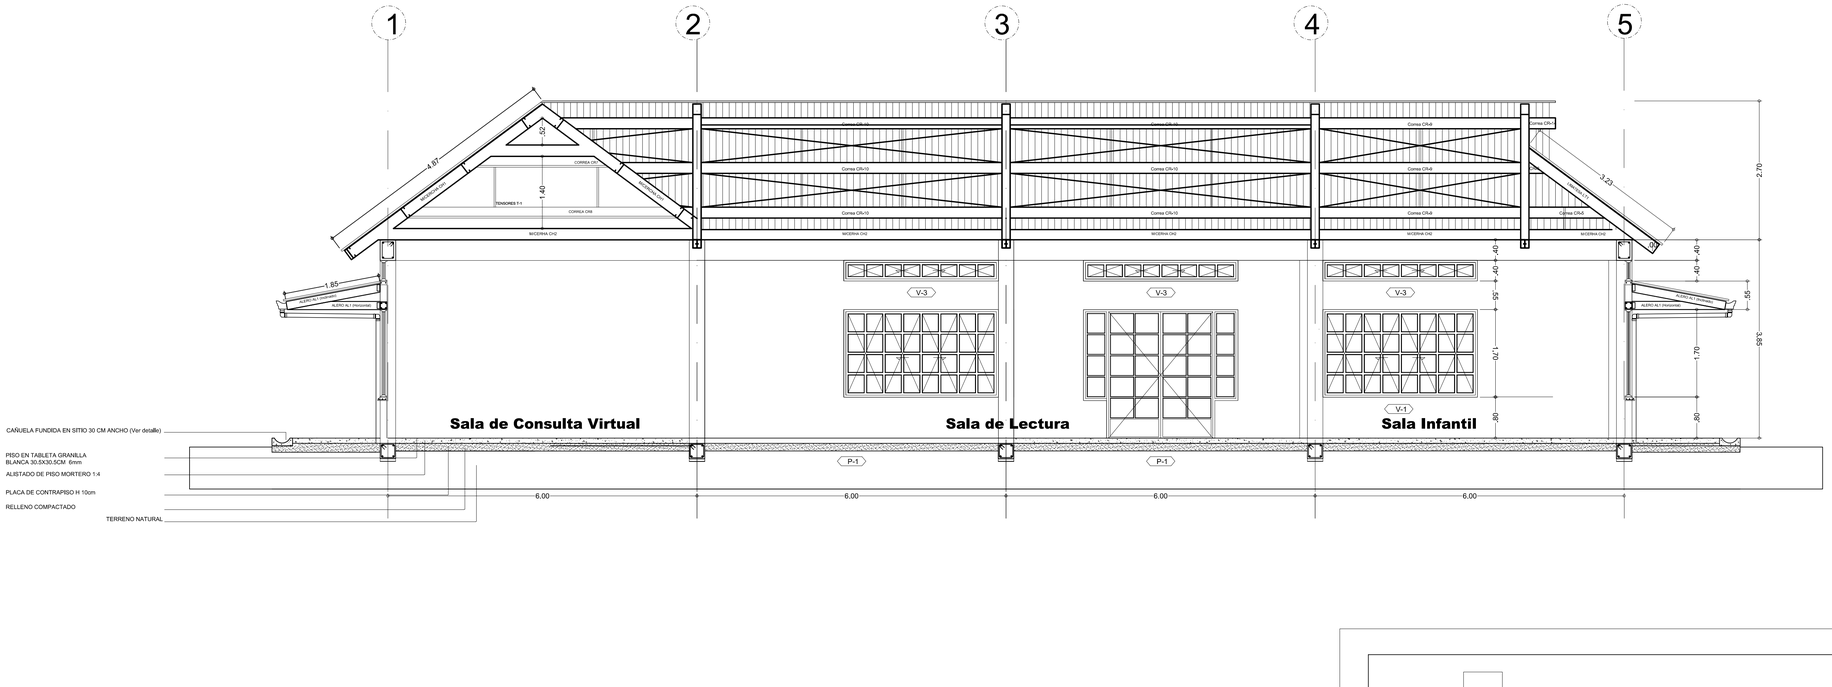


CORTE TRANSVERSAL B -B'

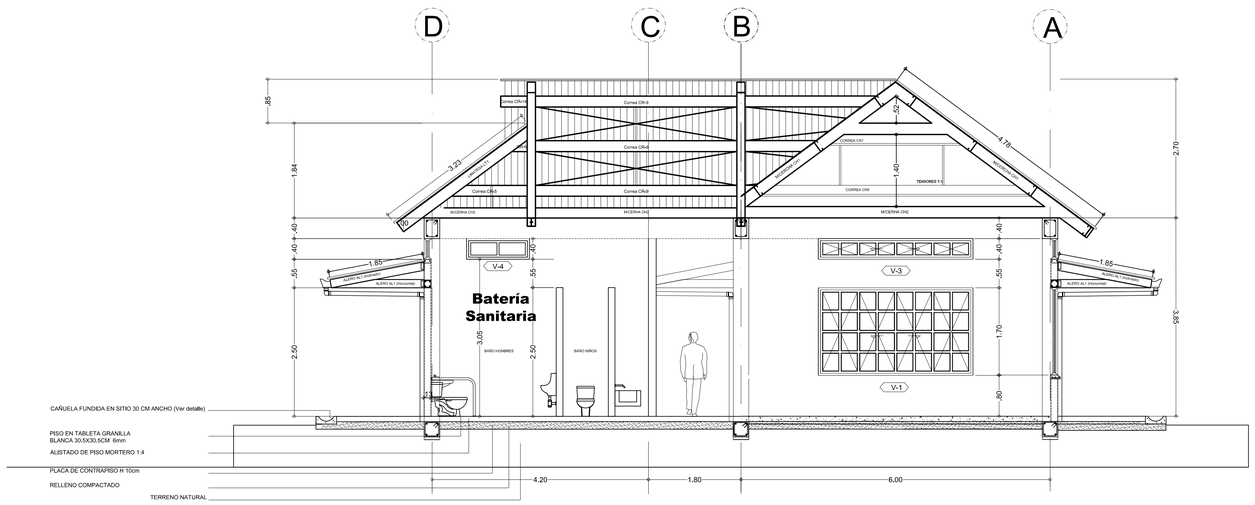

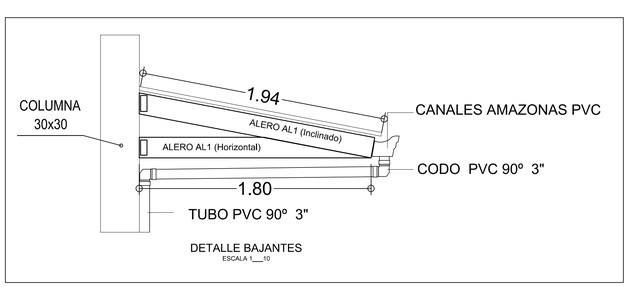

DETALLE BAJANTES
ESCALA 1___10

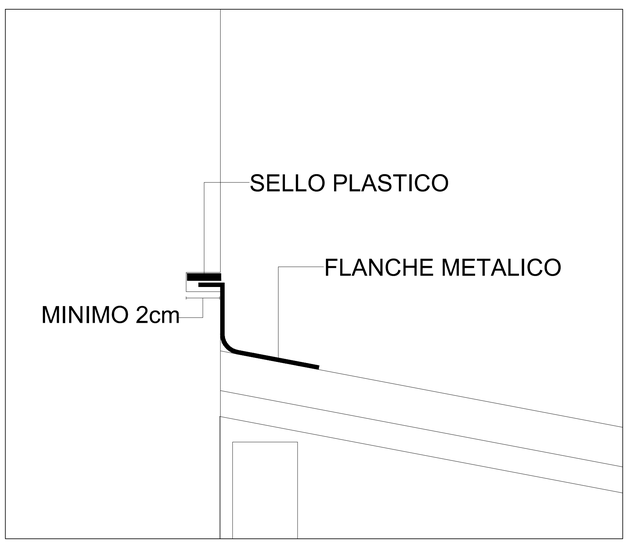

PROYECTO

PROTOTIPO BIBLIOTECA PÚBLICA

DISEÑO

GRUPO DE INFRAESTRUCTURA CULTURAL
MINISTERIO DE CULTURA

COORDINADOR:

COLABORADOR:

REVISO

CONTRATISTA

DIRECTOR DE PROYECTO:

NOMBRE:
MAT. No.

INTERVENTORIA

DIRECTOR DE INTERVENTORIA:

NOMBRE:
MAT. No.

MODIFICACIONES

CONTENIDO

CORTES

FECHA ENTREGA

APROBO:

ESCALA	REV. #:
1:50	
PLANO Nº	**VERSION**
5/5	

ARCHIVO DE DIBUJO:
PLANTA ARQUITECTÓNICA.dwg

PRODUCIDO POR UN PRODUCTO EDUCATIVO DE AUTODESK
PRODUCIDO POR UN PRODUCTO EDUCATIVO DE AUTODESK
PRODUCIDO POR UN PRODUCTO EDUCATIVO DE AUTODESK