


COMPONENTE CARTOGRÁFICO

EXPEDIENTE N°: 060

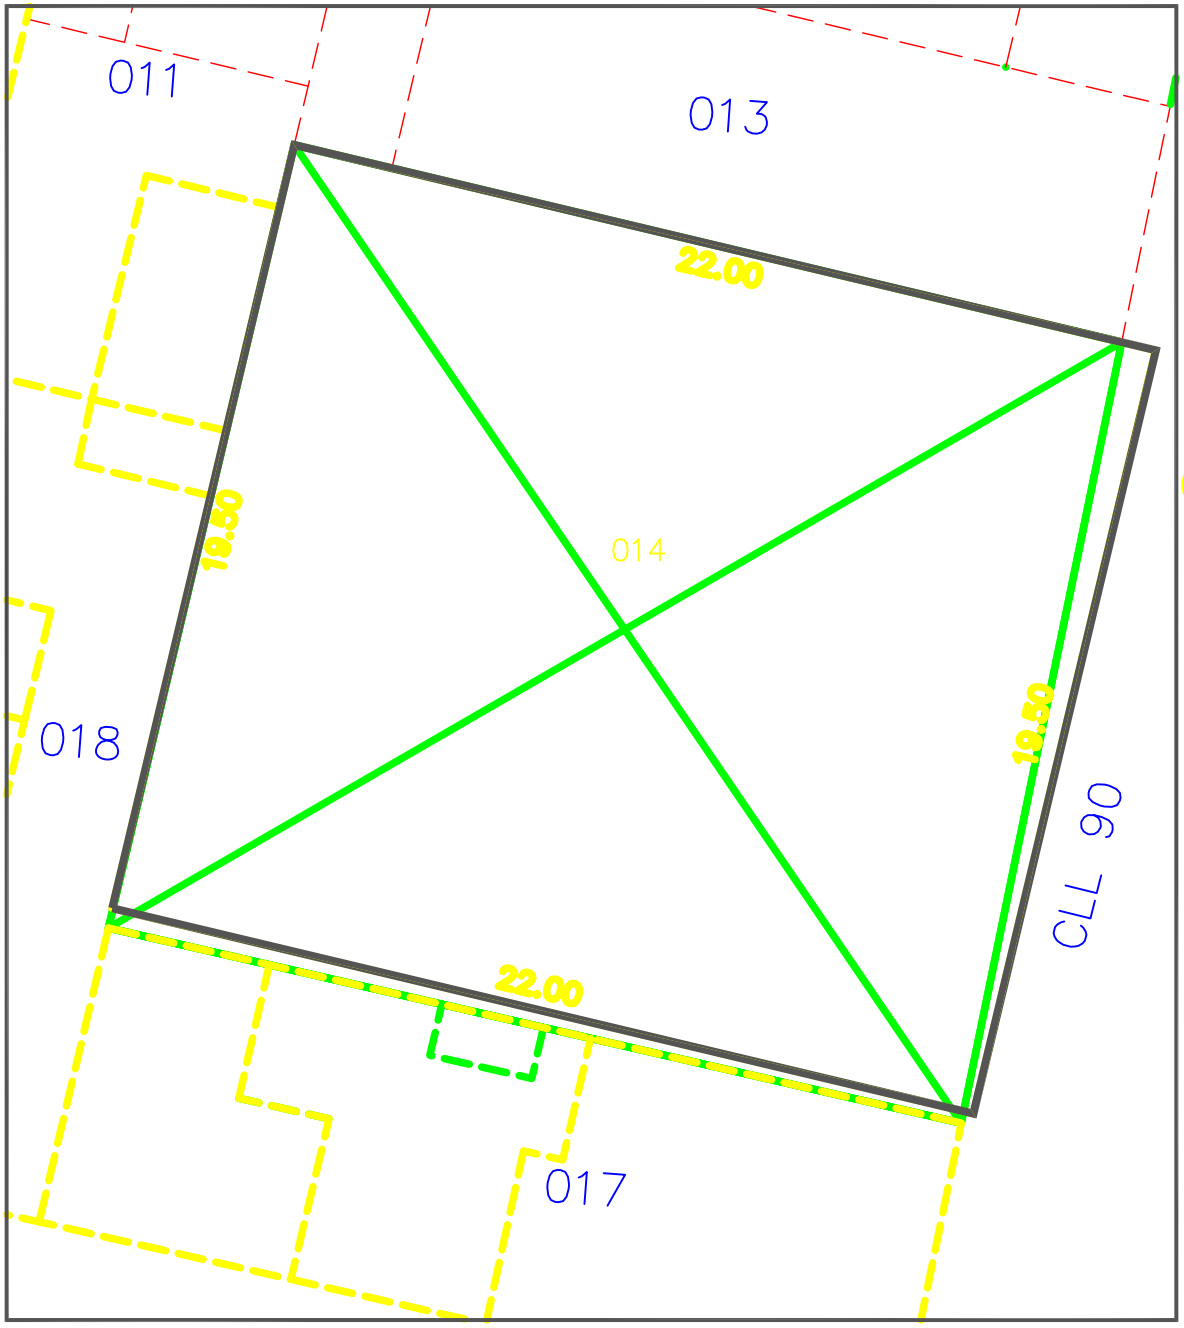

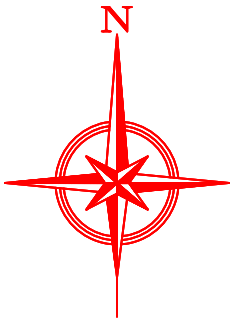


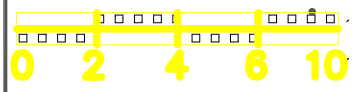

LEYENDA

- AREA CONSTRUIDA
- ANEXOS DE CONSTRUCCIÒN
- AREA SIN CONSTRUIR
- AREA REQUERIDA

UBICACIÓN GENERAL

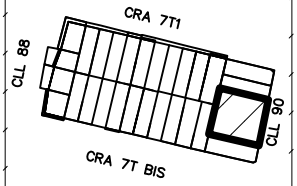

ALCALDÍA DE SANTIAGO DE CALI
SECRETARÍA DE VIVIENDA SOCIAL

SECRETARIA DE VIVIENDA SOCIAL
AREA DE GESTIÓN SOCIO PREDIAL
PROYECTO PUERTO NUEVO–PLAN JARILLON DE CALI

Plan Jarillón de Cali

INFORMACIÓN PREDIAL

PROPIETARIO: **COLOMBIA MOTOCLUB**

DIRECCIÓN: **CL 90 No. 7T –22**

NÚMERO PREDIAL: **D024900140000**

MANZANA: **06**

COMUNA: **07**

ESTRATO: **01**

BARRIO: **PUERTO NUEVO**

MUNICIPIO: **SANTIAGO DE CALI**

AREA CONSTRUIDA: **0.00** m^2

AREA DE ANEXOS: **0** m^2

AREA TOTAL REQUERIDA: **428.0** m^2

ELABORÓ: **ARQ. DANIEL ROJAS A.**

REVISÓ: **ING. ANDRES MURIEL G**

FECHA : **OCTUBRE 01 DE 2016**

ESCALA: **1: 200**

CALI PROGRESA contigo

CVC Corporación Autónoma Regional del Valle del Cauca — Comprometidos con la vida.

ALCALDÍA DE SANTIAGO DE CALI

EMCALI

TODOS POR UN NUEVO PAÍS
PAZ EQUIDAD EDUCACIÓN

MINHACIENDA

Fondo Adaptación