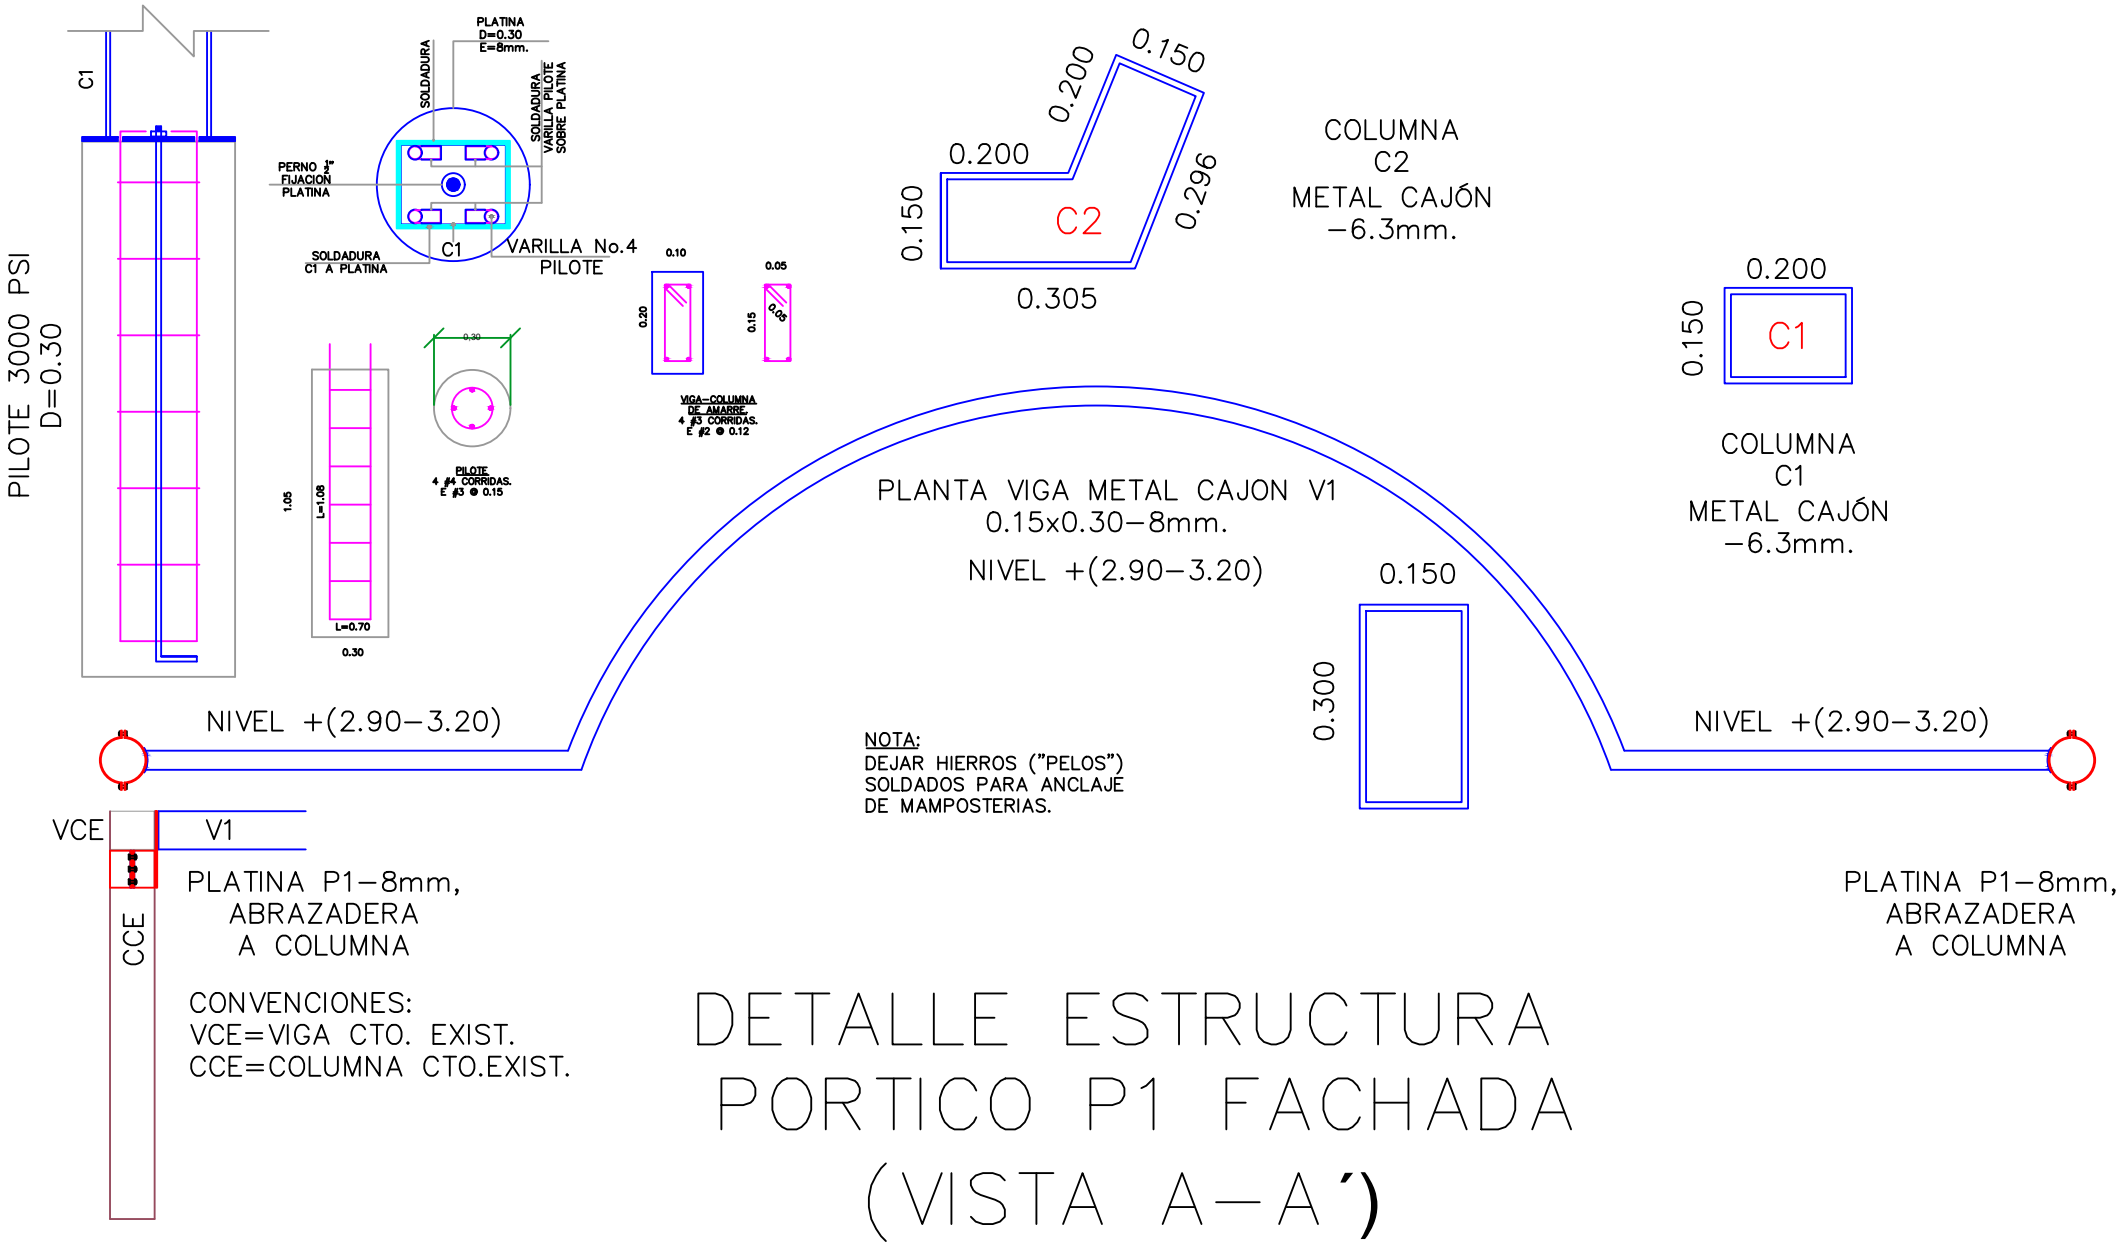


DETALLE ESTRUCTURA PORTICO P1 FACHADA (VISTA A−A')