


TRANSVERSAL 79-B




FACHADA FRONTAL




FACHADA DE FONDO

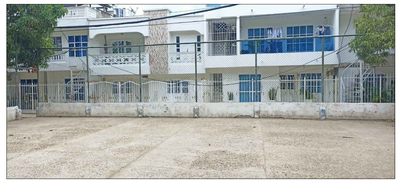


FACHADA LATERAL DERECHA

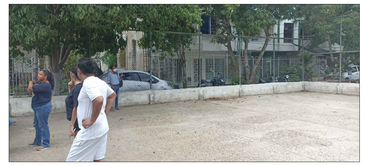


FACHADA LATERAL IZQUIERDA

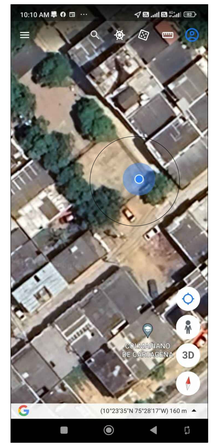

LOCALIZACION EN EL SECTOR

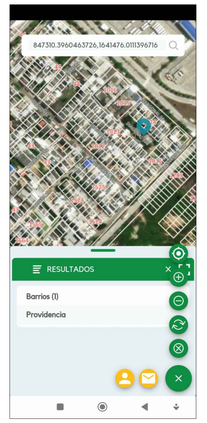

LOCALIZACION EN LA MANZANA

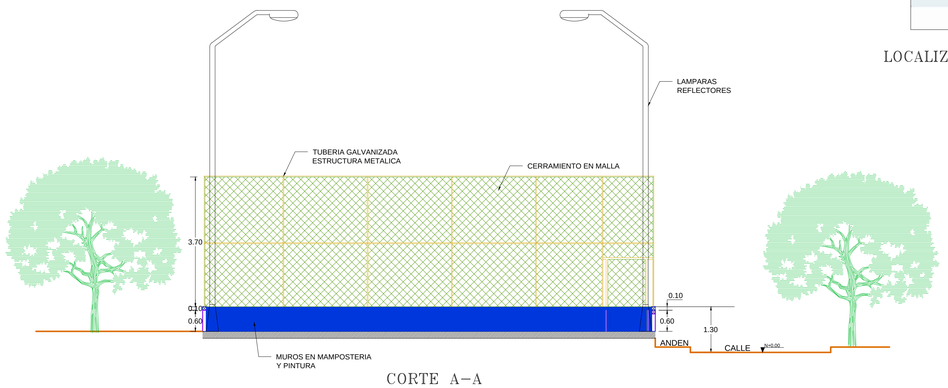

CORTE A–A

PLANTA GENERAL

ALCALDIA LOCAL INDUSTRIAL Y DE LA BAHIA Cartagena- Colombia	PROYECTO : REFACCIONAMIENTO DE CANCHA LA PROVIDENCIA VILLA NATALIA	CONTIENE : PROPUESTA ARQUITECTÓNICA PLANTAS GENERAL CORTE Y FACHADAS LOCALIZACION	CONTRATISTA : ALCALDIA LOCAL INDUSTRIAL Y DE LA BAHIA DIRECCION : CARTAGENA DE INDIAS / BOLIVAR BARRIO PROVIDENCIA, SECTOR VILLA NATALIA ENTRE DIAGONALES 33B Y DIAG. 34A	DLEVANTAMIENTO ARQUITECTONICO: MUNDO REAL DEL DISEÑO Y CONSTRUCCIONES S.A.S ARQ. MARITZA OROZCO C. MAT. A37872015-45478233 CELULAR: 3157150340 - 6525867	MODIFICACIONES : 1. 2. 3. 4. 5. 6. 7.	ESCALA : 1:50 DIGITALIZO : ARQ. MARITZA OROZCO C FECHA : CARTAGENA MAYO/2023	PLANO : P-01 AREA DEL LOTE : 192.00 M²