

LOCALIZACION CUBIERTA POLIDEPORTIVO



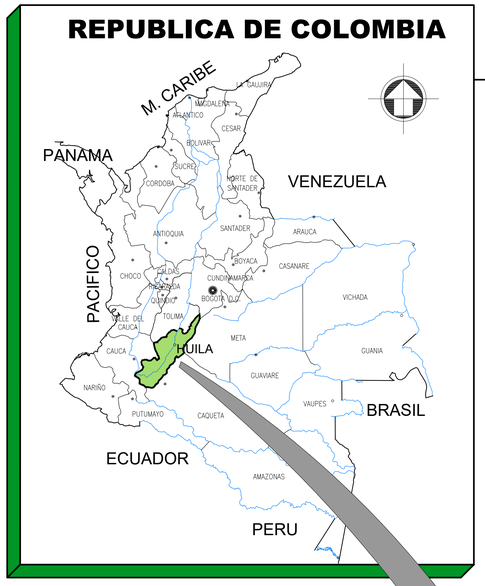

DEPARTAMENTO DEL HUILA

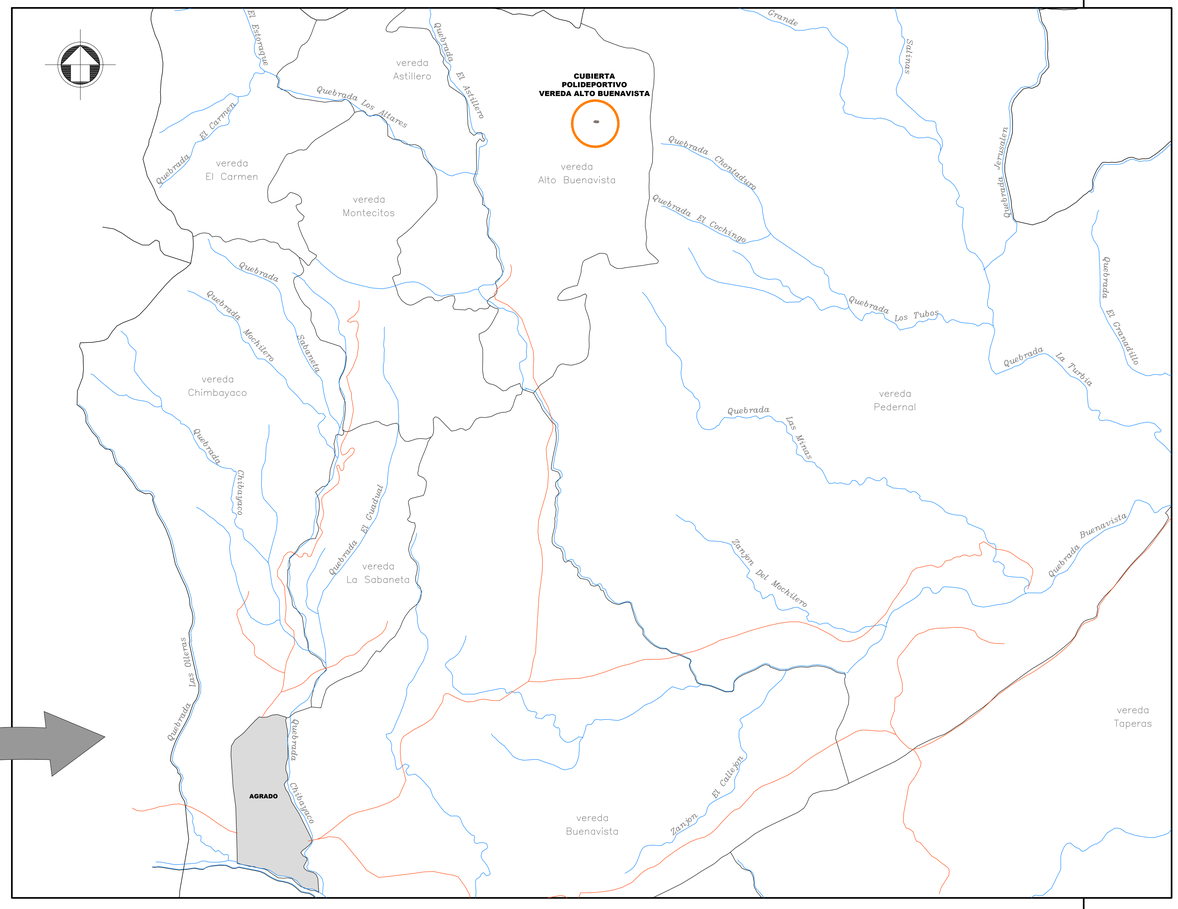

LOCALIZACION GENERAL

ZONA RURAL MUNICIPIO DEL AGRADO

Gobernación del Huila

INDERHUILA

PROYECTO :

CONSTRUCCION DE CUBIERTA AUTOPORTANTE CON ILUMINACION PARA LA VEREDA ALTO BUENAVISTA DE LA ZONA RURAL DEL MUNICIPIO DEL AGRADO DEPARTAMENTO DEL HUILA

REPRESENTANTE LEGAL :

Arq. MIGDONIA PATIÑO ARIAS
DIRECTORA INDERHUILA

Vo. Bo.

Ing. WILLIAM PARRA OLAYA
ASESOR APOYO A LA GESTION INFRAESTRUCTURA DEPORTIVA

DISEÑO ARQUITECTONICO :

Arq. YOVANY PEÑA FIERRO
M.P. A16012012-83089490

CONTIENE :

PLANO DE LOCALIZACION

OBSERVACIONES :

LOCALIZACION :

VEREDA ALTO BUENA VISTA - MUNICIPIO DE AGRADO
DEPARTAMENTO DEL HUILA

DIBUJO :

ANDRES SUAREZ
Cel: 300 783 18 28
Email: andressuarez2026@gmail.com

ESCALA :

1 : 35000

FECHA

JULIO 2023

PLANO No.

L-1

VEREDA ALTO BUENA VISTA - MUNICIPIO DE AGRADO