

LANZAMIENTO DE JABALINA

ESC:1/75

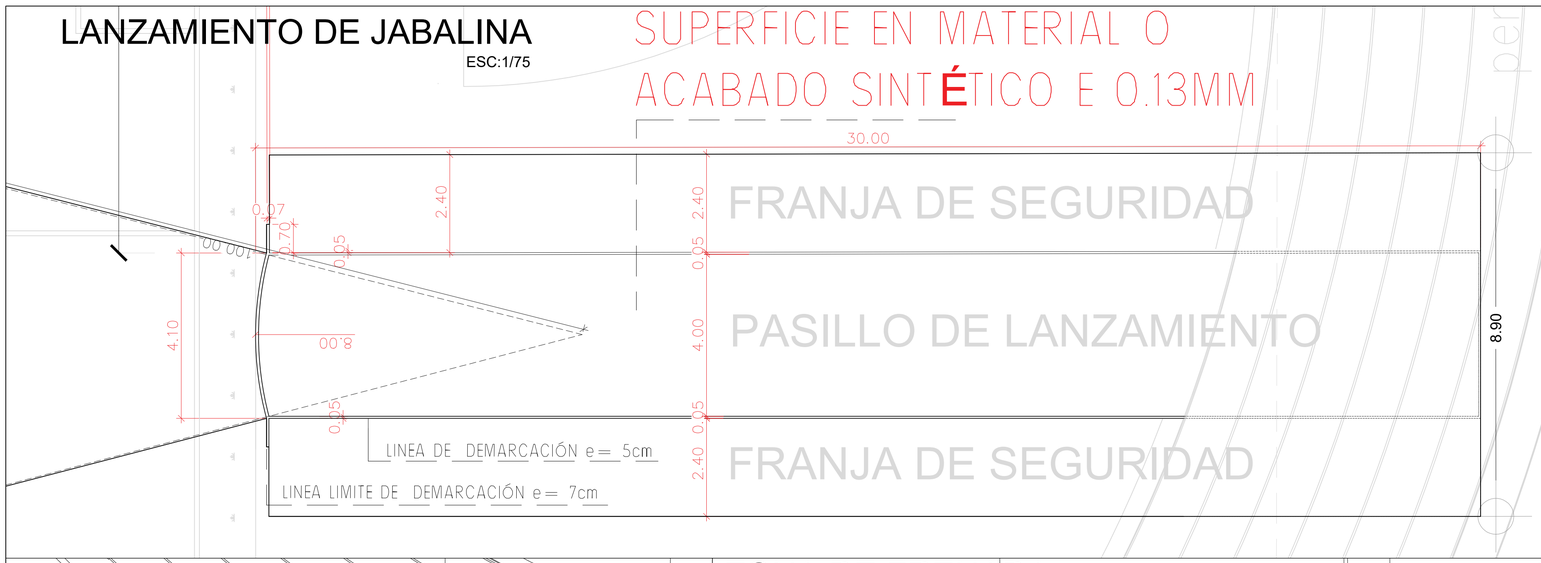

ZONA DE SALIDA


ESC:1/100

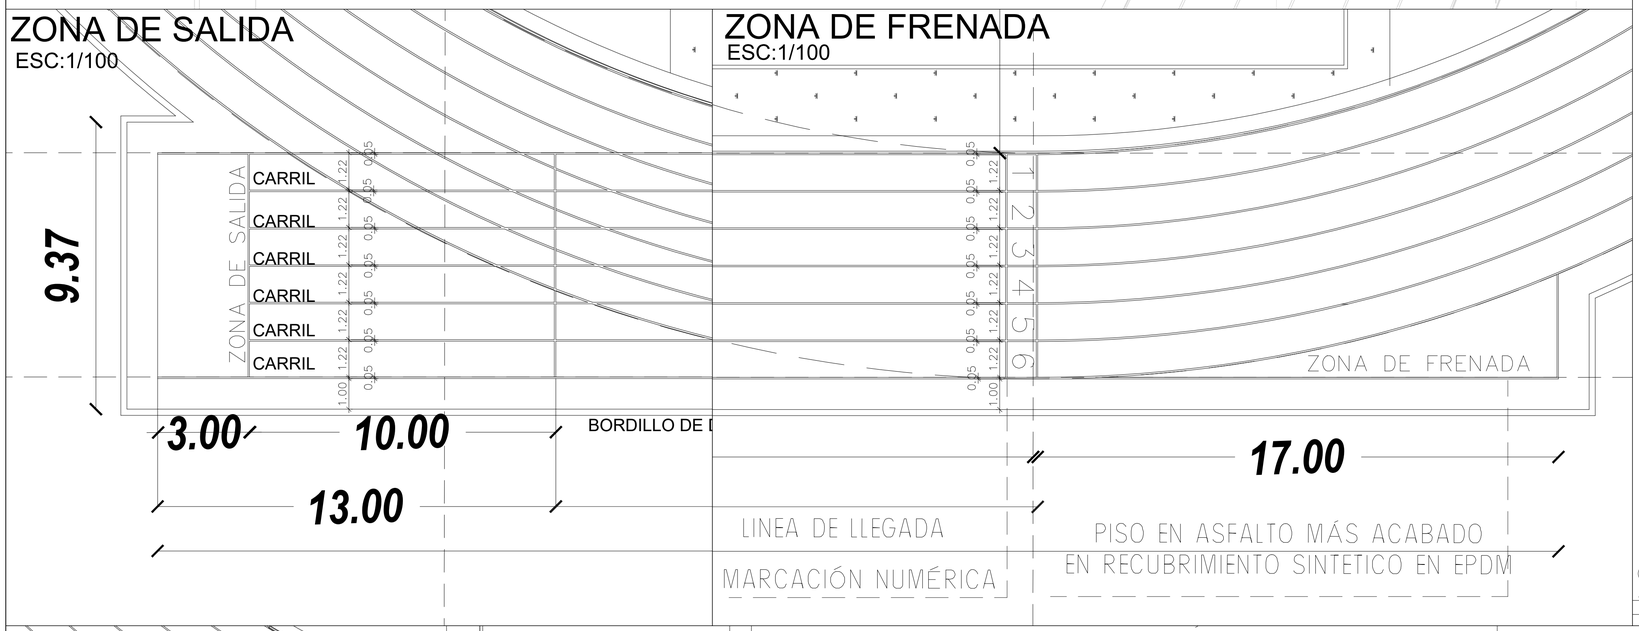

ZONA DE FRENADA

ESC:1/100

UBICACIÓN DETALLE PISTA 100M

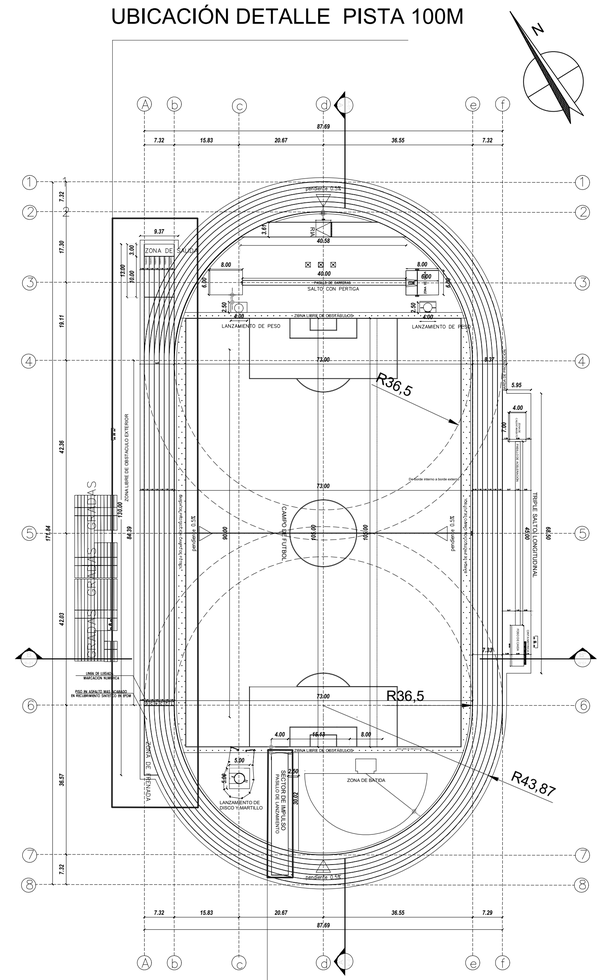

UBICACIÓN LANZAMIENTO DE JABALINA

PISTA 100M

ESC:1/200



SOPÓ
Es Nuestro Tiempo

MATRÍCULA INMOBILIARIA:
176-51220

CEDULA CATASTRAL:
257580000000000020666000000000

CONTRATO:
CM-2020-0550

OBJETO:
CONSTRUCCIÓN DE PISTA DE ATLETISMO DEL MUNICIPIO DE SOPÓ, CUNDINAMARCA

DIRECCIÓN:
CALLE 3 SUR #9-22

CONSULTOR:
CONSORCIO DISEÑOS COMPLEJO ACUATICO

REPRESENTANTE LEGAL:
ING.WILLIAM HERNAN NORIEGA REY
CC : 82392310
NIT: 901438437-4

DISEÑO:
ARQ.DIEGO GÓMEZ PARRA
ARQUITECTO
M.P. A16162016-1070009082

Vo. Bo. INTERVENTOR
ING.LUISA FERNANDA HINCAPIE VIGOYA
REPRESENTANTE LEGAL
TECHNE S.A.S.

Vo Bo SUPERVISORES:
ING.PATRICIA ELIZABETH PRIETO RIVERA
SECRETARIA DE INFRAESTRUCTURA

CONTIENE:
LANZAMIENTO DE JABALINA
PISTA DE 100M

FECHA:
FEBRERO de 2021

CONTROL DE EMISIONES Y VERSIONES

MODIFICACIONES			
FECHA	OBSERVACIÓN	REVISÓ	APROBÓ

IDENTIFICACIÓN:

PROYECTO	SIGLA	ESPECIALIDAD	SIGLA
ESTRUCTURAS	EST	TOPOGRAFIA	TOP
ARQUITECTURA	ARQ	ARQUITECTURA	ARQ
ACUATICO	ACU	ESTRUCTURAL	E
ACUATICO ARQUITECTO	ACU	ESTRUCTURAL	E
MALLA DE VISION SECTOR RIGUELES 1	PARQ1	HIDRAULICO	H
MALLA DE VISION SECTOR RIGUELES 2	PARQ2	SANITARIO	SAN
MALLA DE VISION ACUATICO Y AL CEMENTERIO	PARQ3	ELECTRICO	EL
MALLA DE VISION SECTOR JARDIN DEL NORTE	PARQ4	CIVIL/REDES	RT
MALLA DE VISION SECTOR CHUSCAL	PARQ5	MECANICO	MEC
ESTANDARD	UNI		
PARQUE CIUDAD DE LOS NIÑOS	PCN		

PLANO:
ATL-ARQ-13

ESCALA:
INDICADA

NOMBRE DEL ARCHIVO:
ATLE_ARQ_05_13.DWG