




LOCALIZACIÓN REPÚBLICA DE COLOMBIA
ESC 1:2000

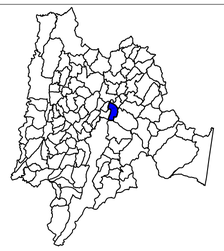


LOCALIZACIÓN DEPARTAMENTO DE CUNDINAMARCA
ESC 1:2000

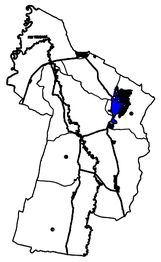

LOCALIZACIÓN MUNICIPIO DE SOPÓ
ESC 1:2500

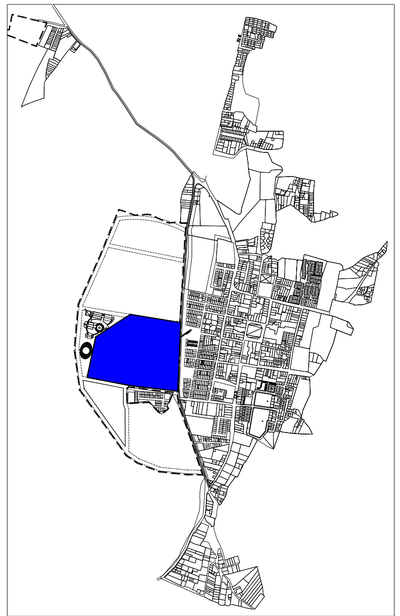


LOCALIZACIÓN GENERAL PARQUE LA TRINIDAD
ESC 1:5000

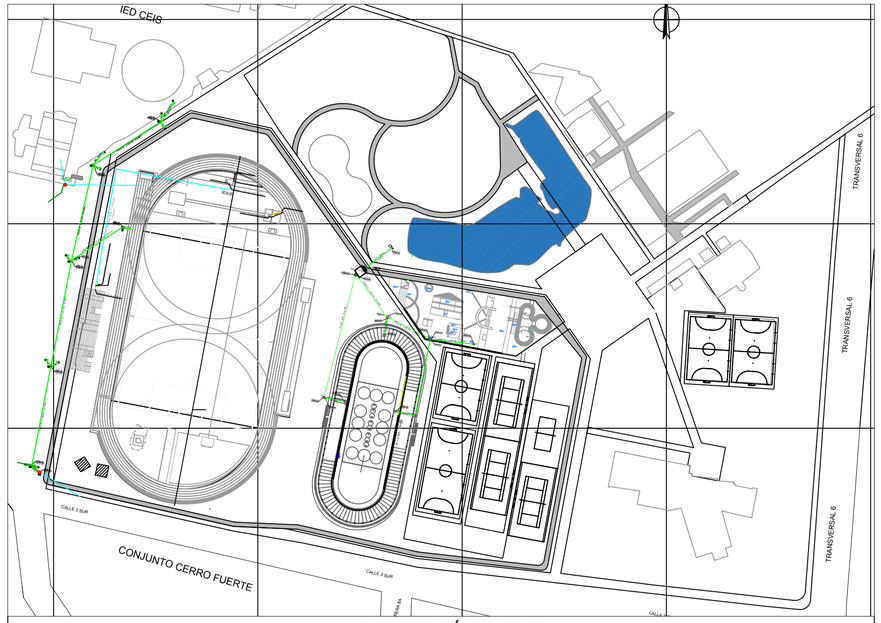

LOCALIZACIÓN GENERAL
ESC 1:1500

NOTAS:

1. TODAS LAS DIMENSIONES ESTÁN DADAS EN METROS
2. LAS COTAS DE LOS ELEMENTOS DISEÑADOS DEBERÁN SER AVAALDAS EN OBRA MEDIANTE EL REPLANTEO A CARGO DE LA COMISION TOPOGRAFICA.
3. LAS COTAS DE LOS ELEMENTOS DISEÑADOS MOSTRADAS CORRESPONDEN A COTAS RASANTE Y CLAVE.
4. LA COTA 2650,00 CORRESPONDE AL NIVEL 0,00 DE LOS DIFERENTES ELEMENTOS DISEÑADOS.

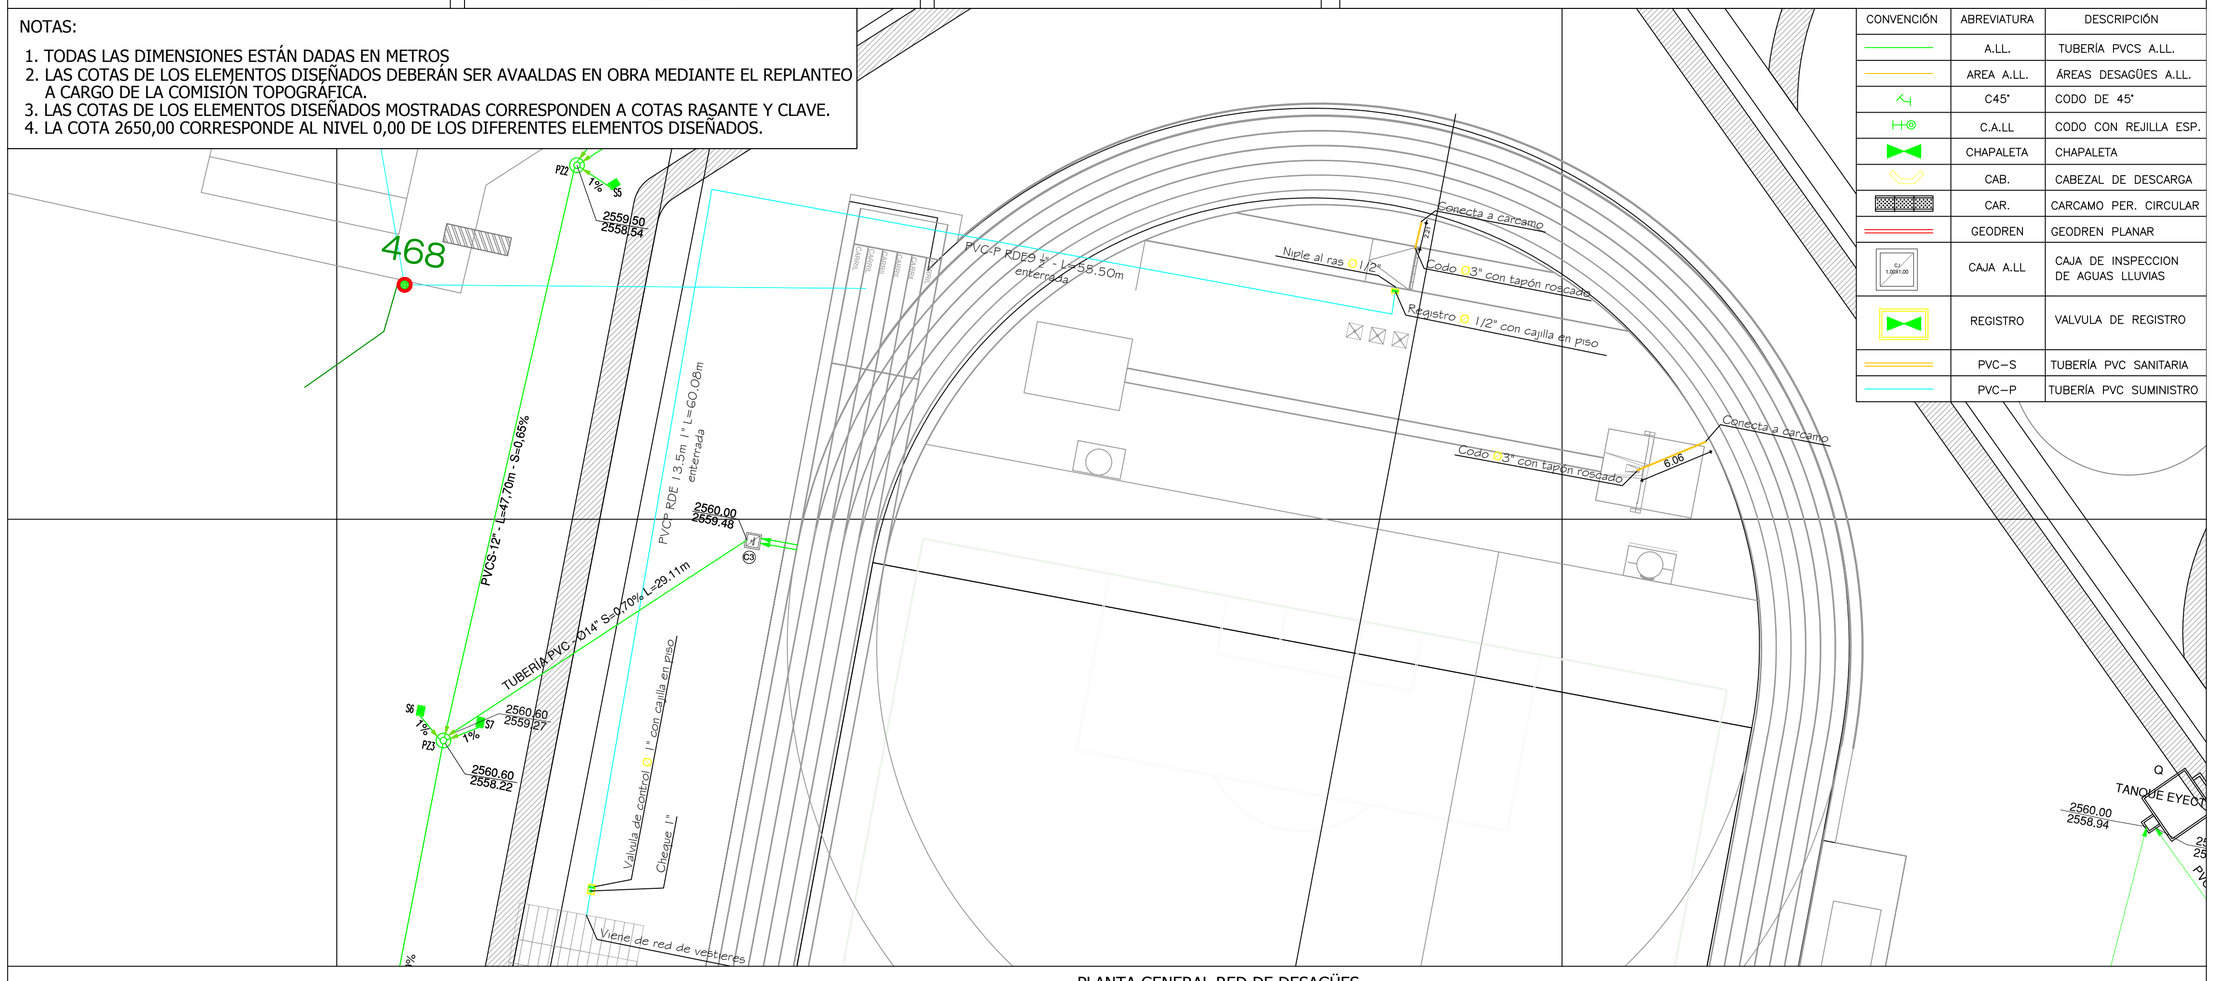

PLANTA GENERAL RED DE DESAGÜES
ESC 1:250

CONVENCIÓN	ABREVIATURA	DESCRIPCIÓN
	A.LL.	TUBERÍA PVCS A.LL.
	AREA A.LL.	ÁREAS DESAGÜES A.LL.
	C45°	CODO DE 45°
	C.A.LL	CODO CON REJILLA ESP.
	CHAPALETA	CHAPALETA
	CAB.	CABEZAL DE DESCARGA
	CAR.	CARCAMO PER. CIRCULAR
	GEODREN	GEODREN PLANAR
C.I. 1.00x1.00	CAJA A.LL	CAJA DE INSPECCION DE AGUAS LLUVIAS
	REGISTRO	VALVULA DE REGISTRO
	PVC–S	TUBERÍA PVC SANITARIA
	PVC–P	TUBERÍA PVC SUMINISTRO

Windows OLE Object

Windows OLE Object

MATRÍCULA INMOBILIARIA:
176-80472

CEDULA CATASTRAL:
257580100000001100020000000000

REPRESENTANTE LEGAL:
WILLIAM HERNAN NORIEGA REY
CC : 83392310
NIT: 901438437

CONTRATO:
CM-2020-0550

OBJETO:
CONSULTORÍA PARA REALIZAR LOS AJUSTES DE LOS ESTUDIOS Y DISEÑOS DEL PATINODROMO Y SKATE PARK Y ELABORACIÓN DE ESTUDIOS Y DISEÑOS A NIVEL DE DETALLE DE LA PISTA DE ATLETISMO Y CENTRO ACUÁTICO, Y ELABORACIÓN DE ESTUDIOS Y DISEÑOS A NIVEL DE DETALLE DE LA CIUDAD DE LOS NIÑOS Y DE INTERVENCIÓN URBANÍSTICAS DE ZONAS DE CESIONES EN CUMPLIMIENTO AL PLAN DE DESARROLLO "SOPO ES NUESTRO TIEMPO 2020-2023"

CONSULTOR:
CONSORCIO DISEÑOS COMPLEJO DEPORTIVO

DISEÑO:
OMAR JOHANNY ARCHILA MENDOZA
M.P. 25202-088535

Vo Bo SUPERVISORES:
PATRICIA ELIZABETH PRIETO RIVERA
SECRETARIA DE INFRAESTRUCTURA Y OBRAS PUBLICAS

CONTIENE:
LOCALIZACIÓN GENERAL
PISTA ATLETISMO
DESAGÜES Y RED DE DRENAJES

FECHA:
MAYO DE 2022

MODIFICACIONES			
FECHA	OBSERVACIÓN	REVISÓ	APROBÓ

ESCALA:
INDICADA

PLANO:
HS 1/5

NOMBRE DEL ARCHIVO:
HS_PISTA_ATLETISMO_SOPO