

COORDENADAS DE EXPLORACIONES


Exploraciones E1 E2 E3

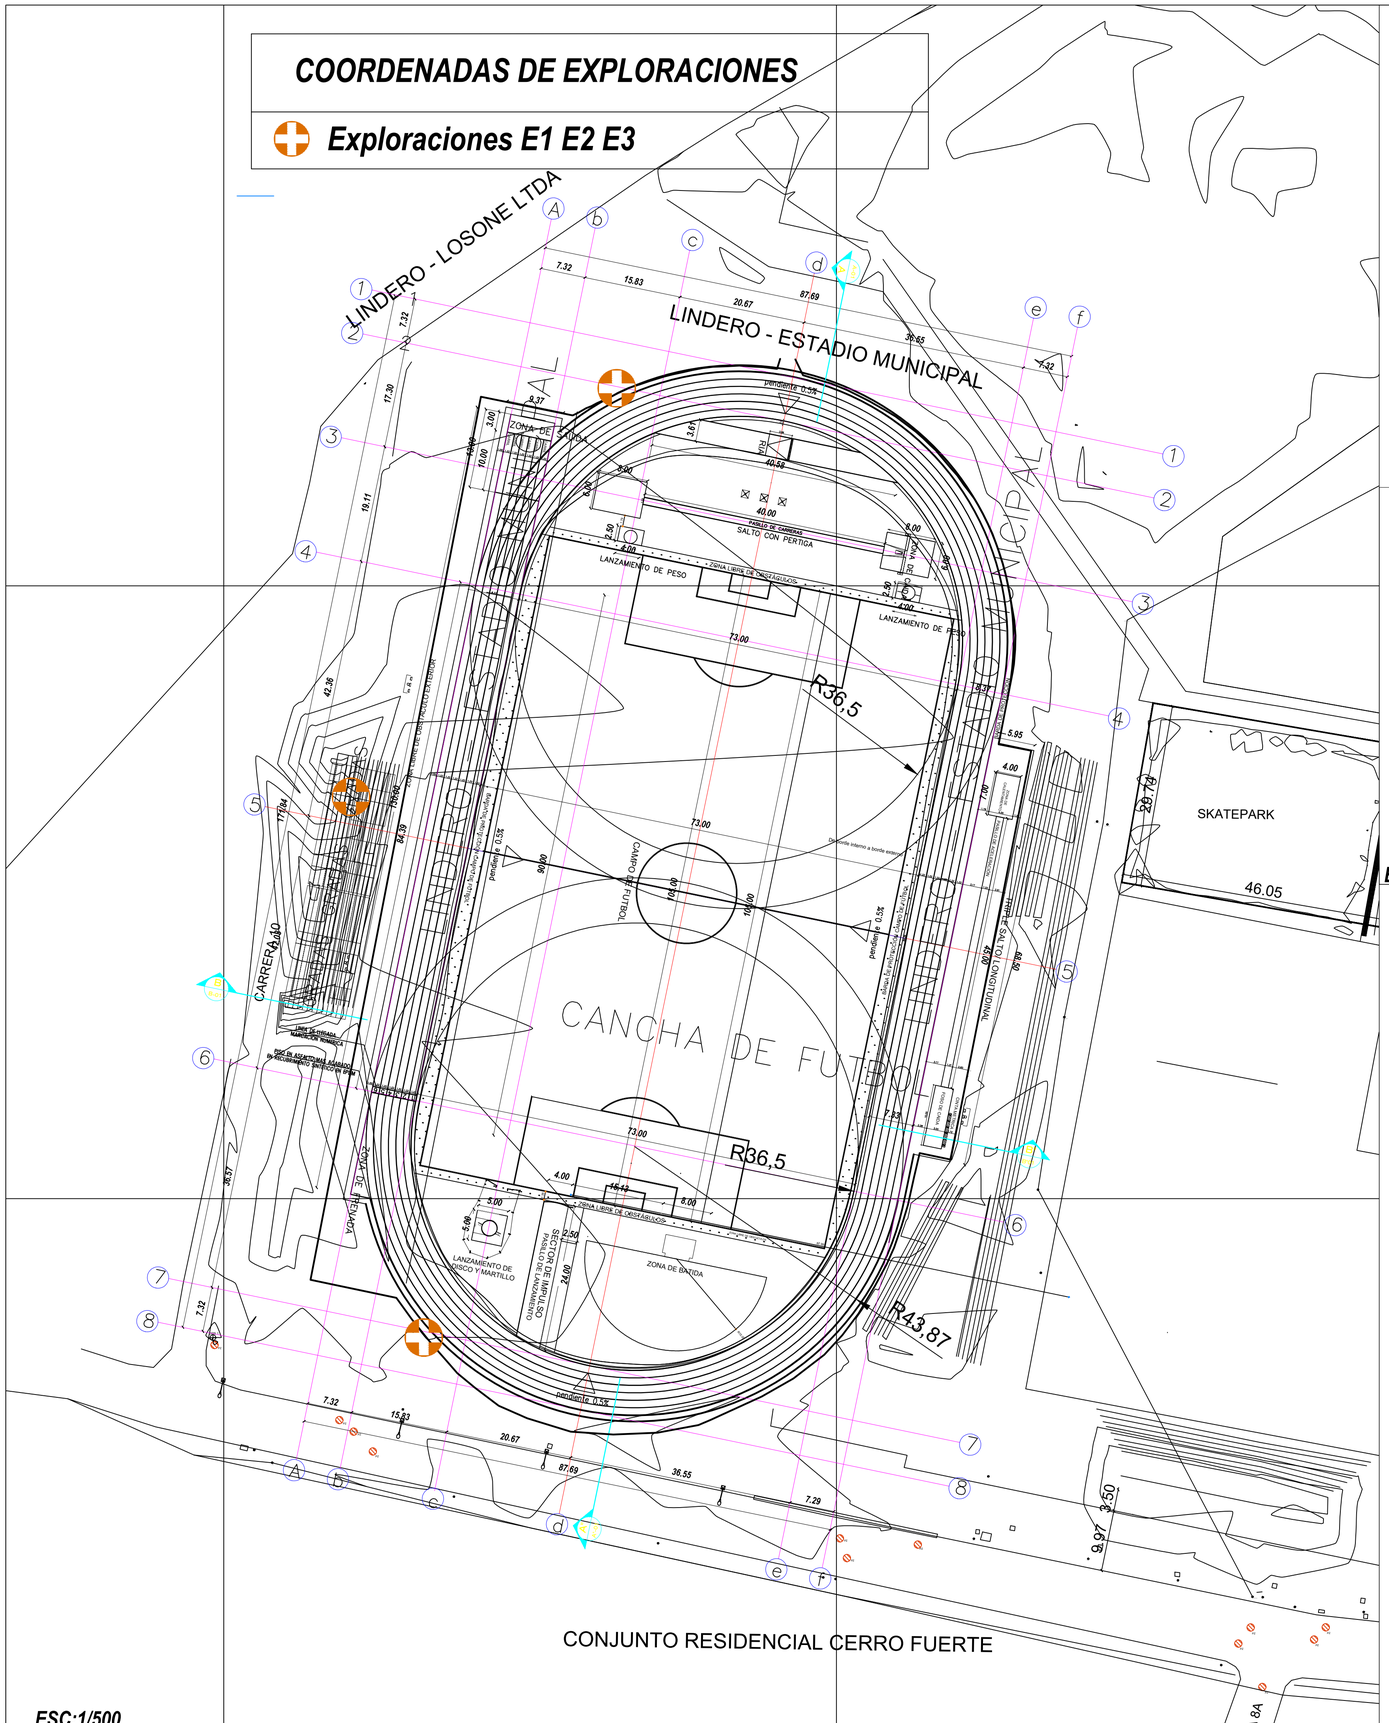


ESC:1/500

ESTRUCTURA DE LA PISTA

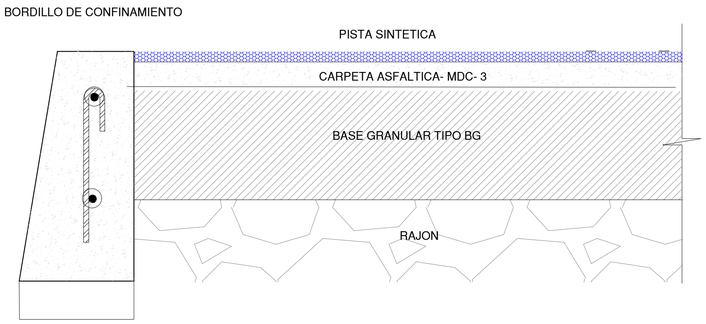

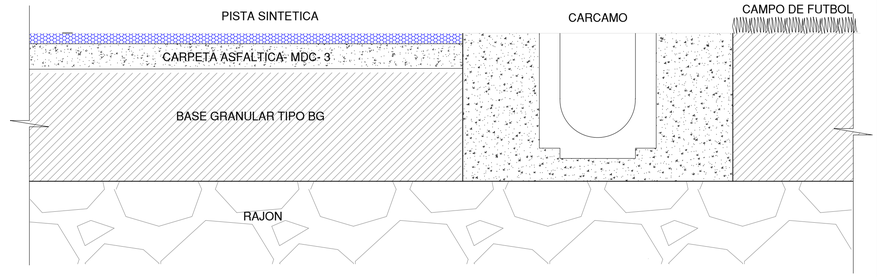

ESC:1/4

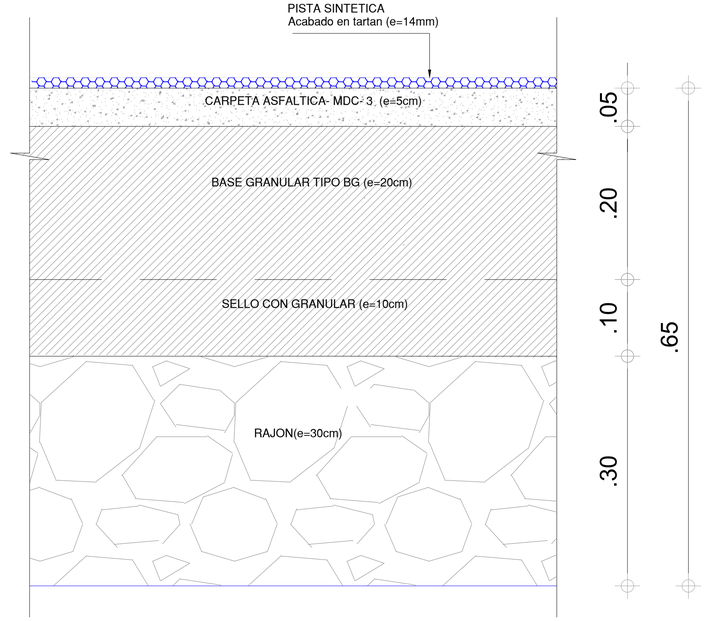

ESC:1/4

SOPÓ
Es Nuestro Tiempo

MATRÍCULA INMOBILIARIA:
176-51220

CEDULA CATASTRAL:
257580000000000020666000000000

CONTRATO:
CM-2020-0550

OBJETO:
CONSTRUCCIÓN DE PISTA DE ATLETISMO DEL MUNICIPIO DE SOPÓ, CUNDINAMARCA

DIRECCIÓN:
CALLE 3 SUR #9-22

CONSULTOR:
CONSORCIO DISEÑOS COMPLEJO ACUATICO

REPRESENTANTE LEGAL:
ING. WILLIAM HERNAN NORIEGA REY
CC : 82392310
NIT: 901438437-4

DISEÑO:
ING. JAIME FERNANDO BOTIA ROSAS
ING. GEOTECNISTA
M.P. 25202-78963

Vo. Bo. INTERVENTOR
ING. LUISA FERNANDA HINCAPIE VIGOYA
REPRESENTANTE LEGAL
TECHNE S.A.S.

Vo Bo SUPERVISORES:
ING. PATRICIA ELIZABETH PRIETO RIVERA
SECRETARIA DE INFRAESTRUCTURA

CONTIENE:
LOCALIZACION DE SONDEOS
ESTRUCTURA PISTA

FECHA:
FEBRERO de 2021

CONTROL DE EMISIONES Y VERSIONES

MODIFICACIONES			
FECHA	OBSERVACIÓN	REVISÓ	APROBÓ

IDENTIFICACIÓN:

PROYECTO	SIGLA	ESPECIALIDAD	SIGLA
ARQUITECTURA	ARQ	TOPOGRAFIA	TOP
ESTUDIO ATLETISMO	ATL	VIAS/PAVIMENTOS	VIAS
SKATE PARK	SKT	SUELOS	S
COMPLEJO ACUATICO	ACU	ESTRUCTURAL	E
ZONA DE CESION SECTOR ROSALES 1	PARQ1	HIDRAULICO	H
ZONA DE CESION SECTOR ROSALES 2	PARQ2	SANITARIO	SAN
ZONA DE CESION CONTIGUO AL CEMENTERIO	PARQ3	ELECTRICO	EL
ZONA DE CESION SECTOR JARDIN DEL NORTE	PARQ4	CONTRA INCEN.	CI
ZONA DE CESION SECTOR CATEDRAL	PARQ5	MECANICO	MEC
CEMENTERIO	CEM		
PARQUE INFANTIL DE LOS NIÑOS	PIN		

PLANO:
ATL-S-01

ESCALA:
INDICADA

NOMBRE DEL ARCHIVO:
ATL-ESTRUCTURA