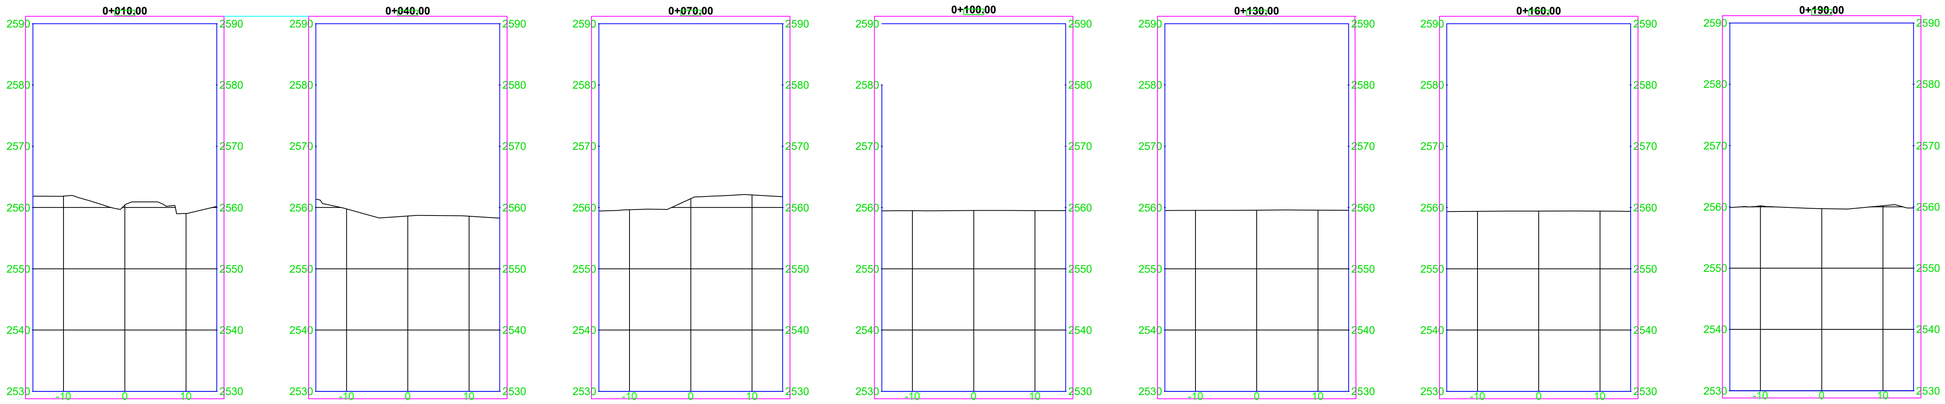


SOPÓ

SOPÓ Es Nuestro Tiempo

MATRÍCULA INMOBILIARIA:

176-51220

CEDULA CATASTRAL:

25758000000000020666000000000

CONTRATO:

CM-2020-0550

OBJETO:

CONSTRUCCIÓN DE PISTA DE ATLETISMO DEL MUNICIPIO DE SOPÓ, CUNDINAMARCA

DIRECCIÓN:

CALLE 3 SUR #9-22

CONSULTOR:

CONSORCIO DISEÑOS COMPLEJO ACUATICO

REPRESENTANTE LEGAL:

ING. WILLIAM HERNAN NORIEGA REY
CC : 82392310
NIT: 901438437-4

LEVANTÓ:

JONATHAN E. CONTRERAS SASTOQUE
INGENIERO TOPOGRÁFICO
M.P. 25335-420923

Vo. Bo. INTERVENTOR

ING. LUISA FERNANDA HINCAPIE VIGOYA
REPRESENTANTE LEGAL
TECHNE S.A.S.

Vo Bo SUPERVISORES:

ING. PATRICIA ELIZABETH PRIETO RIVERA
SECRETARIA DE INFRAESTRUCTURA

CONTIENE:

PERFIL 1

FECHA:

FEBRERO de 2021

CONTROL DE EMISIONES Y VERSIONES

MODIFICACIONES			
FECHA	OBSERVACION	REVISO	APROBO

IDENTIFICACIÓN:

PROYECTO	SIGLA	ESPECIALIDAD	SIGLA
PATINODROMO	PAT	TOPOGRAFIA	TOP
PISTA DE ATLETISMO	ATL	ARQUITECTURA	ARQ
SKATE PARK	SKT	SUELOS	S
COMPLEJO ACUATICO	ACU	ESTRUCTURAL	E
ZONA DE CESION SECTOR ROSALES 1	PARQ	HIDRAULICO	H
ZONA DE CESION SECTOR ROSALES 2	PARQ	SANITARIO	SAN
ZONA DE CESION CENTRO DE CEMENTERIO	PARQ	ELECTRICO	E
ZONA DE CESION SECTOR JARDIN DEL NORTE	PARQ	FOTOMETRICO	FT
ZONA DE CESION SECTOR CHOCUA	PARQ	MECANICO	MEC
URBANISMO	URB		
PARQUE CIUDAD DE LOS NIÑOS	PCN		

PLANO:

ATL-TOP-05

ESCALA:

1 /500

NOMBRE DEL ARCHIVO:

ATL-LEVANTAMIENTO TOPOGRAFICO