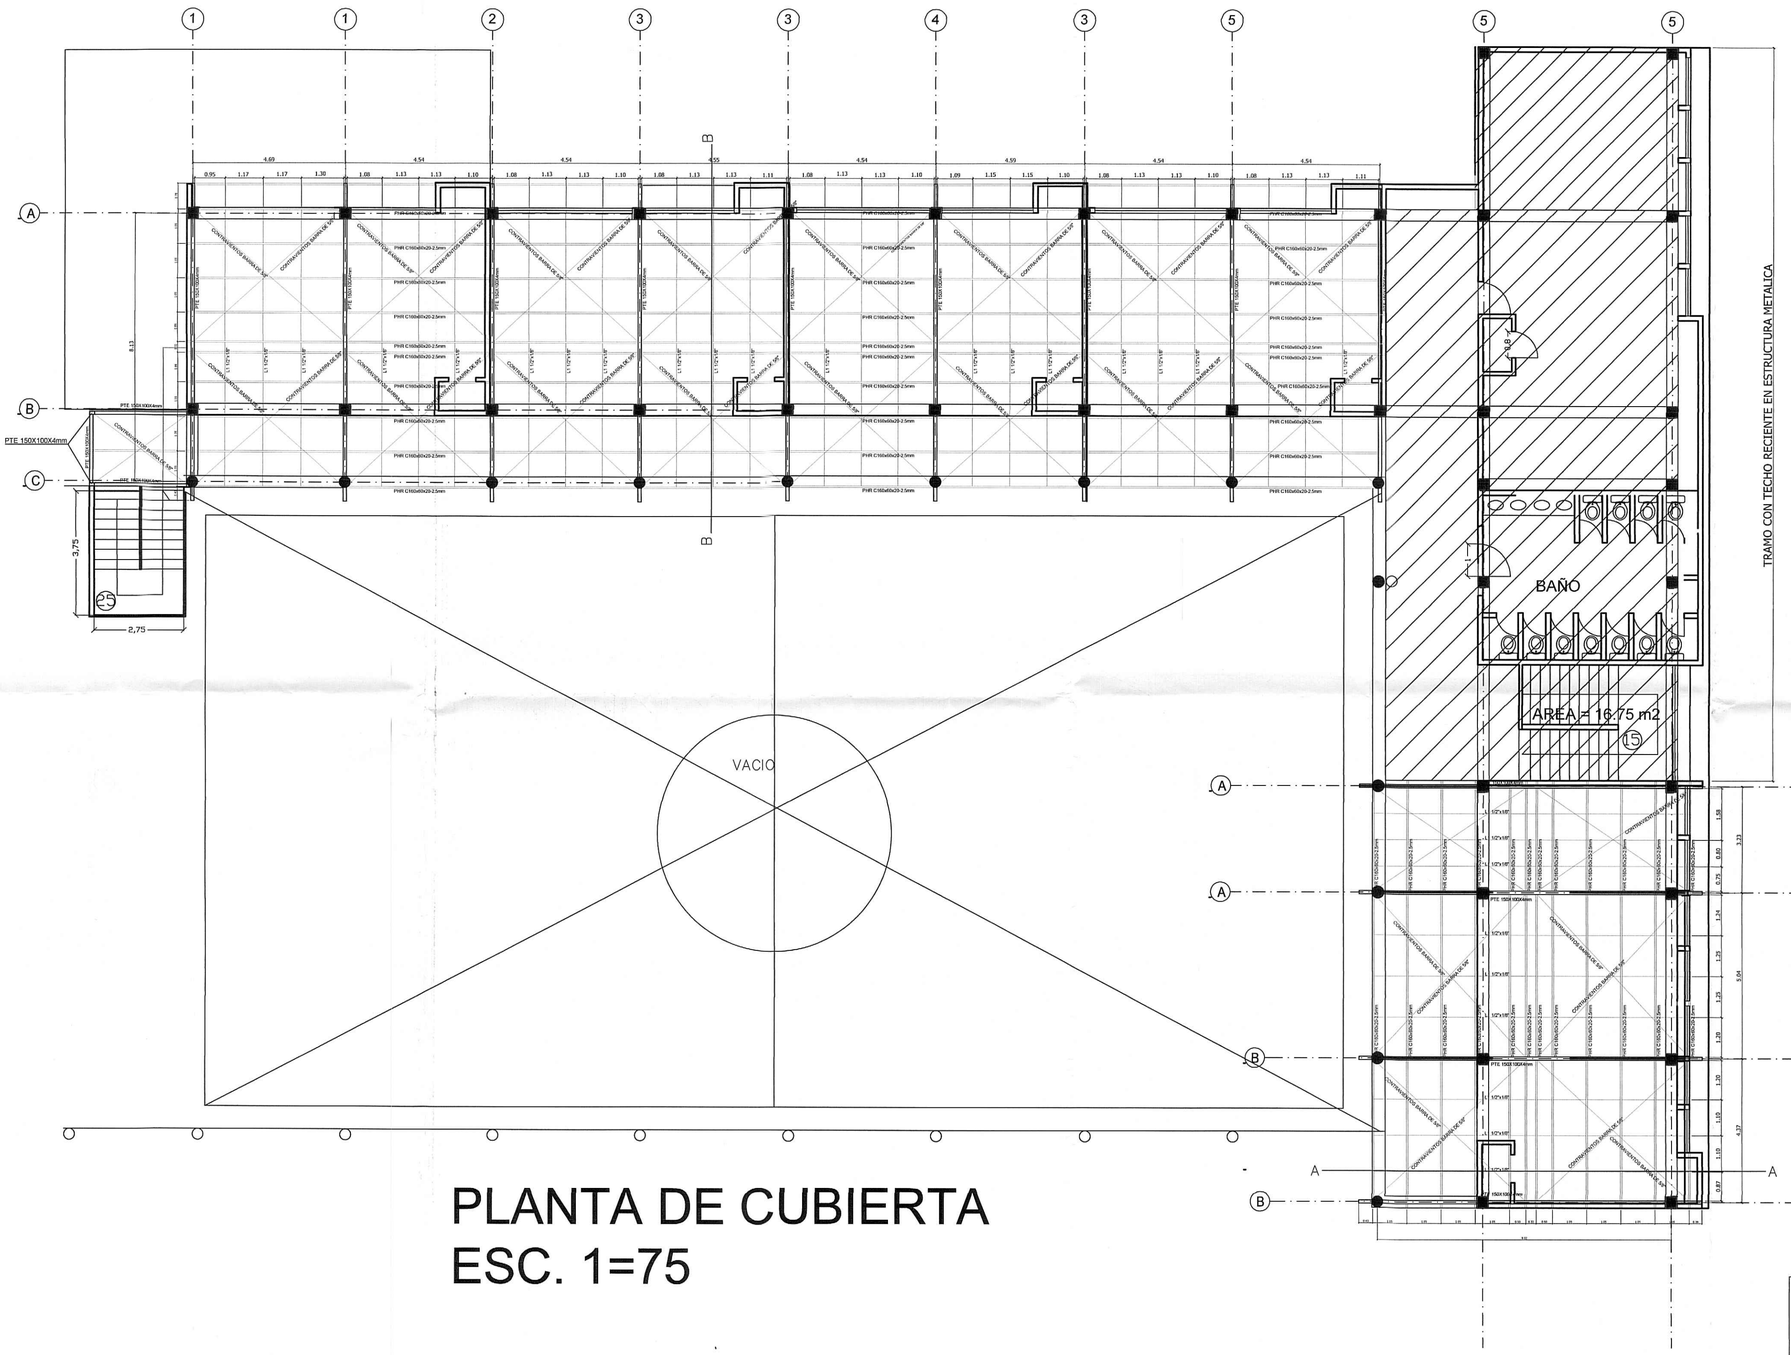


PLANTA DE CUBIERTA
ESC. 1=75

INGENIERO CALCULISTA: FERNANDO ORTEGA EL. INGENIEROS CALCULISTAS MAT. P. 76202-33544 VLL.	PROYECTO: IE REPUBLICA DE ARGENTÍNA
	CONTENIDO: PLANTA DE CUBIERTA
REVISO:	OBSERVACIONES: PLANO PARA CONSTRUCCIÓN / DIBUJO: Henry González
ESCALA: Indicadas en la base	LUGAR Y FECHA: CALI, NOVIEMBRE DE 2021 / PLANO No: 1 DE 2