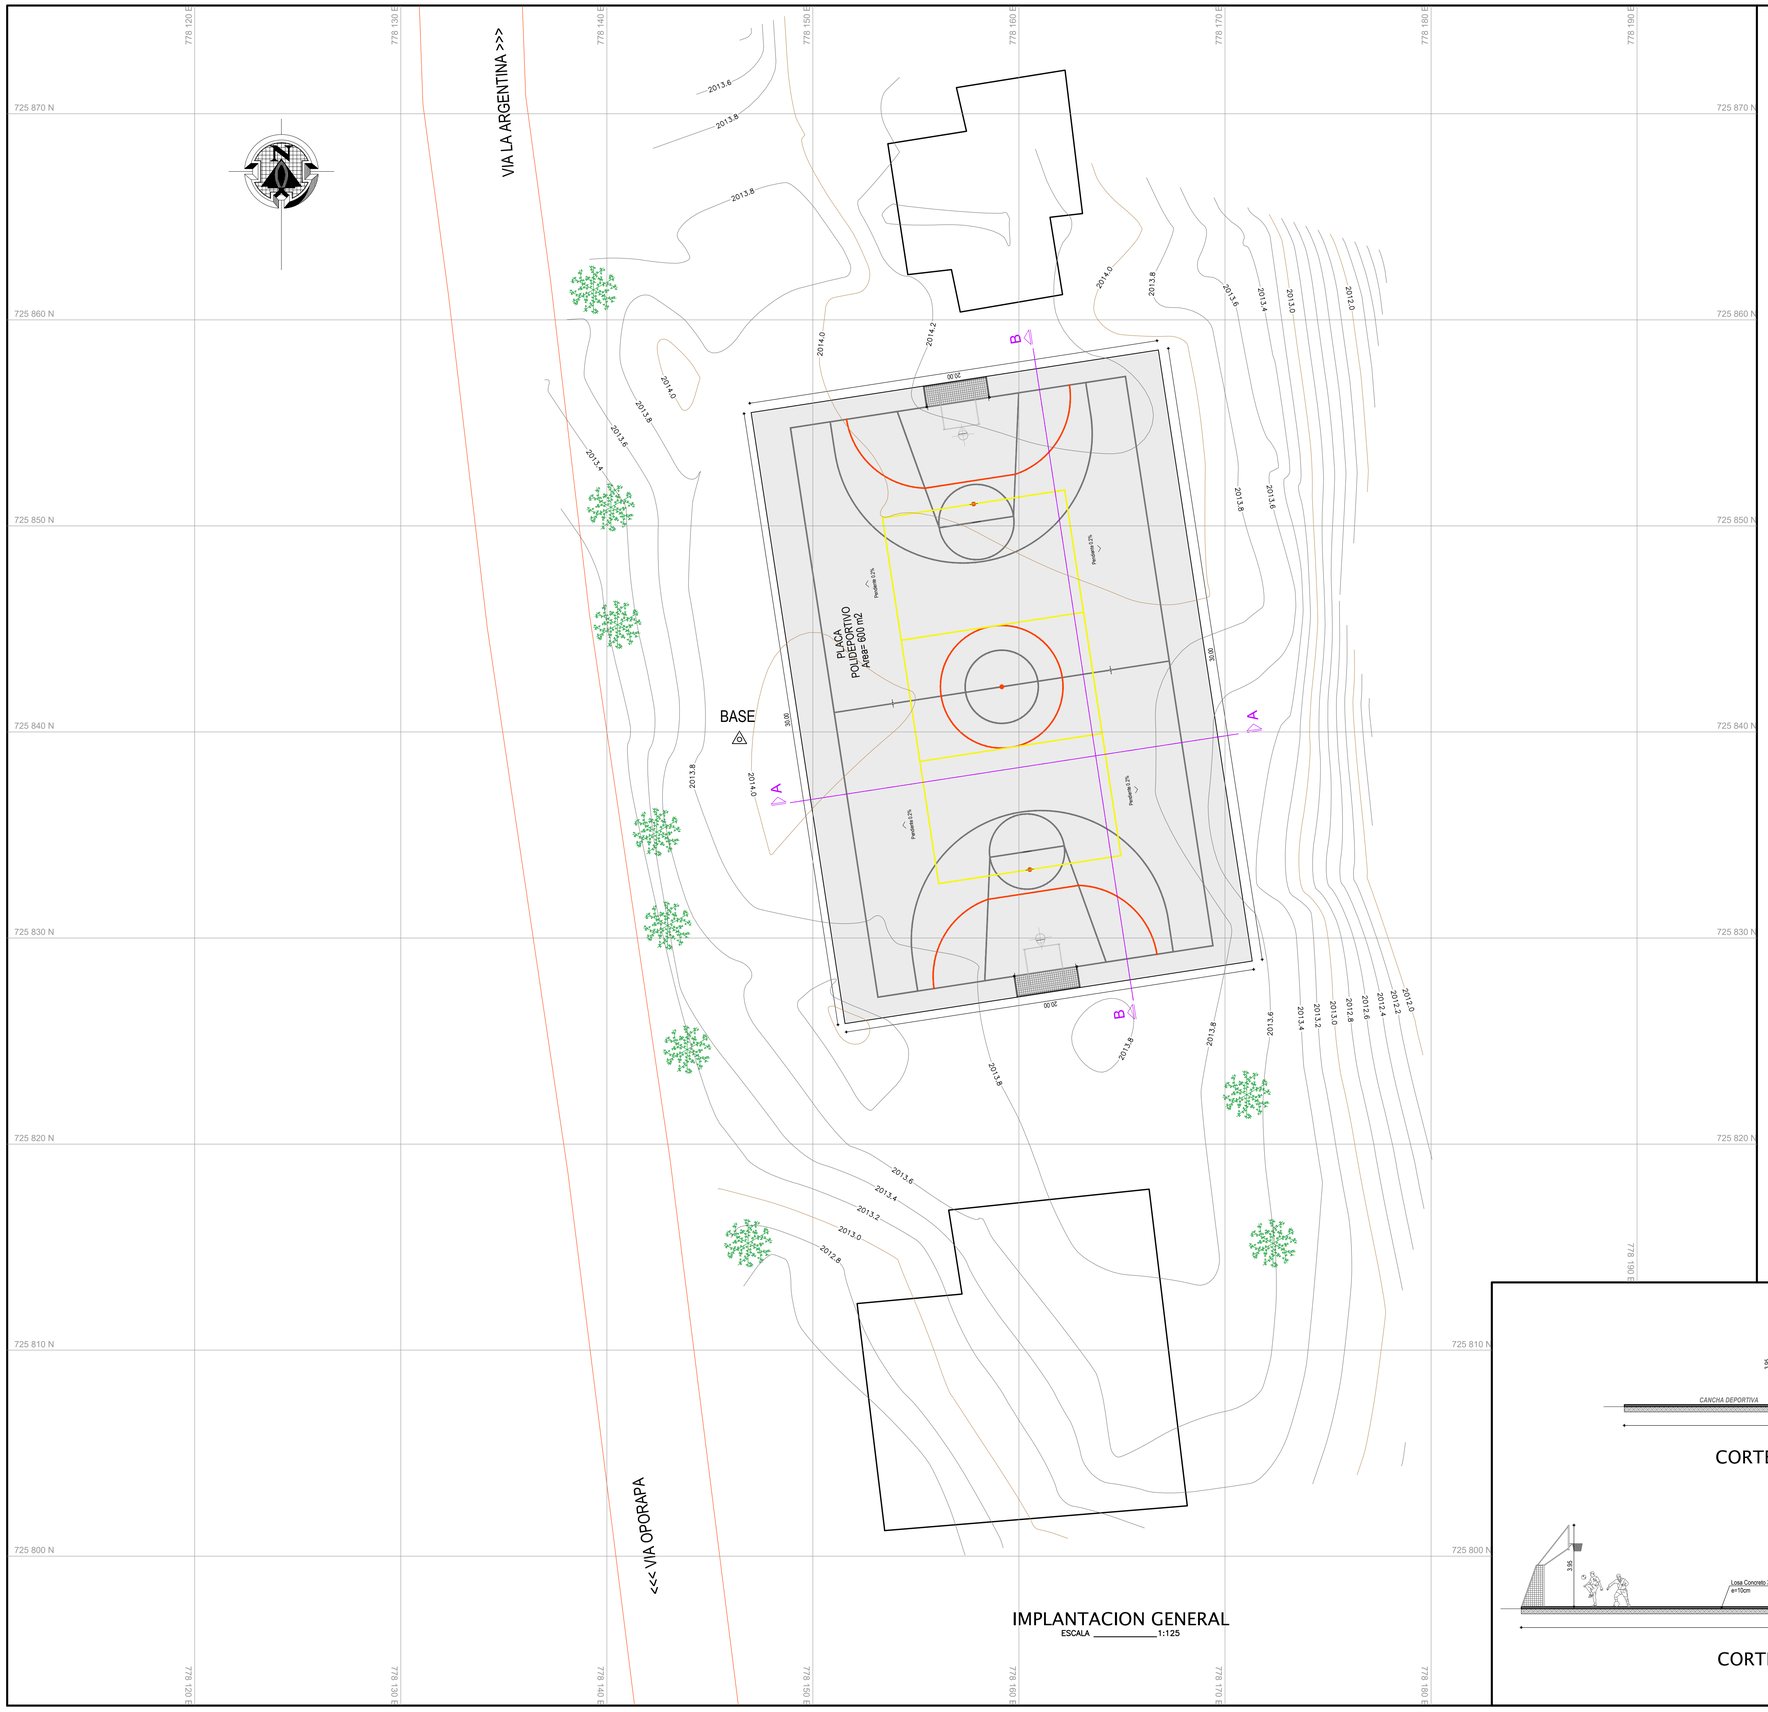



IMPLANTACION GENERAL
ESCALA _____1:125

GEOREFERENCIACION DELTA			
PUNTO DELTA	NORTE	ESTE	ELEVACION
BASE	725,839.637	778,146.435	2014.03

SISTEMA DE REFERENCIA:	Magna Sirgas
ORIGEN:	Bogota
ORIGEN GAUSS:	Centro

CONVENCIONES

- POZO
- POSTE ENERGIA
- TRANSFORMADOR
- VALVULA ACUEDUCTO
- POSTE LUMINARIA
- SEÑAL DE TRANSITO
- PUNTOS DELTAS
- PUNTOS APIQUES
- ARBOL
- LINEA ELECTRICA
- CERCO
- CERRAMIENTO MALLA
- ANDEN
- SARDINEL
- PARAMENTO

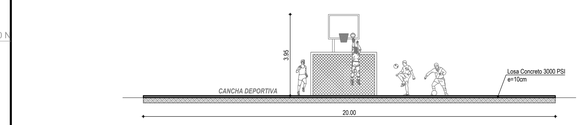

CORTE TRANSVERSAL A-A'
ESCALA _____1:125



CORTE TRANSVERSAL B-B'
ESCALA _____1:125

Gobernación del Huila

INDERHUILA

PROYECTO :

CONSTRUCCIÓN PLACA PARA POLIDEPORTIVO
EN EL RESGUARDO INDIGENA
GUAMBIANA DE NAM MISAK
EN EL MUNICIPIO DE LA ARGENTINA,
DEPARTAMENTO DEL HUILA

REPRESENTANTE LEGAL :

Arq. MIGDONIA PATIÑO ARIAS
DIRECTORA INDERHUILA

Vo. Bo.

Ing. WILLIAM PARRA OLAYA
ASESOR APOYO A LA GESTION INFRAESTRUCTURA DEPORTIVA

DISEÑO ARQUITECTONICO :

YOVANY PEÑA FIERRO
M.P. A16012012-83089490

CONTIENE :

-IMPLANTACION GENERAL
-CORTE TRANSVERSAL A-A'
-CORTE LONGITUDINAL B-B'

OBSERVACIONES :

LOCALIZACION :

RESGUARDO INDÍGENA GUAMBIANA DE NAM MISAK
MUNICIPIO DE LA ARGENTINA
DEPARTAMENTO DEL HUILA

DIBUJO :

ANDRES SUAREZ
Cel: 300 783 18 28
Email: andressuarez2028@gmail.com

ESCALA :

1 : 125

FECHA

AGOSTO 2023

PLANO No.

A-1

RESGUARDO INDÍGENA GUAMBIANA DE NAM MISAK
MUNICIPIO DE LA ARGENTINA