

LOCALIZACION PLACA POLIDEPORTIVO

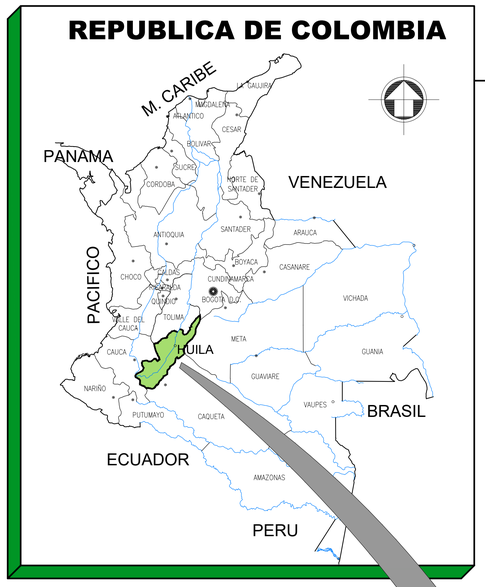



DEPARTAMENTO DEL HUILA

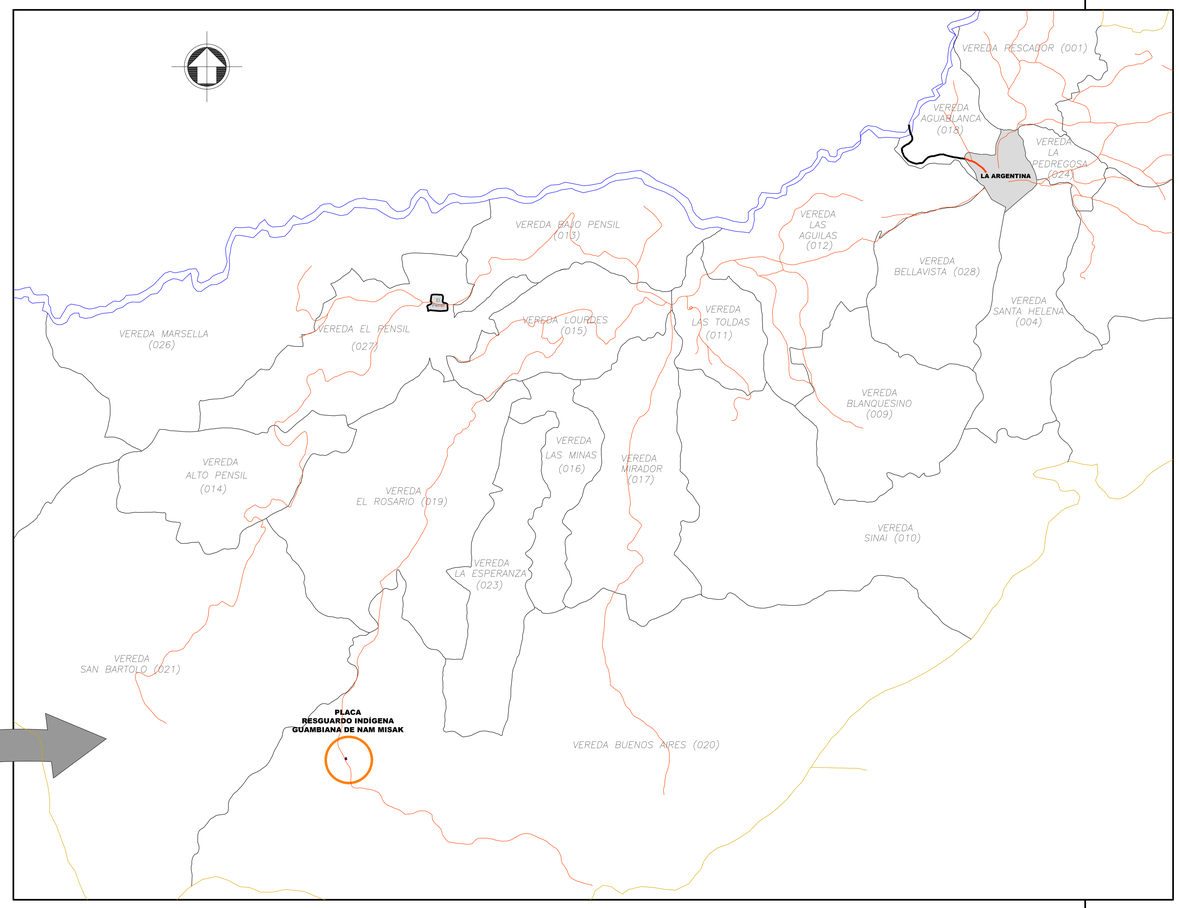

LOCALIZACION GENERAL

ZONAL RURAL MUNICIPIO DE LA ARGENTINA

Gobernación del Huila

INDERHUILA

PROYECTO :

CONSTRUCCIÓN PLACA PARA POLIDEPORTIVO
EN EL RESGUARDO INDIGENA
GUAMBIANA DE NAM MISAK
EN EL MUNICIPIO DE LA ARGENTINA,
DEPARTAMENTO DEL HUILA

REPRESENTANTE LEGAL :

Arq. MIGDONIA PATIÑO ARIAS
DIRECTORA INDERHUILA

Vo. Bo.

Ing. WILLIAM PARRA OLAYA
ASESOR APOYO A LA GESTION INFRAESTRUCTURA DEPORTIVA

DISEÑO ARQUITECTONICO :

Arq. YOVANY PEÑA FIERRO
M.P. A16012012-83089490

CONTIENE :

-PLANO DE LOCALIZACION

OBSERVACIONES :

LOCALIZACION :

RESGUARDO INDÍGENA GUAMBIANA DE NAM MISAK
MUNICIPIO DE LA ARGENTINA
DEPARTAMENTO DEL HUILA

DIBUJO :

ANDRES SUAREZ
Cel: 300 783 18 28
Email: andressuarez2028@gmail.com

ESCALA :

1 : 40000

FECHA

AGOSTO 2023

PLANO No.

A-1

RESGUARDO INDÍGENA GUAMBIANA DE NAM MISAK
MUNICIPIO DE LA ARGENTINA