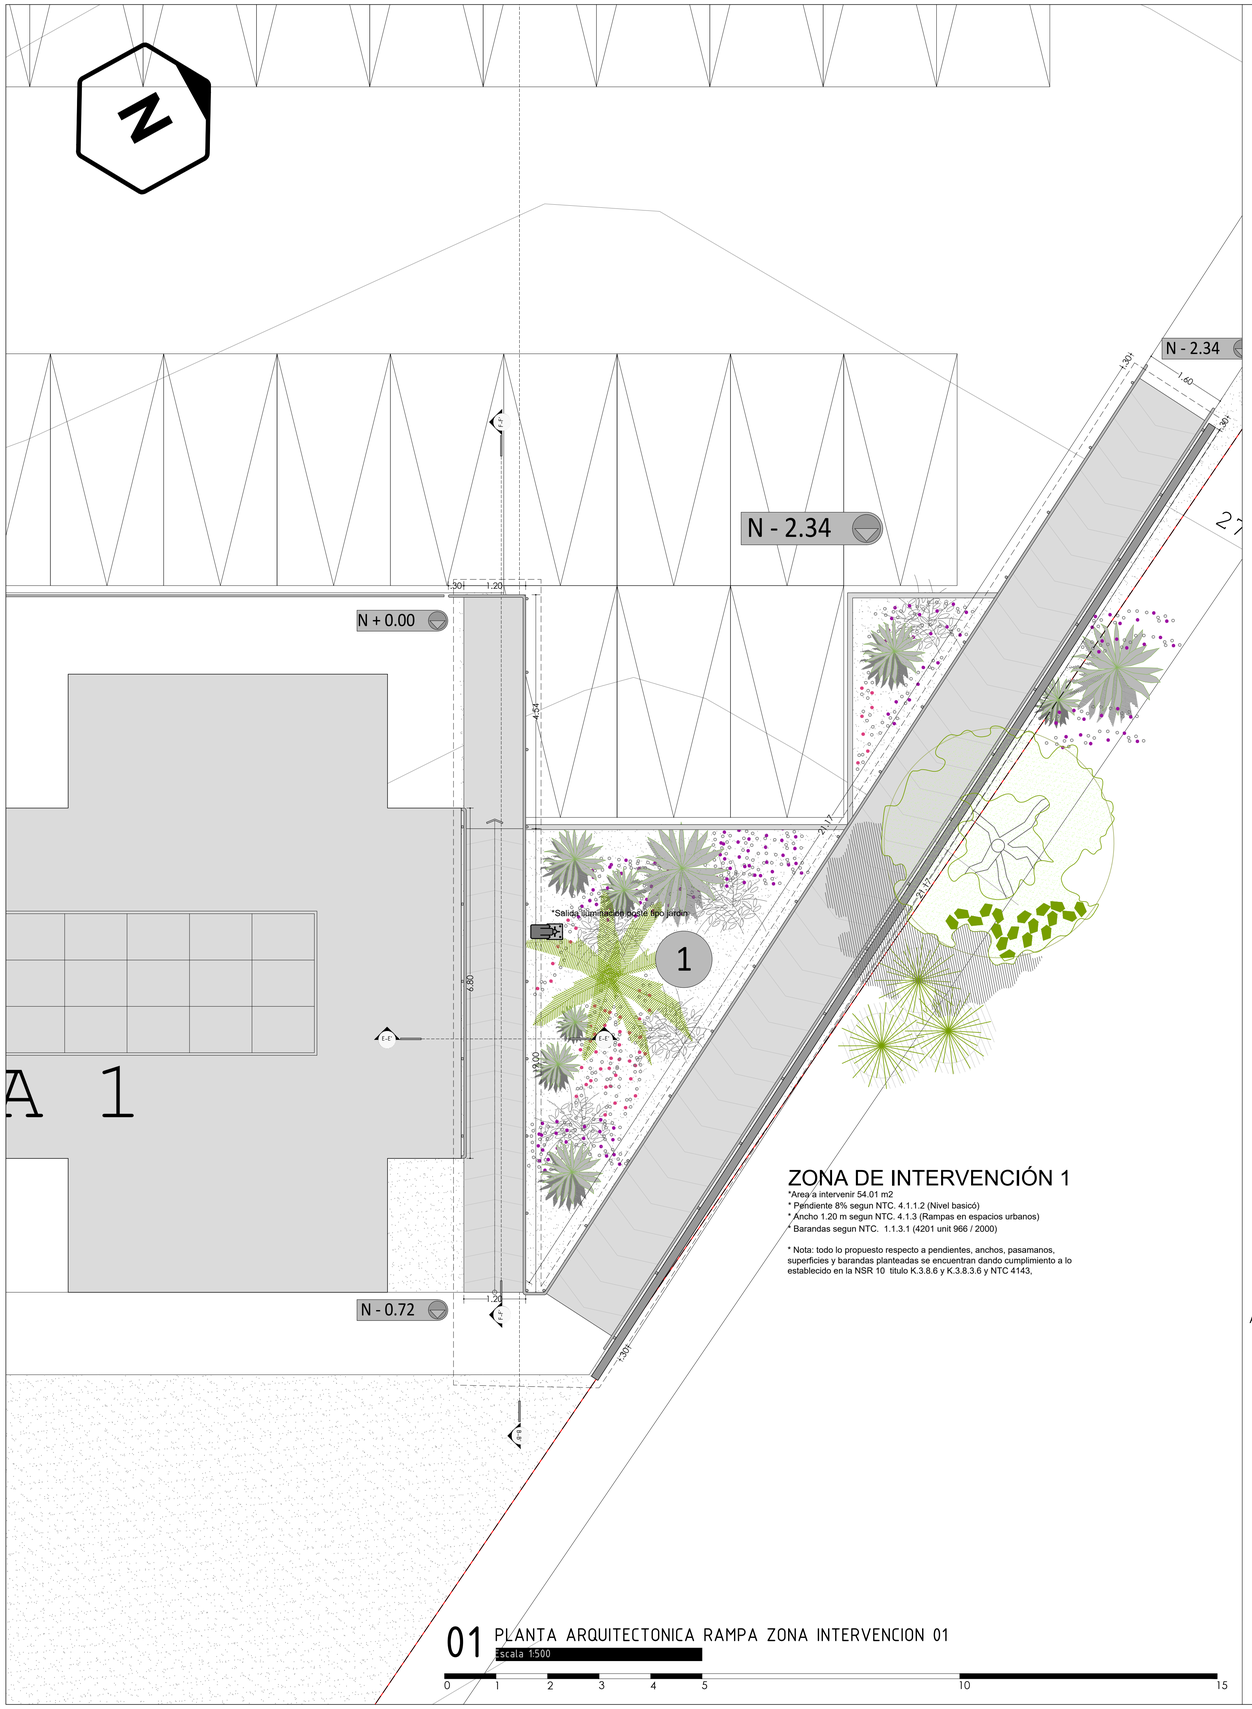


ZONA DE INTERVENCIÓN 1

*Area a intervenir 54.01 m2
* Pendiente 8% segun NTC. 4.1.1.2 (Nivel basicó)
* Ancho 1.20 m segun NTC. 4.1.3 (Rampas en espacios urbanos)
* Barandas segun NTC. 1.1.3.1 (4201 unit 966 / 2000)

* Nota: todo lo propuesto respecto a pendientes, anchos, pasamanos, superficies y barandas planteadas se encuentran dando cumplimiento a lo establecido en la NSR 10 titulo K.3.8.6 y K.3.8.3.6 y NTC 4143,


01 PLANTA ARQUITECTONICA RAMPA ZONA INTERVENCION 01

Escala 1:500

0 1 2 3 4 5 10 15

VISUALIZACIÓN TRIDIMENSIONAL



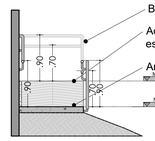

Barandas segun NTC. 1.1.3.1 (4201 unit 966 / 2000)

Acabado en concreto a la vista tipo escobeado con dilataciones espina de pescado ascendente

Ancho 1.20 m segun NTC. 4.1.3 (Rampas en espacios urbanos)


* Nota: todo lo propuesto respecto a pendientes, anchos, pasamanos, superficies y barandas planteadas se encuentran dando cumplimiento a lo establecido en la NSR 10 titulo K.3.8.6 y K.3.8.3.6 y NTC 4143,

02 CORTE TRANSVERSAL E-E´ RAMPA ZONA INTERVENCION 01

Escala 1:50

0 1 2 3 4 5 10 15

TERRAZA 1

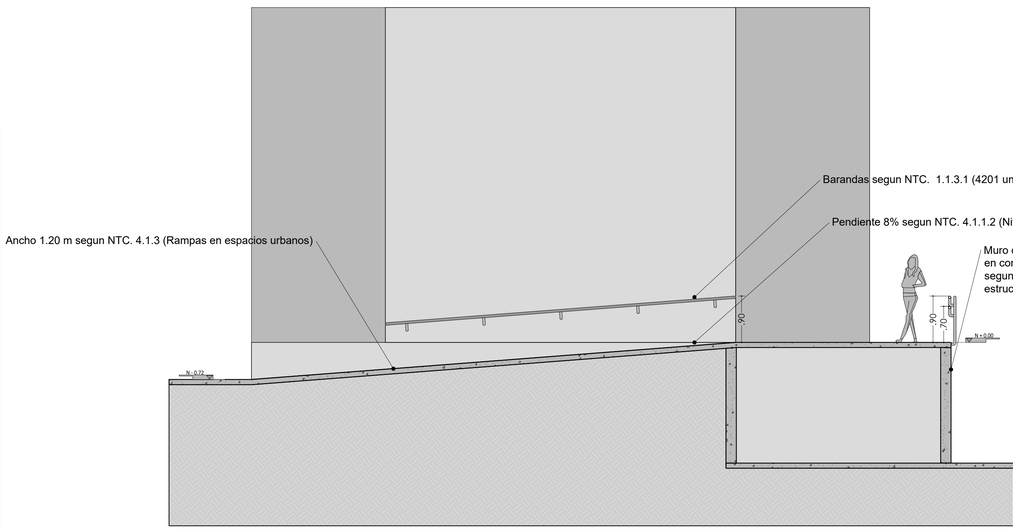

* Nota: todo lo propuesto respecto a pendientes, anchos, pasamanos, superficies y barandas planteadas se encuentran dando cumplimiento a lo establecido en la NSR 10 titulo K.3.8.6 y K.3.8.3.6 y NTC 4143,

03 CORTE LONGITUDINAL F-F´ RAMPA ZONA INTERVENCION 01

Escala 1:50

0 1 2 3 4 5 10 15

Rampas segun NTC. 1.1.3.1 (4201 unit 966 / 2000)

Diseño

PROYECTOS DE INGENIERÍA,CONSTRUCCIÓN Y CONSULTORÍA PROYINCO S.A.S.
ARQ. JUAN CARLOS MAHECHA
C.C 80.904141 A.401201-80904141

Dibujo

Equipo de dibujo
PROYINCO S.A.S.

Proyecto

ADECUACIÓN CONSTRUCTIVA DE LOS MEDIOS DE ACCESO AL MEDIO FÍSICO DE LAS PERSONAS CON MOVILIDAD REDUCIDAS EN EL CONJUNTO RESIDENCIAL VISTA DEL RIO II LOCALIDAD DE USME

Propietario

CONJUNTO RESIDENCIAL VISTAS DEL RIO II

Localización

CL 137 C SUR 3C - 58 (Dirección anterior)
KR 14 #138 -55 S (Dirección actual)
CONJUNTO RESIDENCIAL VISTAS DEL RIO II

Diseño Estructural

ING. JULIAN RAMIREZ
C.C 14.295.273 T.P.70202166166 TLM

Diseño Elementos arquitectonicos no estructurales

ING. JULIAN RAMIREZ
C.C 14.295.273 T.P.70202166166 TLM

Desempeño de los Elementos arquitectonicos no estructurales

SUPERIOR

Notas importantes

- NO TOMAR MEDIDAS SOBRE EL PLANO.
- CUALQUIER MODIFICACION DEBE SER CONSULTADA PRIMERO CON EL GRUPO DE ARQUITECTOS.

- CUALQUIER MODIFICACION REALIZADA EN OBRA QUE ALTERE EL DISEÑO ARQUITECTONICO HECHO POR EL GRUPO DE MAS ARQUITECTURA SERA RESPONSABILIDAD UNICA DEL CONSTRUCTOR.

- LAS DIMENSIONES QUE PREDOMINAN PARA LA CONSTRUCCION DEL PROYECTO SON LAS QUE APARECEN EN LOS PLANOS ARQUITECTONICOS.
- LOS MATERIALES Y ACABADOS AQUI PROPUESTOS OBEDECEN A CRITERIOS DE CARACTER ARQUITECTONICOS Y NO COMPROMETEN AL GRUPO DE ARQUITECTOS EN LA EDICION FINAL QUE SE TOME CON RESPECTO A ELLOS DE ACUERDO CON EL PRESUPUESTO.

- ESTE PLANO REEMPLAZA AL ANTERIOR MARCADO CON EL MISMO CONTENIDO.
- LA TOPOGRAFIA DEBERA SER REVISADA EN OBRA

- LOS NIVELES DE BORDE DE VIA SON LOS ENTREGADOS POR LA SECRETARIA DE PLANEACION MUNICIPAL.

Contiene

- PLANTA ARQUITECTONICA
- CORTE TRANSVERSAL E–E´
- CORTE LONGITUDINAL F–F´
- VISUALIZACION TRIDIMENSIONAL

Fecha

MAYO 2023

Escala	Plano
INDICADA	03–07